



KANALIZAČNÁ PRÍPOJKA
POZDLŽNY PROFIL M 1:100/100

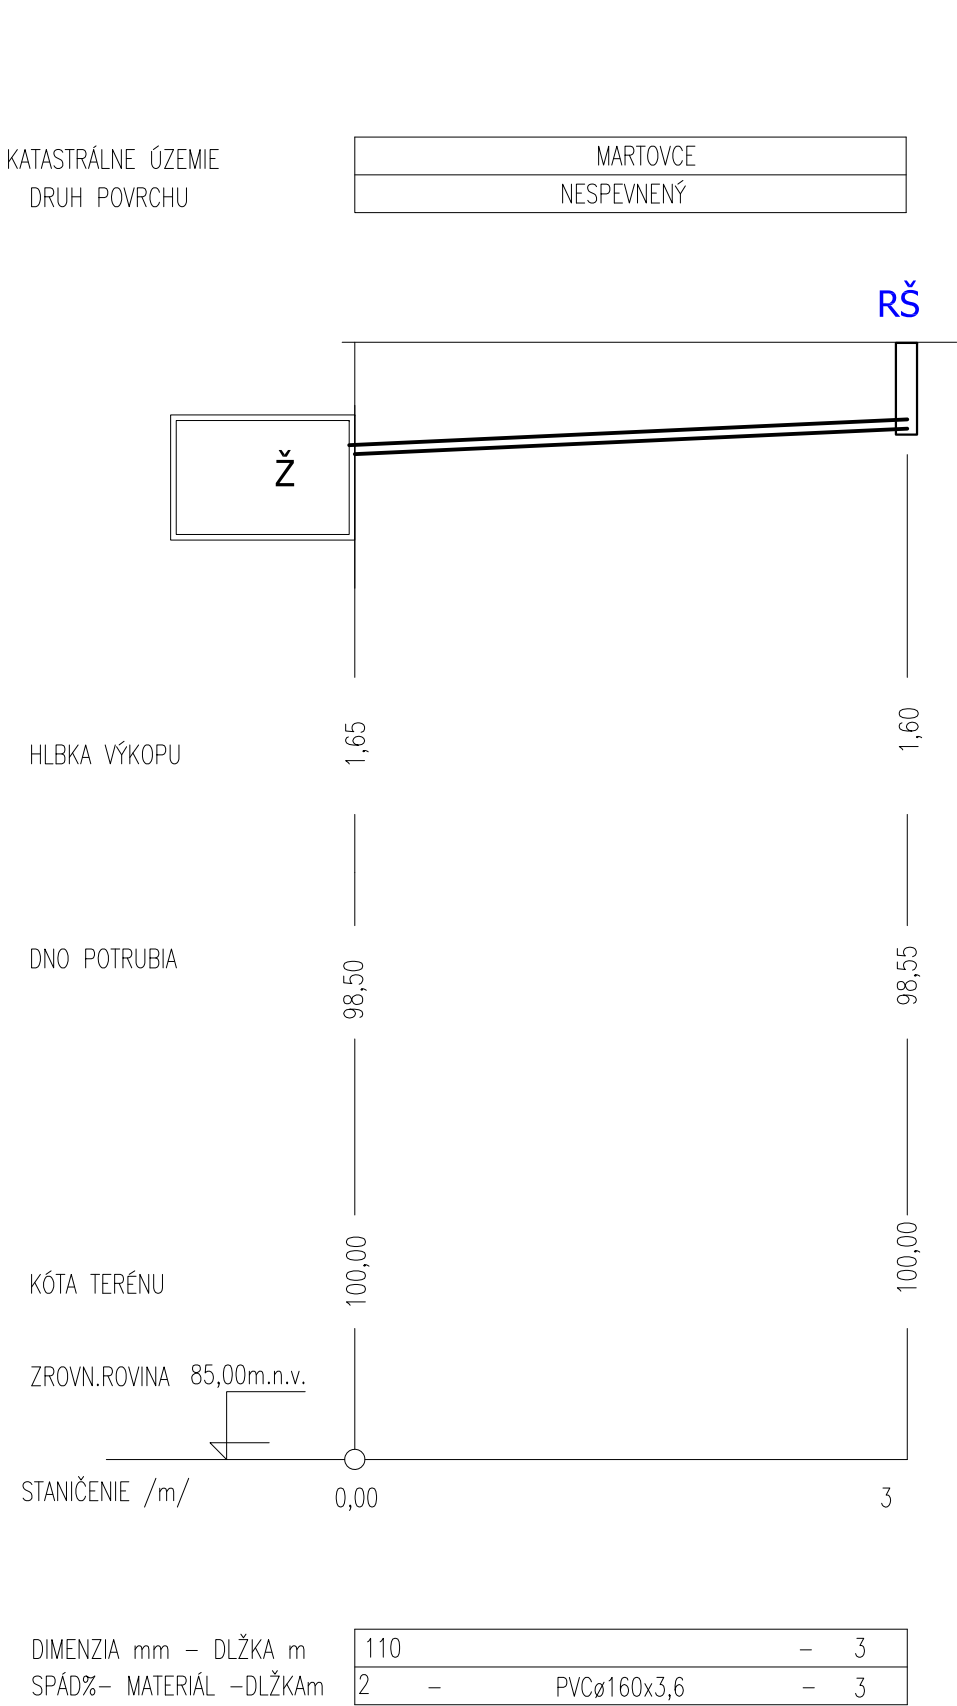


DETAIL ULOŽENIA POTRUBIA
KANALIZÁCIE

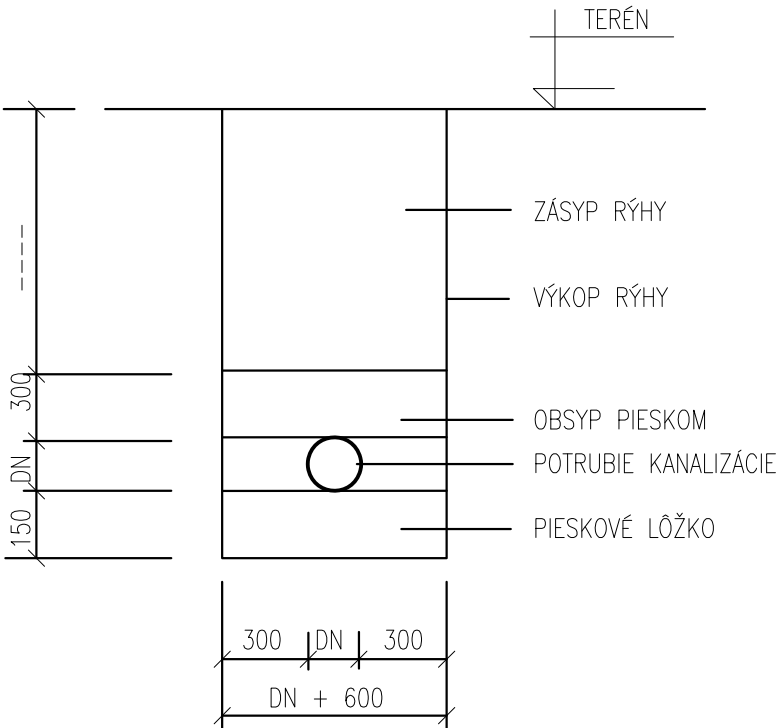

KGSGK400/150

predĺženie KGSR400/1,5

bet.poklop KGBET4003tH

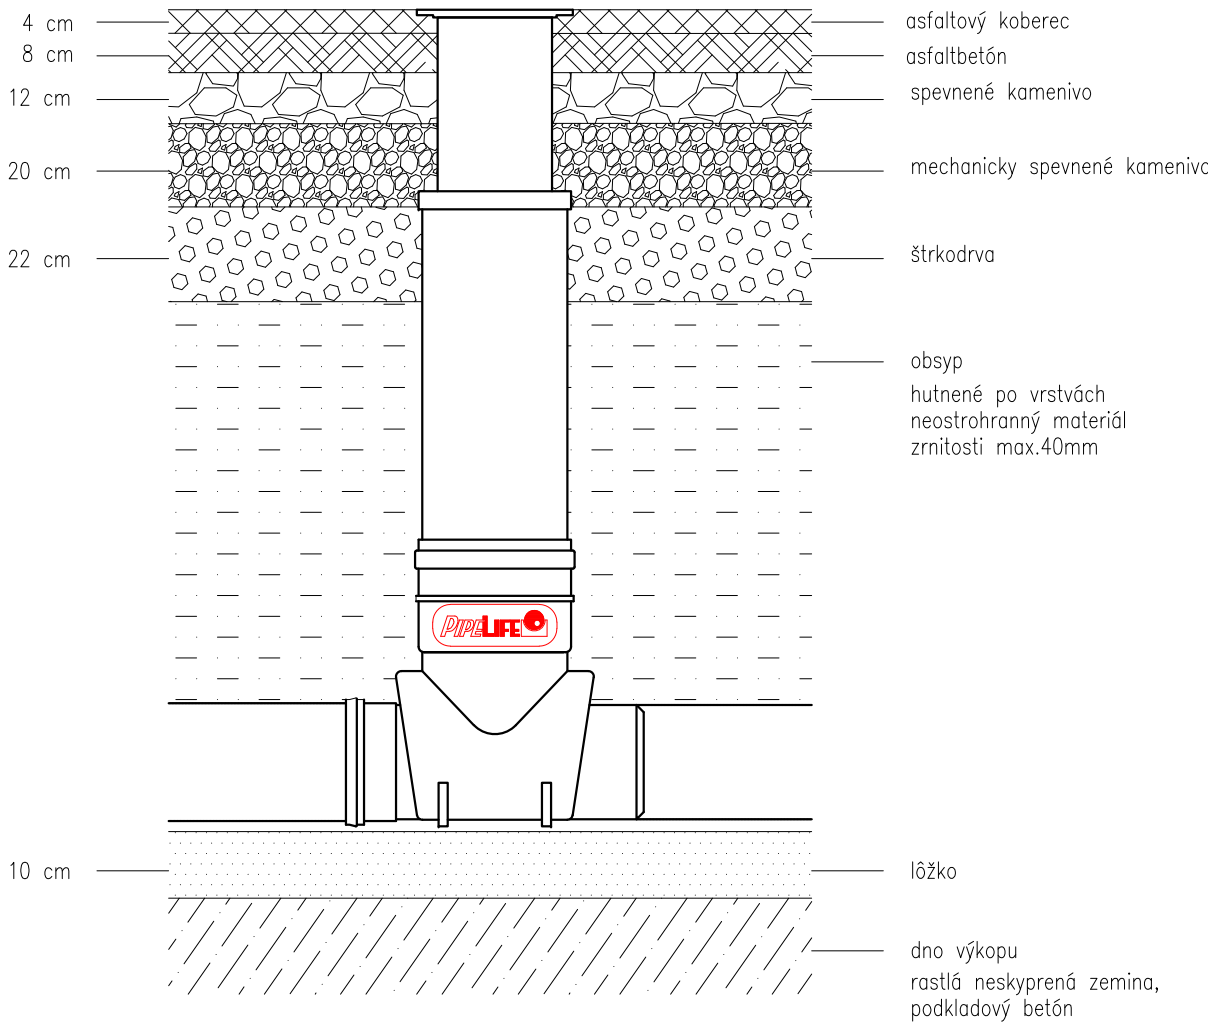

ZDRAVOTECHNICKÉ INŠTALÁCIE

PROJEKTANT	BITTER TIBOR	<div>ATC PROJEKT</div> <div>TIBOR BITTER-projektant TZB</div> <div>aqua-therm-clima</div> <div><div>zdravotechnika,vykurovanie klimatizácia,vzduchotechnika</div><div>Rolníckej školy 13, 945 01 Komárno tel: 0905 503 615, 0903 615 501 E-mail: atcprojekt@pobox.sk</div></div>	
KRESLIL	BITTER TIBOR ml.		
AUTOR PROJEKTU	Szilvia Vörös Dócza, 946 03 Kolárovo, Pačérok č.171		
INVESTOR	Martevent, s.r.o., 947 01 Martovce č.14		
MIESTO STAVBY	Martovce č.p.6231/2		
STUPEŇ PD	PRE STAVEBNÉ POVOLENIE		
NÁZOV STAVBY		<div>Č.zákazky</div> <div>227/2023</div> <div>Arch.číslo</div> <div>03/zti/227-2023</div> <div><div>MIERKA</div><div>1:100/100</div><div>Č.VÝKRESU</div><div>ZTI-3</div></div>	
REKREAČNÁ CHATA			
ČASŤ			
KANALIZAČNÁ PRÍPOJKA			