



JUHOVÝCHODNÝ POHĽAD M 1:50

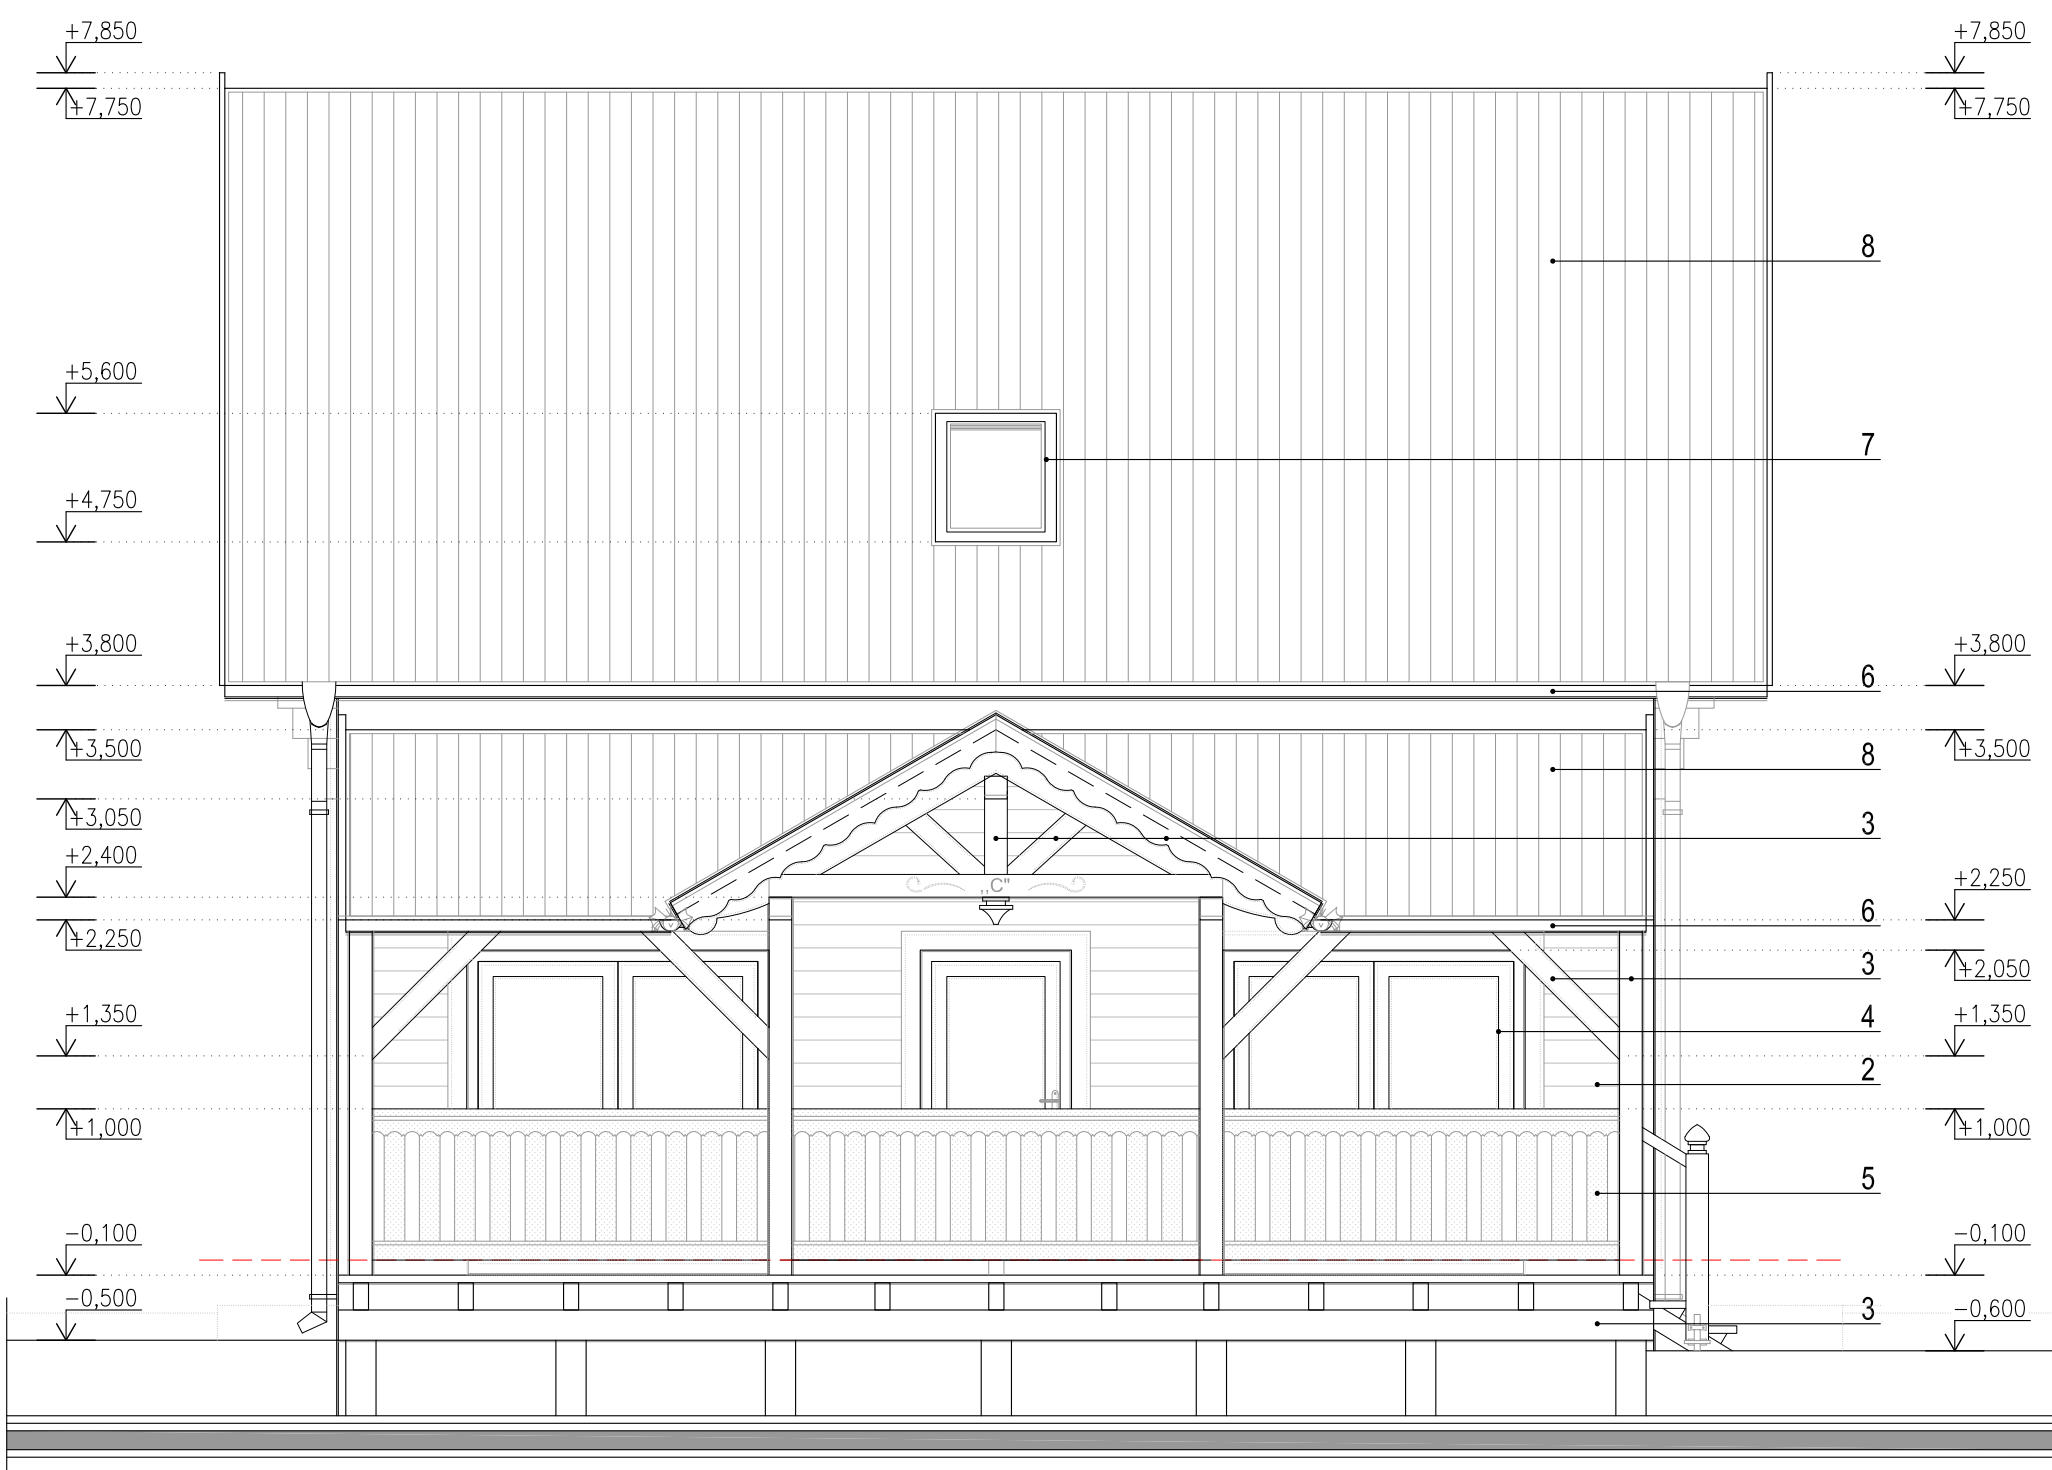


JUHOZÁPADNÝ POHĽAD M 1:50



SEVEROZÁPADNÝ POHĽAD M 1:50

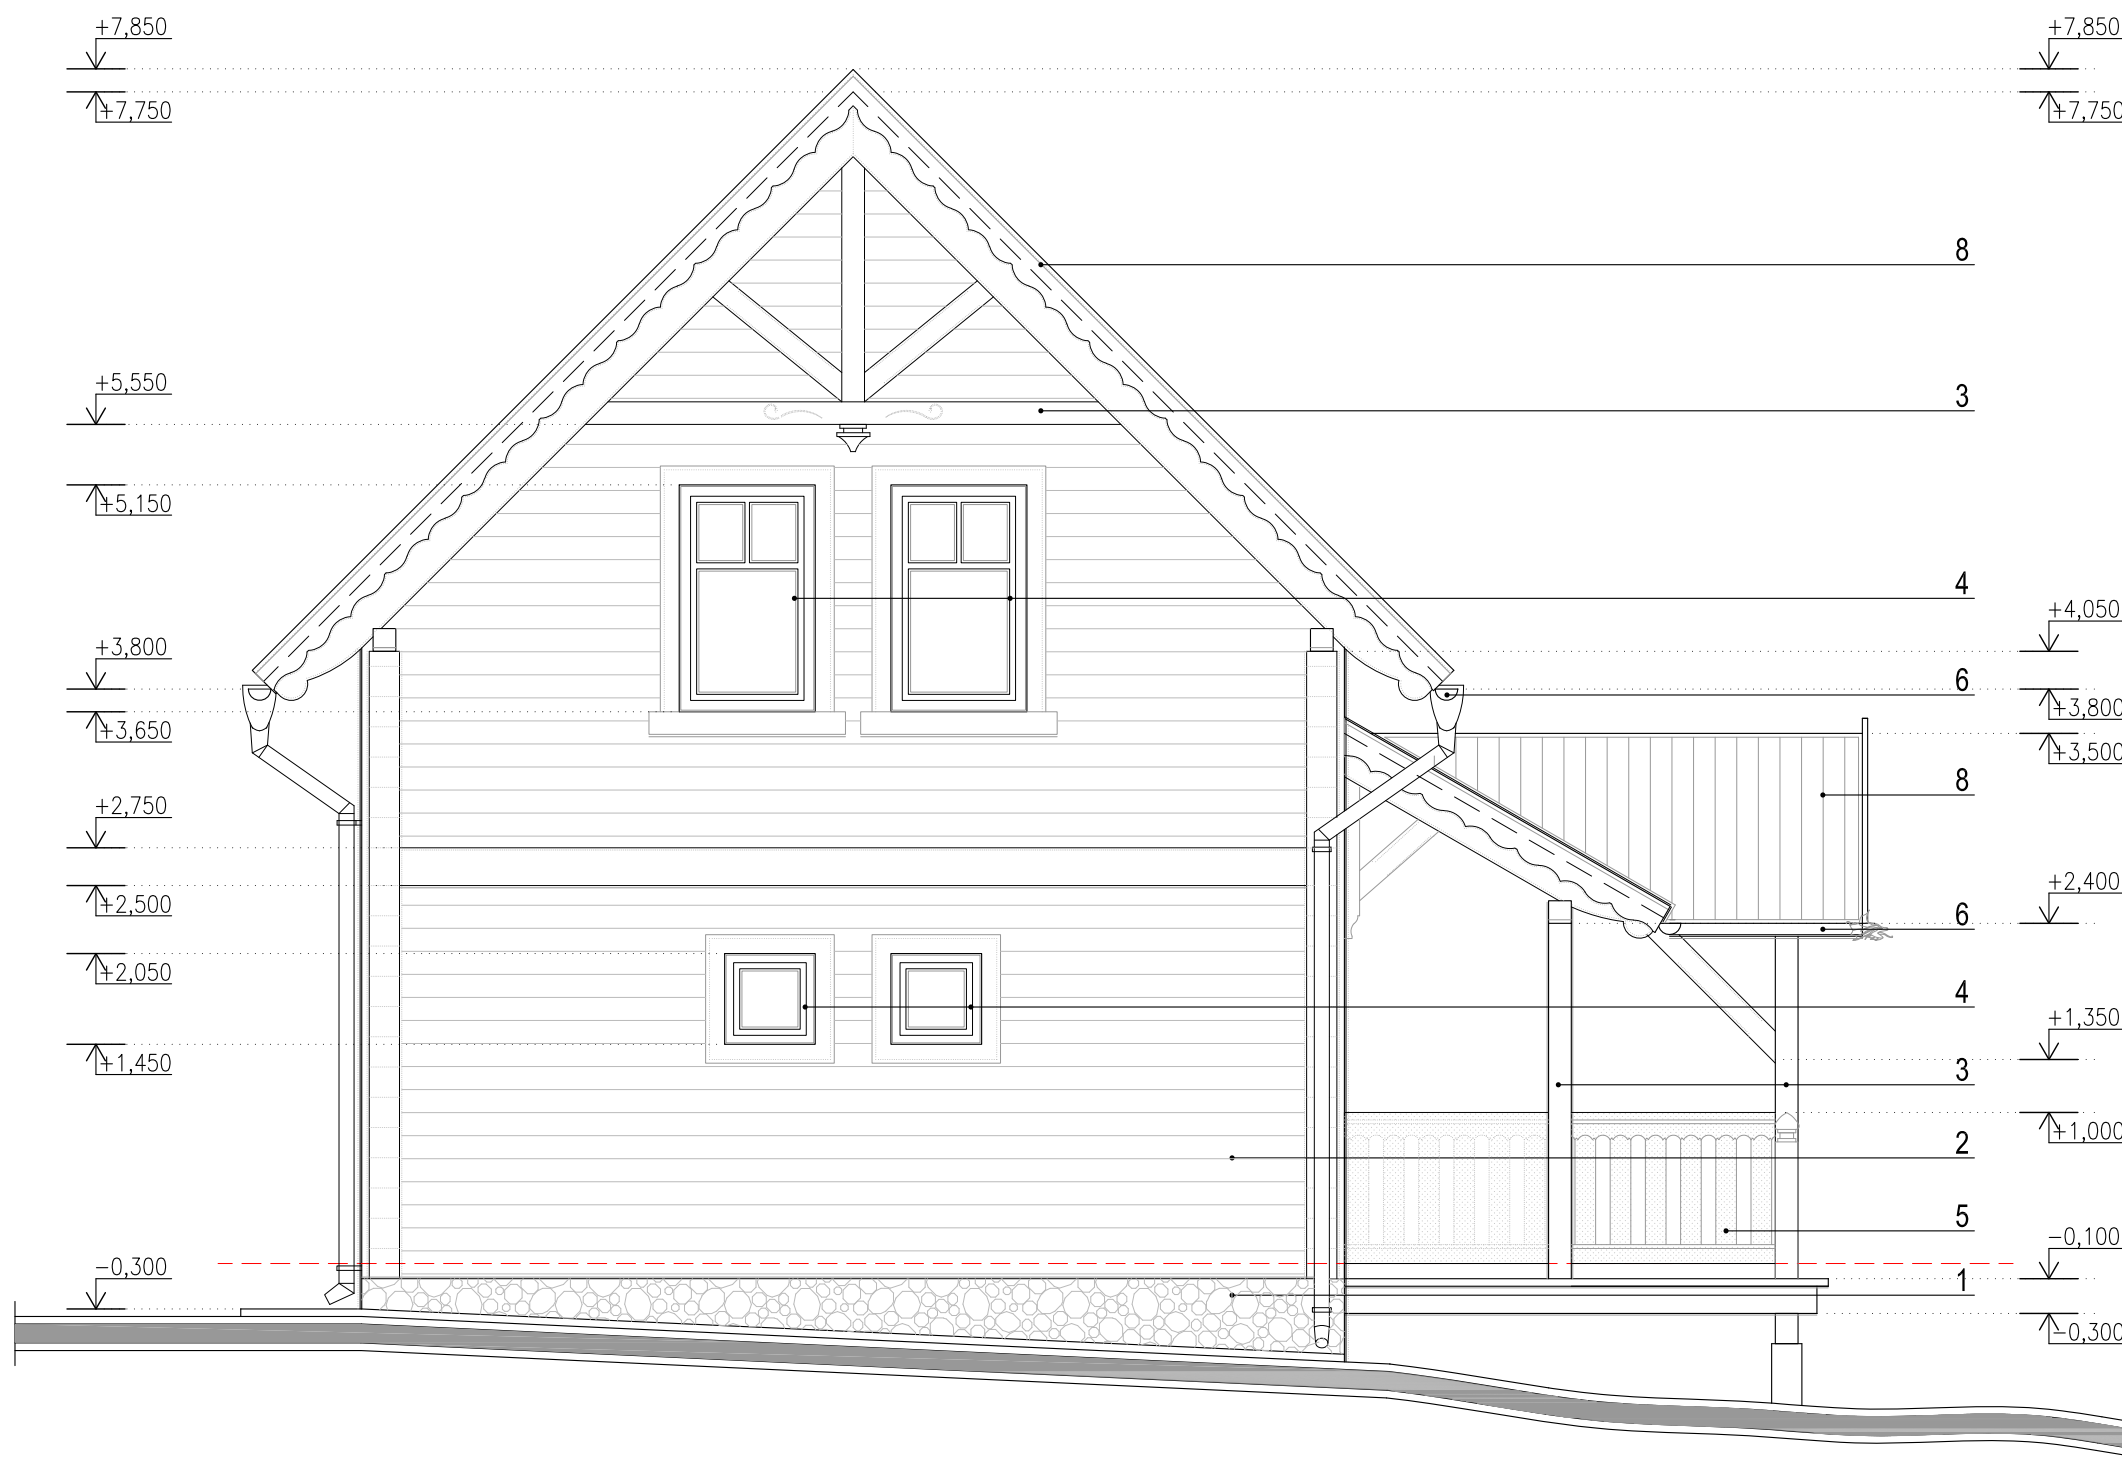

SEVEROVÝCHODNÝ POHĽAD M 1:50

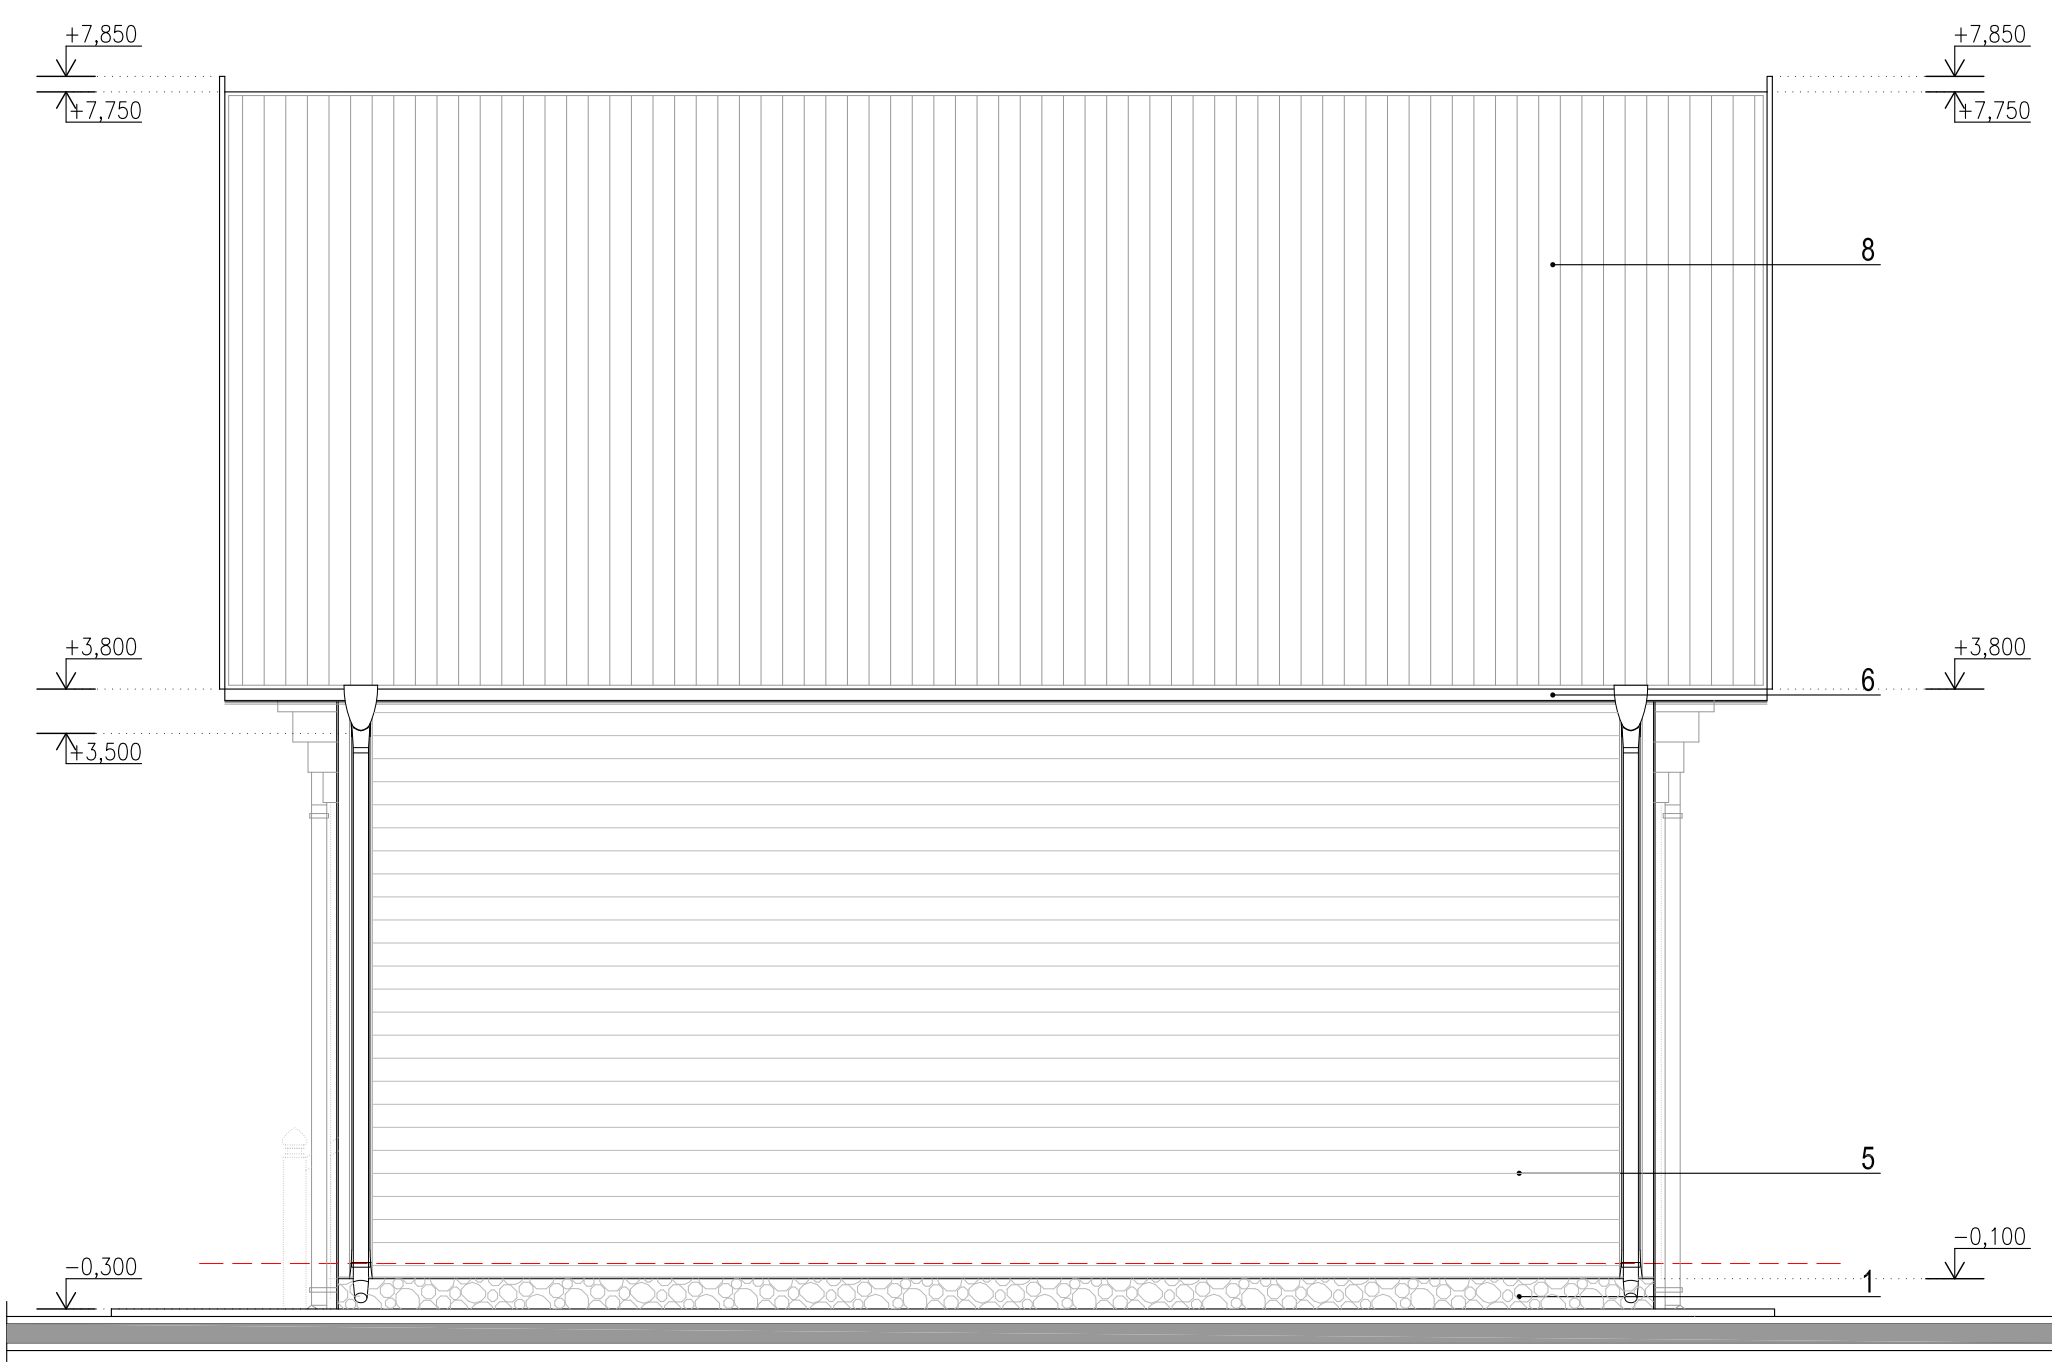

LEGENDA

- 1 — FASÁDA: KAMEŇ-VÁPENEC, HNEDOBIELEJ FARBY
- 2 — FASÁDA: DREVENÝ OBVODOVÝ PLAŠŤ
- 3 — TESÁRSKE KONŠTRUKCIE: DREVO, HNEDEJ FARBY
- 4 — VÝPLNE OTVOROV: PLAST, TEPELNOIZOLAČNÉ TROJSKLO, FARBA: HNEDÁ (ZLATÝ DUB)
- 5 — STOLÁRSKE KONŠTRUKCIE: DREVENÉ ZÁBRADLIE, HNEDEJ FARBY
- 6 — KLAMPIARSKÉ KONŠTRUKCIE: POZINKOVANÝ PLECH, HNEDEJ FARBY
- 7 — STREŠNÉ OKNO: HNEDEJ FARBY
- 8 — KRYTINA: KERAMICKÁ ŠKRIDLÁ, ČERVENEJ FARBY

PROJEKTANT	Szilvia Vörös Dóczy		
AUTOR STAVBY	Szilvia Vörös Dóczy		
VYPRACOVAL	Szilvia Vörös Dóczy, 946 03 Kolárovo, Pačérok č.171		
INVESTOR	Martevent, s.r.o., 947 01 Martovce č.14		
MIESTO STAVBY	Martovce č.p.6231/2		
NÁZOV STAVBY	REKREAČNÁ CHATA		
ČASŤ	ARCHITEKTÚRA: PROJEKT NA STAVEBNÉ POVOLENIE	MIERKA	Č. VÝKRESU
OBSAH	POHĽADY	1:50	A09