


POHLAD ZÁPADNÝ, STARÝ STAV

M=1:50

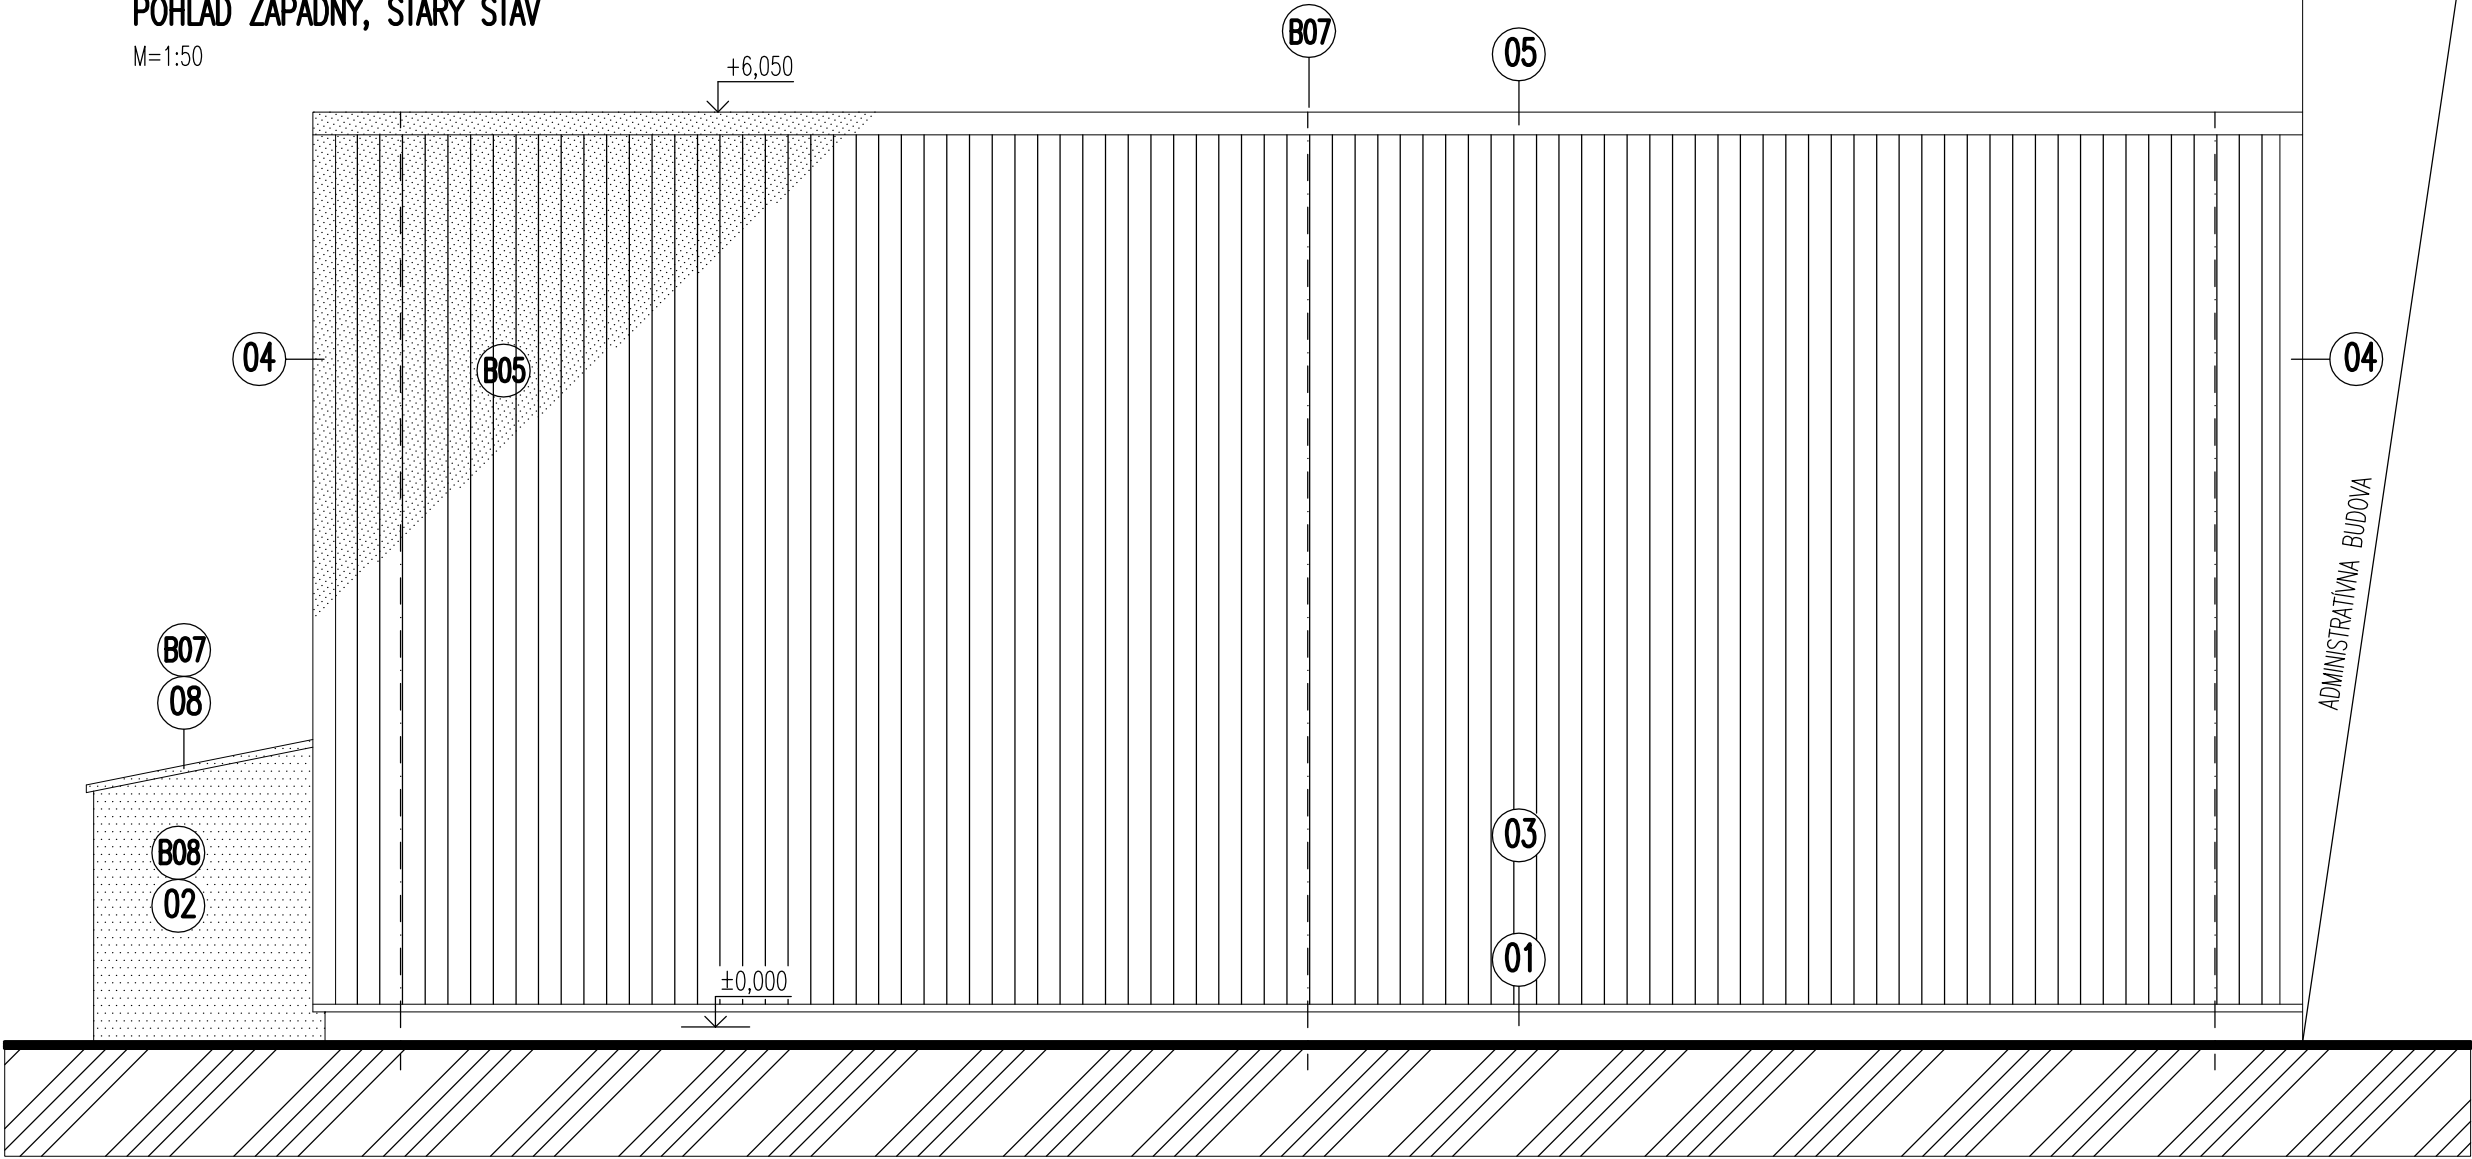

BÚRACIE PRÁCE:

- B01 VYBÚRANIE PODLAHY V HRÚBKE 50 mm,
- B02 VYBÚRANIE BETÓNOVÝCH ZÁKLADOV
- B03 DEMONTÁŽ DVERNÉHO KRÍDLA A VYBÚRANIE OCELOVÝCH ZÁRUBNI
- B04 DEMONTÁŽ OCELOVÉHO OKNA
- B05 DENONTÁŽ OCELOVÉHO OPLÁŠTENIA BUDOVY
- B06 DENONTÁŽ COPILITOVEJ STENY A OCELOVEJ KONŠTRUKCIE
- B07 DENONTÁŽ KRYTINY /ATIKY/ – POZINKOVANÝ PLECH
- B08 VYBÚRANIE MURIVA HR. 250mm
- B09 DEMONTÁŽ DREVENÉHO DVERNÉHO KRÍDLA
- B10 DENONTÁŽ HROMOZVODU

LEGENDA POVRCHOVÝCH ÚPRAV, STARÝ STAV

- 01 SOKEL – KABRINCOVÝ OBKLAD
- 02 ŠRABANÁ OMIETKA
- 03 HLINÍKOVÉ LAMELY
- 04 HLINÍKOVÝ PLECH – LEM
- 05 OPLECHOVANIE ATIKY
- 06 COPILITOVÁ STENA
- 07 PLECHOVÉ DVERE A VRÁTA
- 08 KRYTINA – POZINKOVANÝ PLECH

SADA č.:

STAVBA:		HUMENNÉ ZB HaZZ, REKONŠTRUKCIA VYKUROVANIA AREÁLU		ING. KESLER LUDOVÍT autorizovaný stavebný inžinier Popradská 3, č.t. 0905 582 717	
OBJEKT:		SO 01– KOTOLŇA č. 1		080 01 PREŠOV	
VYPRACOVAL:		INVESTOR: MINISTERSTVO VNÚTRA SLOVENSKEJ REPUBLIKY, PRIBÍNOVA č.2, 812 72 BRATISLAVA			
HARKABUSOVÁ SILVIA		MIESTO STAVBY: ZBHaZZ, MIEROVA č.3, 066 01 HUMENNÉ			
ZODPOVEDNÝ PROJEKTANT:		ČASŤ: E – DOKUMENTÁCIA A STAVEBNÉ VÝKRESY		DÁTUM: 10.2019	FORM.: 2x4
ING. KESLER LUDOVÍT		DIEL: ASR + STATIKA		STUP.: DSP+RP	Č.Z.: 3720
VEDÚCI PROJEKTANT:		OBSAH:		KOTY V: mm	PRÍL.Č.: 08
ING. KAČALA JÁN		POHLAD ZÁPADNÝ, STARÝ STAV		MIERKA: 1:50	