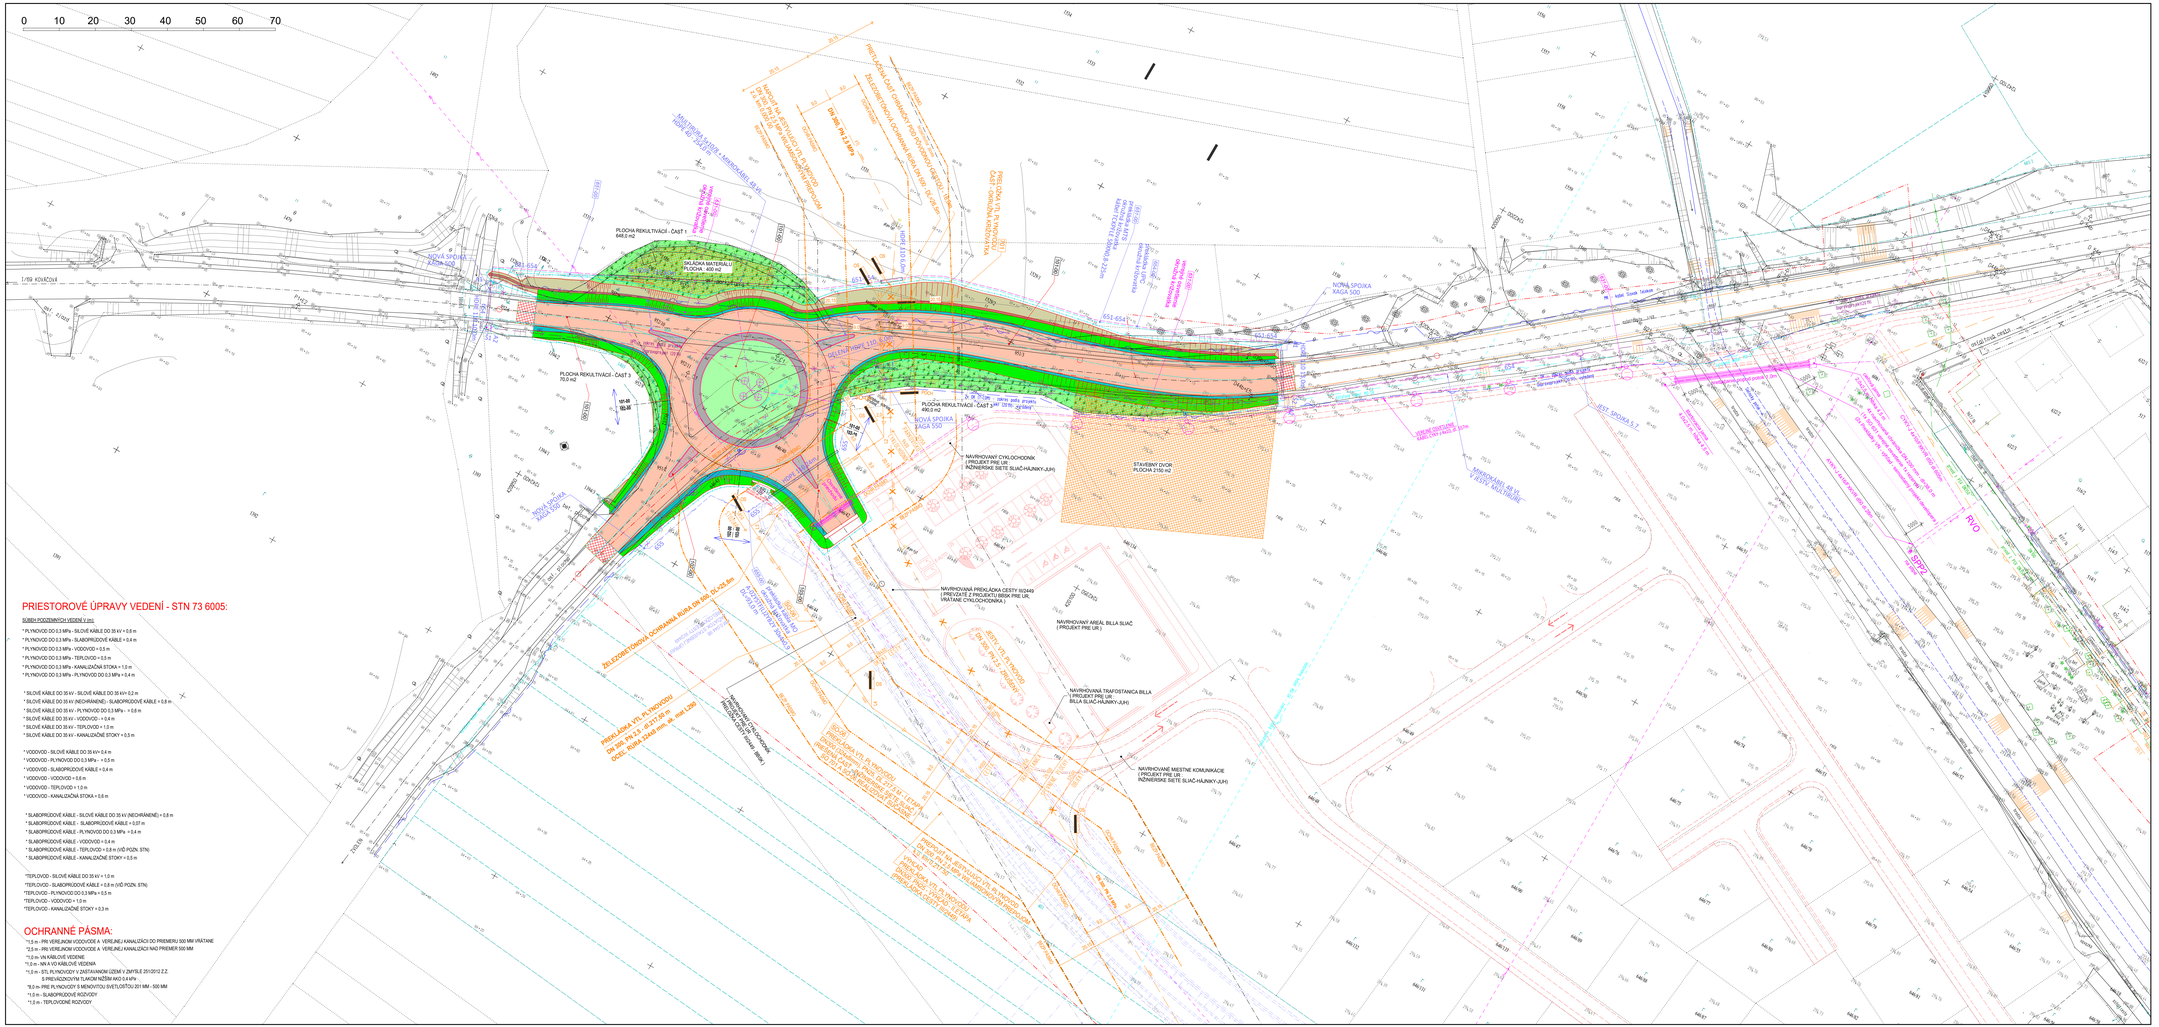
0 10 20 30 40 50 60 70
PLOCHA REKULTIVÁCIE - ČASŤ 1
648,0 m2
SKLÁDKA MATERIÁLU
PLOCHA - 400 m2
PLOCHA REKULTIVÁCIE - ČASŤ 2
70,0 m2
PLOCHA REKULTIVÁCIE - ČASŤ 3
490,0 m2
NOVÁ SPOJKA KAGA 500
NAVRHOVANÁ CYKLOCHODNÍK (PROJEKT PRE UR - INŽINIERSKE SIETE SLIAČ-HAJNÍKY-LEH)
STAVEBNÝ DVOR PLOCHA 2100 m2
NAVRHOVANÁ PREKLÁDKA CESTY III/2449 (PREVIAZE Z PROJEKTU BBSK PRE UR, VRÁTANE CYKLOCHODNÍKA)
NAVRHOVANÝ AREÁL BILLA SLIAČ (PROJEKT PRE UR)
NAVRHOVANÁ TRAFOSTANICA BILLA (PROJEKT PRE UR - BILLA SLIAČ-HAJNÍKY-LEH)
NAVRHOVANÉ MIESTNE KOMUNIKÁCIE (PROJEKT PRE UR - INŽINIERSKE SIETE SLIAČ-HAJNÍKY-LEH)
ŽELEZOBETÓNOVÁ OCHRANNÁ RÚRA DN 600, PL=24 m
PREKLÁDKA VTL PLYNOVODU DN 300, PN 2,5 , 42,27 SO m OCEĽ. RÚRA 324x8 mm, st. mat L360
PREKLÁDKA VTL PLYNOVODU DN 300, PN 2,5 , 217,41 M (ST.KAG - HAJNÍKY)