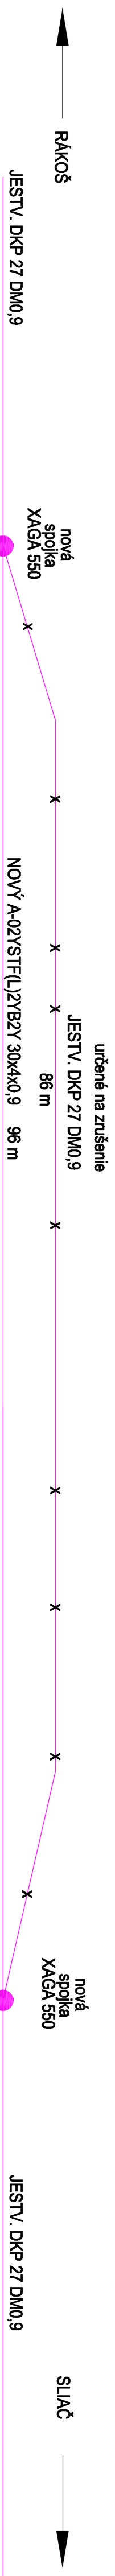


inž. sieť	minimálne vzdelanie
kábel m	100 (300 - N)
vodovod	200 - N
kábel vn	300 (800 - N)
stoka	100 (200 - N)
plyn do 0,1 MPa	500
plyn do 0,3 MPa	400 - N
plyn 0,3 do 4 MPa	3000 - N
	podľa požiadaviek správcu

platí pre vedenie mechanicky chránené  
 N - veľenie mechanicky chránené

KATASTRÁLNE ÚZEMIE : HÁJNIKY  
ZAPOJOVACIA SCHÉMA PRELOŽKY DK MO SR  
OBJEKT 655

[illegible]