


VZOROVÝ PRIEČNY REZ
CESTA III/2460

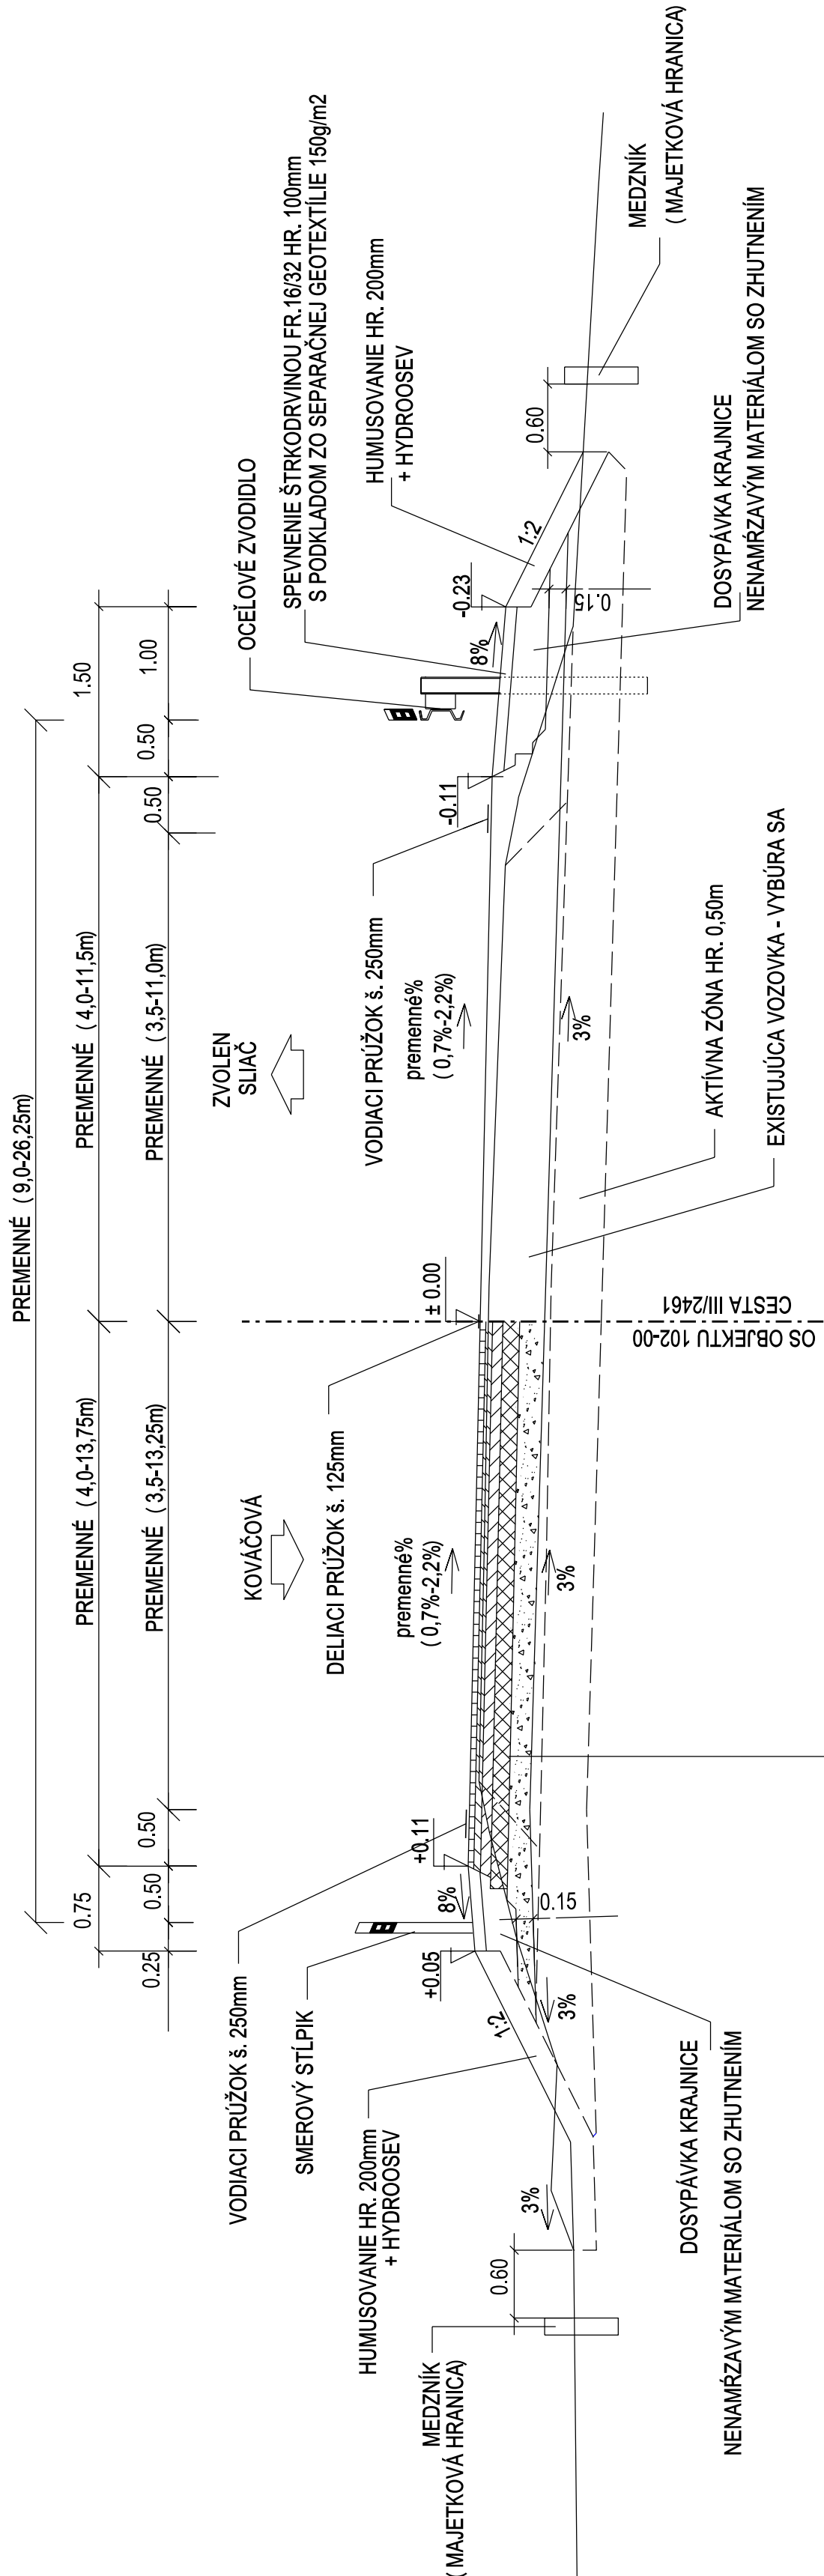


KONŠTRUKCIA VOZOVKY		A
ASFALTOVÝ BETÓN MODIFIKOVANÝ	AC ₁₁ -I	STN EN 13108-1
SPOJOVACÍ POSTREK KATÍONAKT. EMULZNÝ	PS CB	STN 73 6129: 2009
ASFALTOVÝ BETÓN PRE LOŽNÚ VRSTVU	AC ₁₆ -I	STN EN 13108-1
SPOJOVACÍ POSTREK KATÍONAKT. EMULZNÝ	PS CB	STN 73 6129: 2009
ASFALTOVÝ BETÓN PRE HORNÚ PODKLADOVÚ VRSTVU	AC ₂₂ -I	STN EN 13108-1
INFILTRAČNÝ POSTREK KATÍONAKTIVNÝ EMULZNÝ	PI CB	STN 73 6129
CEMENTOM ŠTMELENÁ ZRNITÁ VRSTVA	CBGM	STN 73 6124-1
NEŠTMELENÁ VRSTVA ZO ŠTRKODRVINY	ŠD 31,5 G _c	STN 73 6126

MIN. 530 mm

ZHUTNENÁ PLÁŇ VOZOVKY $E_{def2} = 60 \text{ MPa}$

VZOROVÝ PRIEČNY REZ V MIESTE DELIACEHO OSTROVČEKA

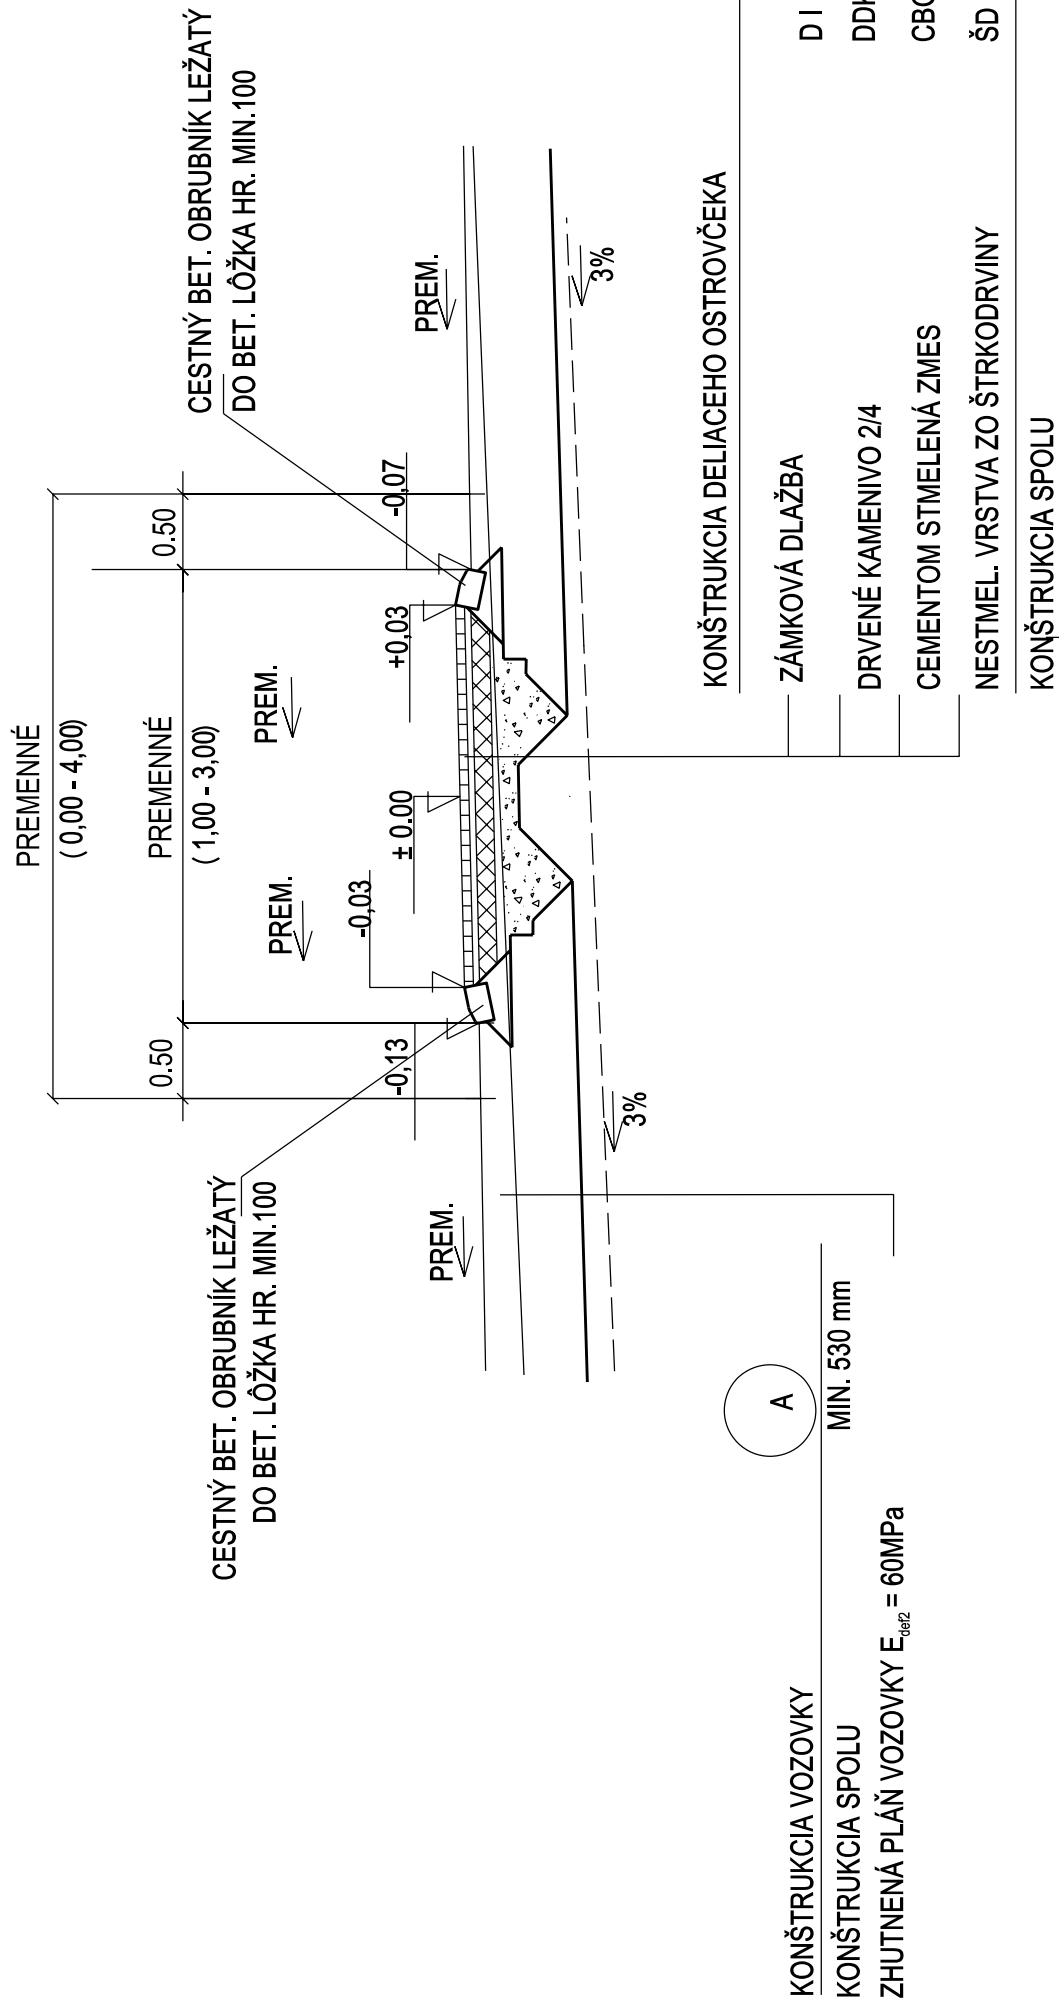

GEODETIČKÉ ZÁMERANIE - DOPRAVOPROJEKT A.S. BRATISLAVA, DIVÍZIA ZVOLEN - POLOHOPISNÉ A VÝŠKOPISNÉ ZÁMERANIE
ALLEGRO S.R.O. ZVOLEN - POLOHOPISNÉ A VÝŠKOPISNÉ ZÁMERANIE, OVERENIE A VYTÝČENIE INŽINIERSKÝCH SIETÍ
POUŽITIE DOKUMENTÁCIE FIRMY DOPRAVOPROJEKT A.S. JE SO SÚHLASOM GENERÁLNEHO MANAŽÉRA KLM - p. ČERNÝ

<