



PREHLADNÁ SITUÁCIA STAVBY

M 1:10.000

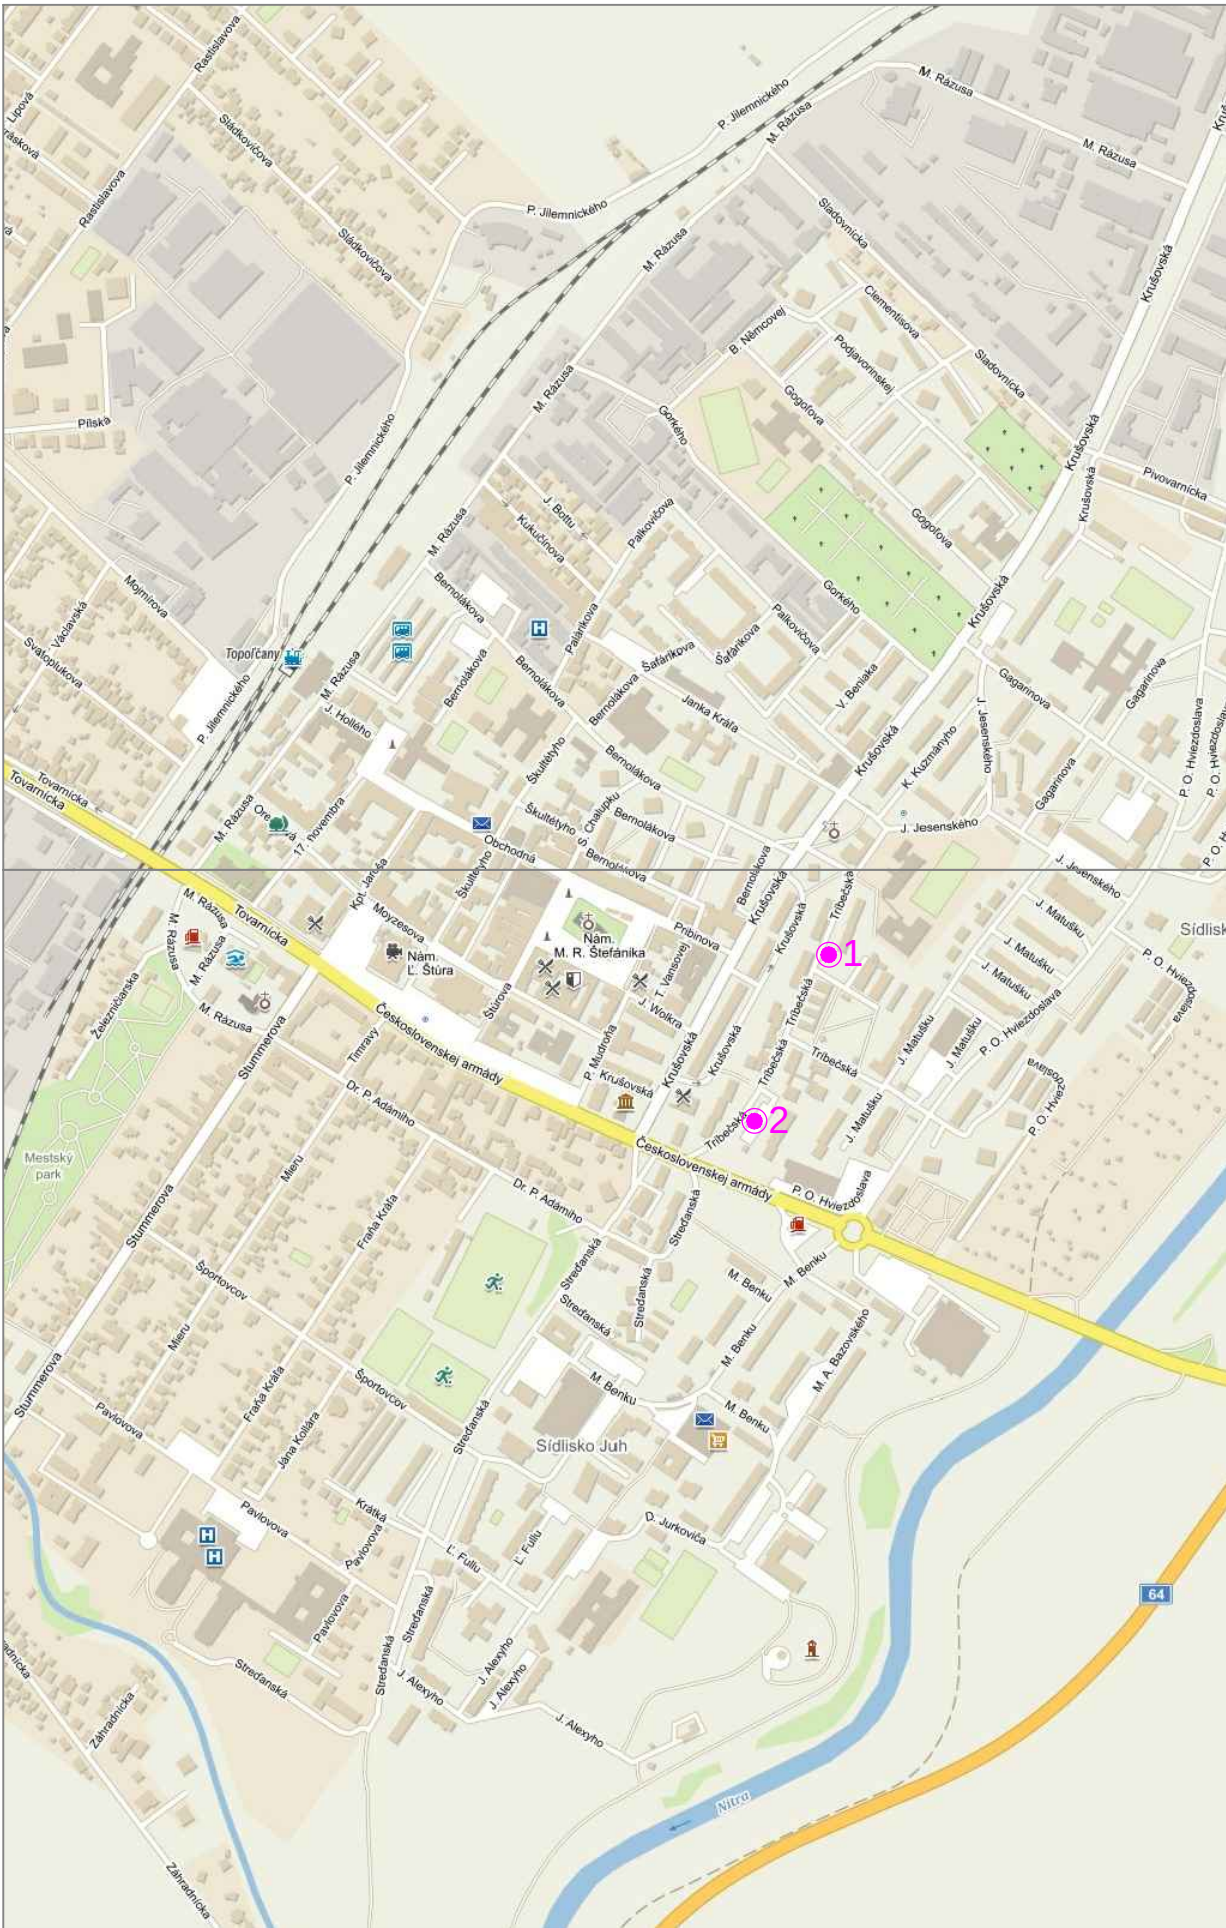


Zoznam stojísk

Stojisko	
označenie	lokalita
Stojisko 1	Tríbečská 14
Stojisko 2	Tríbečská 4

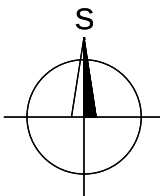

PEČIATKA A PODPIS	PARÉ Č.

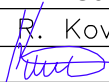PROJEKT k ohláseniu drobnej stavby						
HIP	ZODP. PROJEKTANT	VYPRACOVAL	 Pro-ateliér RK, s. r. o. Hanzlíkova 723/24 911 05 TREŇČÍN			
Ing. R. Kováčik	Ing. R. Kováčik	Ing. R. Kováčik				
						
MÚ: Topolčany		OKRES: Topolčany	FORMÁT:	2x A4		
INVESTOR: Mesto Topolčany			DÁTUM:	08/2019		
STOJISKÁ POLOPODZEMNÝCH KONTAJNEROV V MESTE TOPOLČANY - III. etapa			ÚČEL:	Projekt D.S.		
			PROFESIA:	Stavebná		
			Č. ZÁKAZKY:	21/19 RK		
B. VÝKRESY			MIERKA		Č. VÝKRESU	
Prehľadná situácia			1 : 10.000		B.1	