
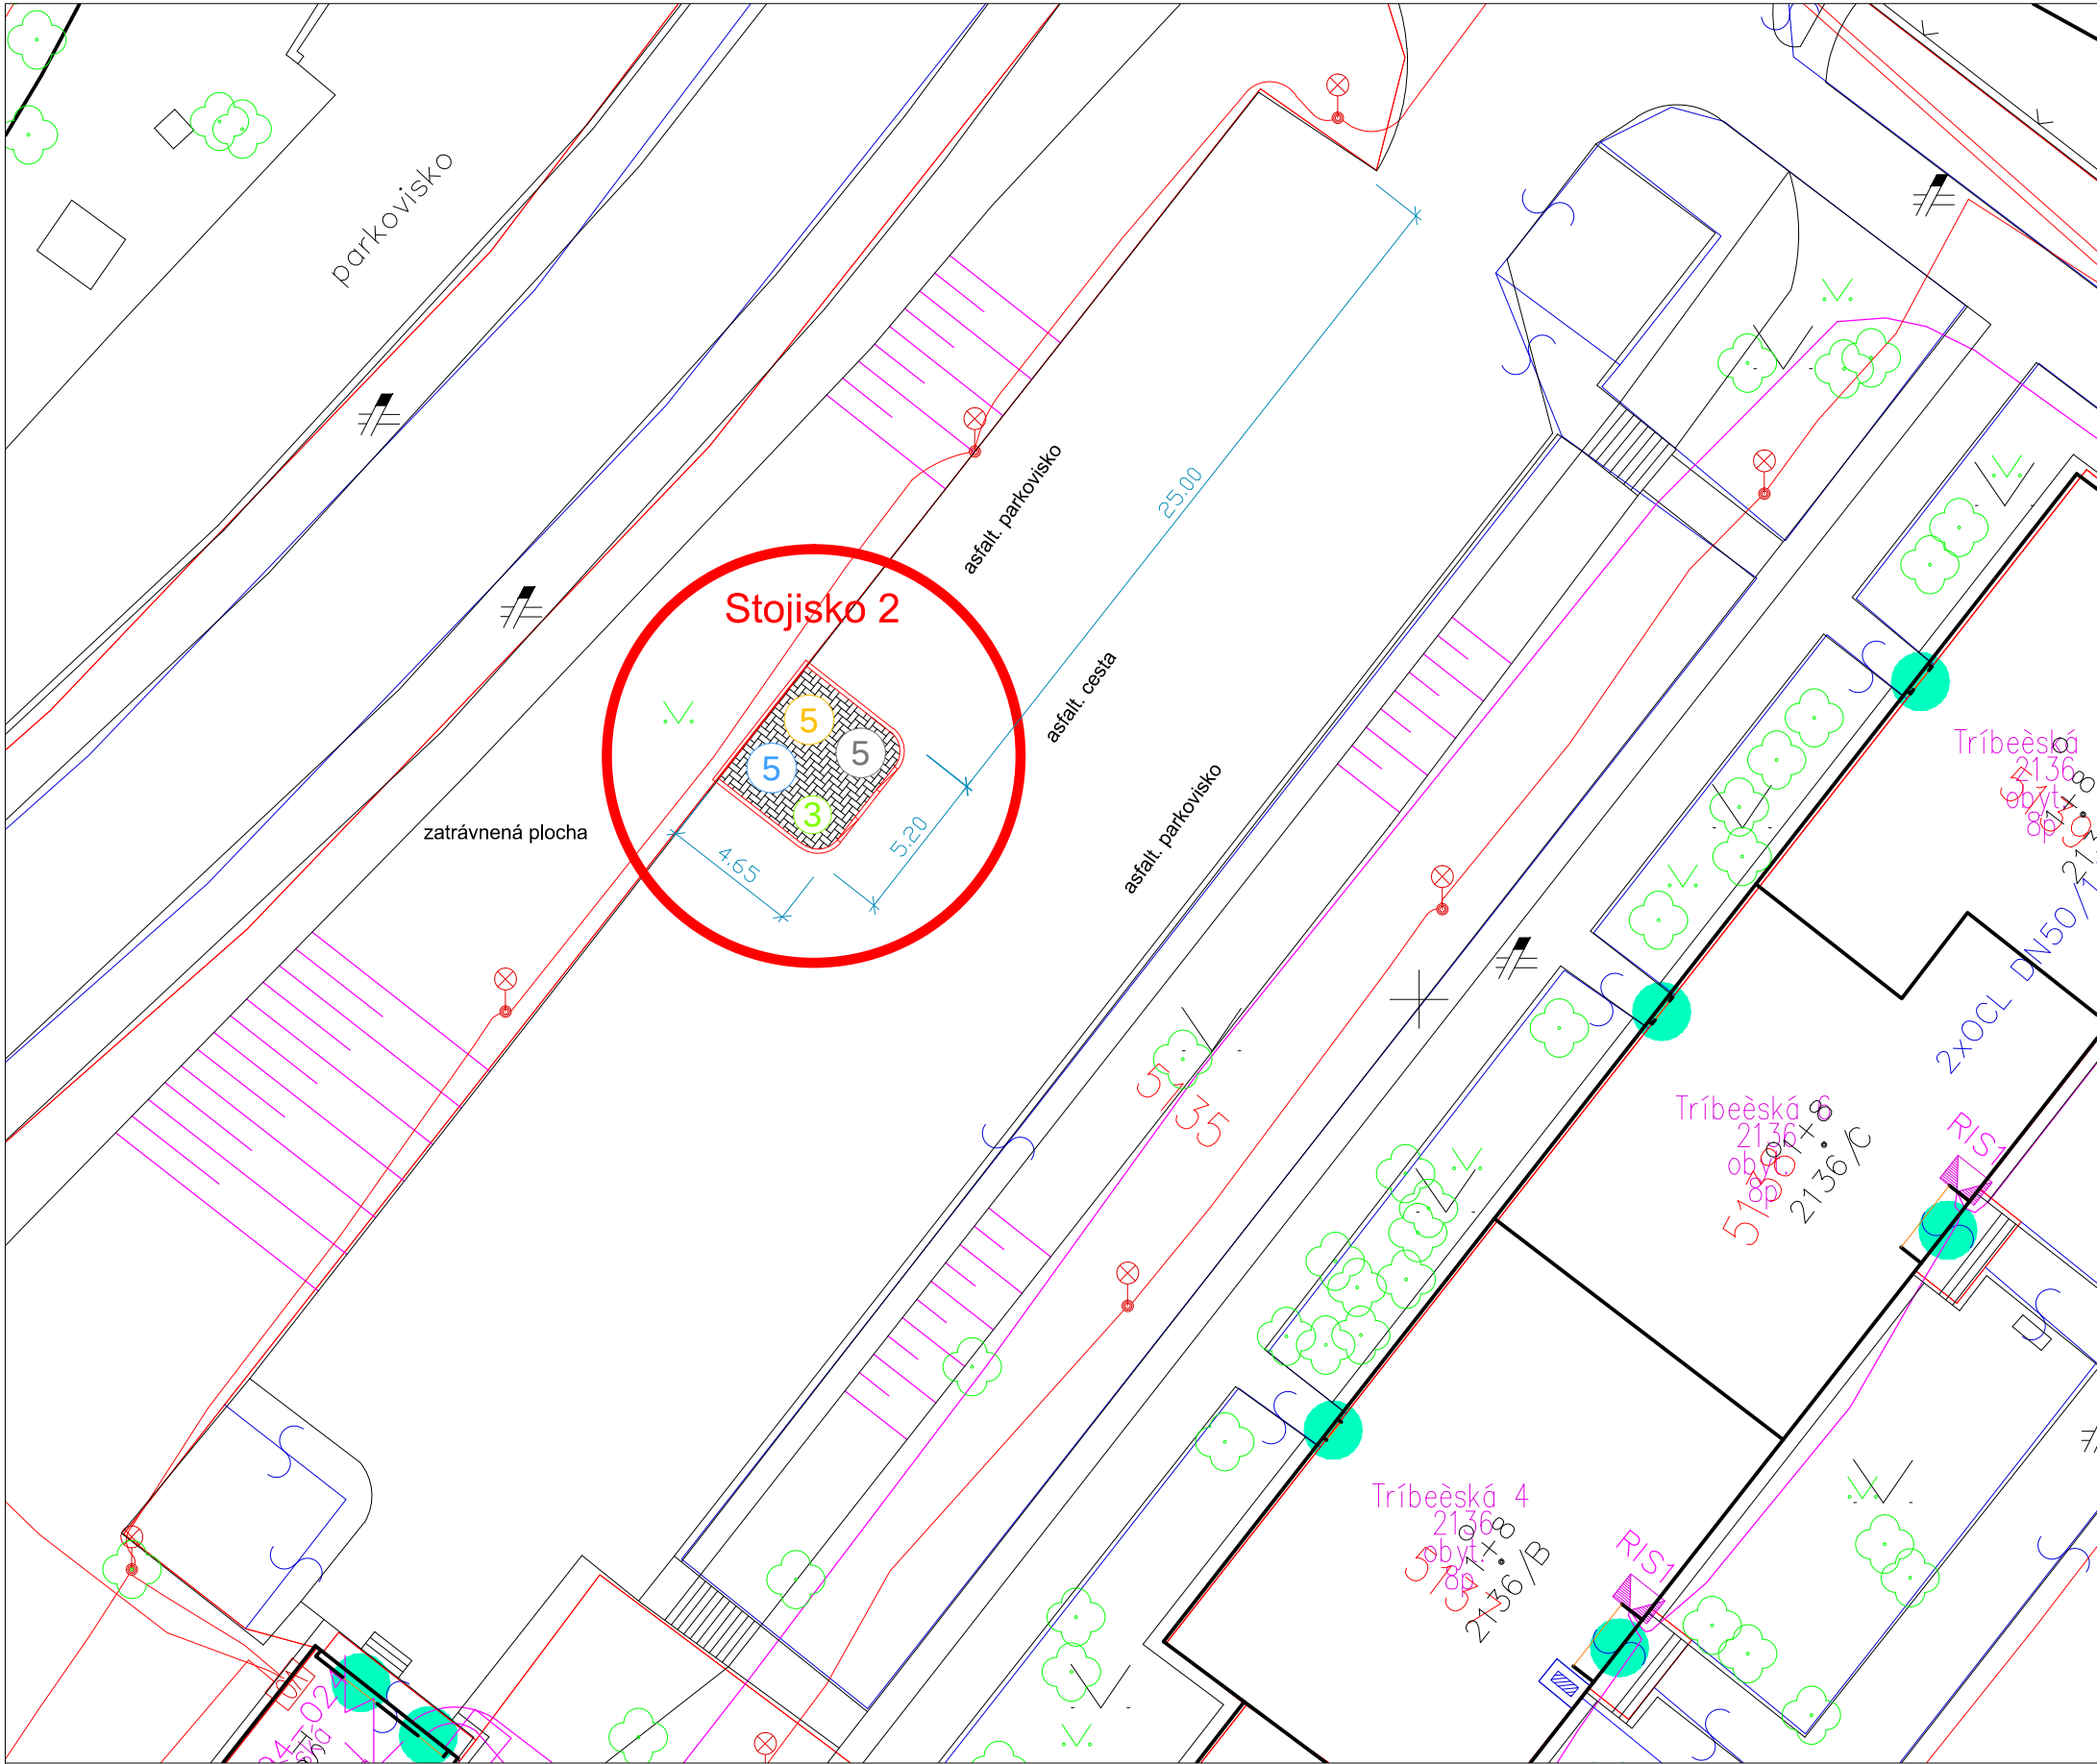


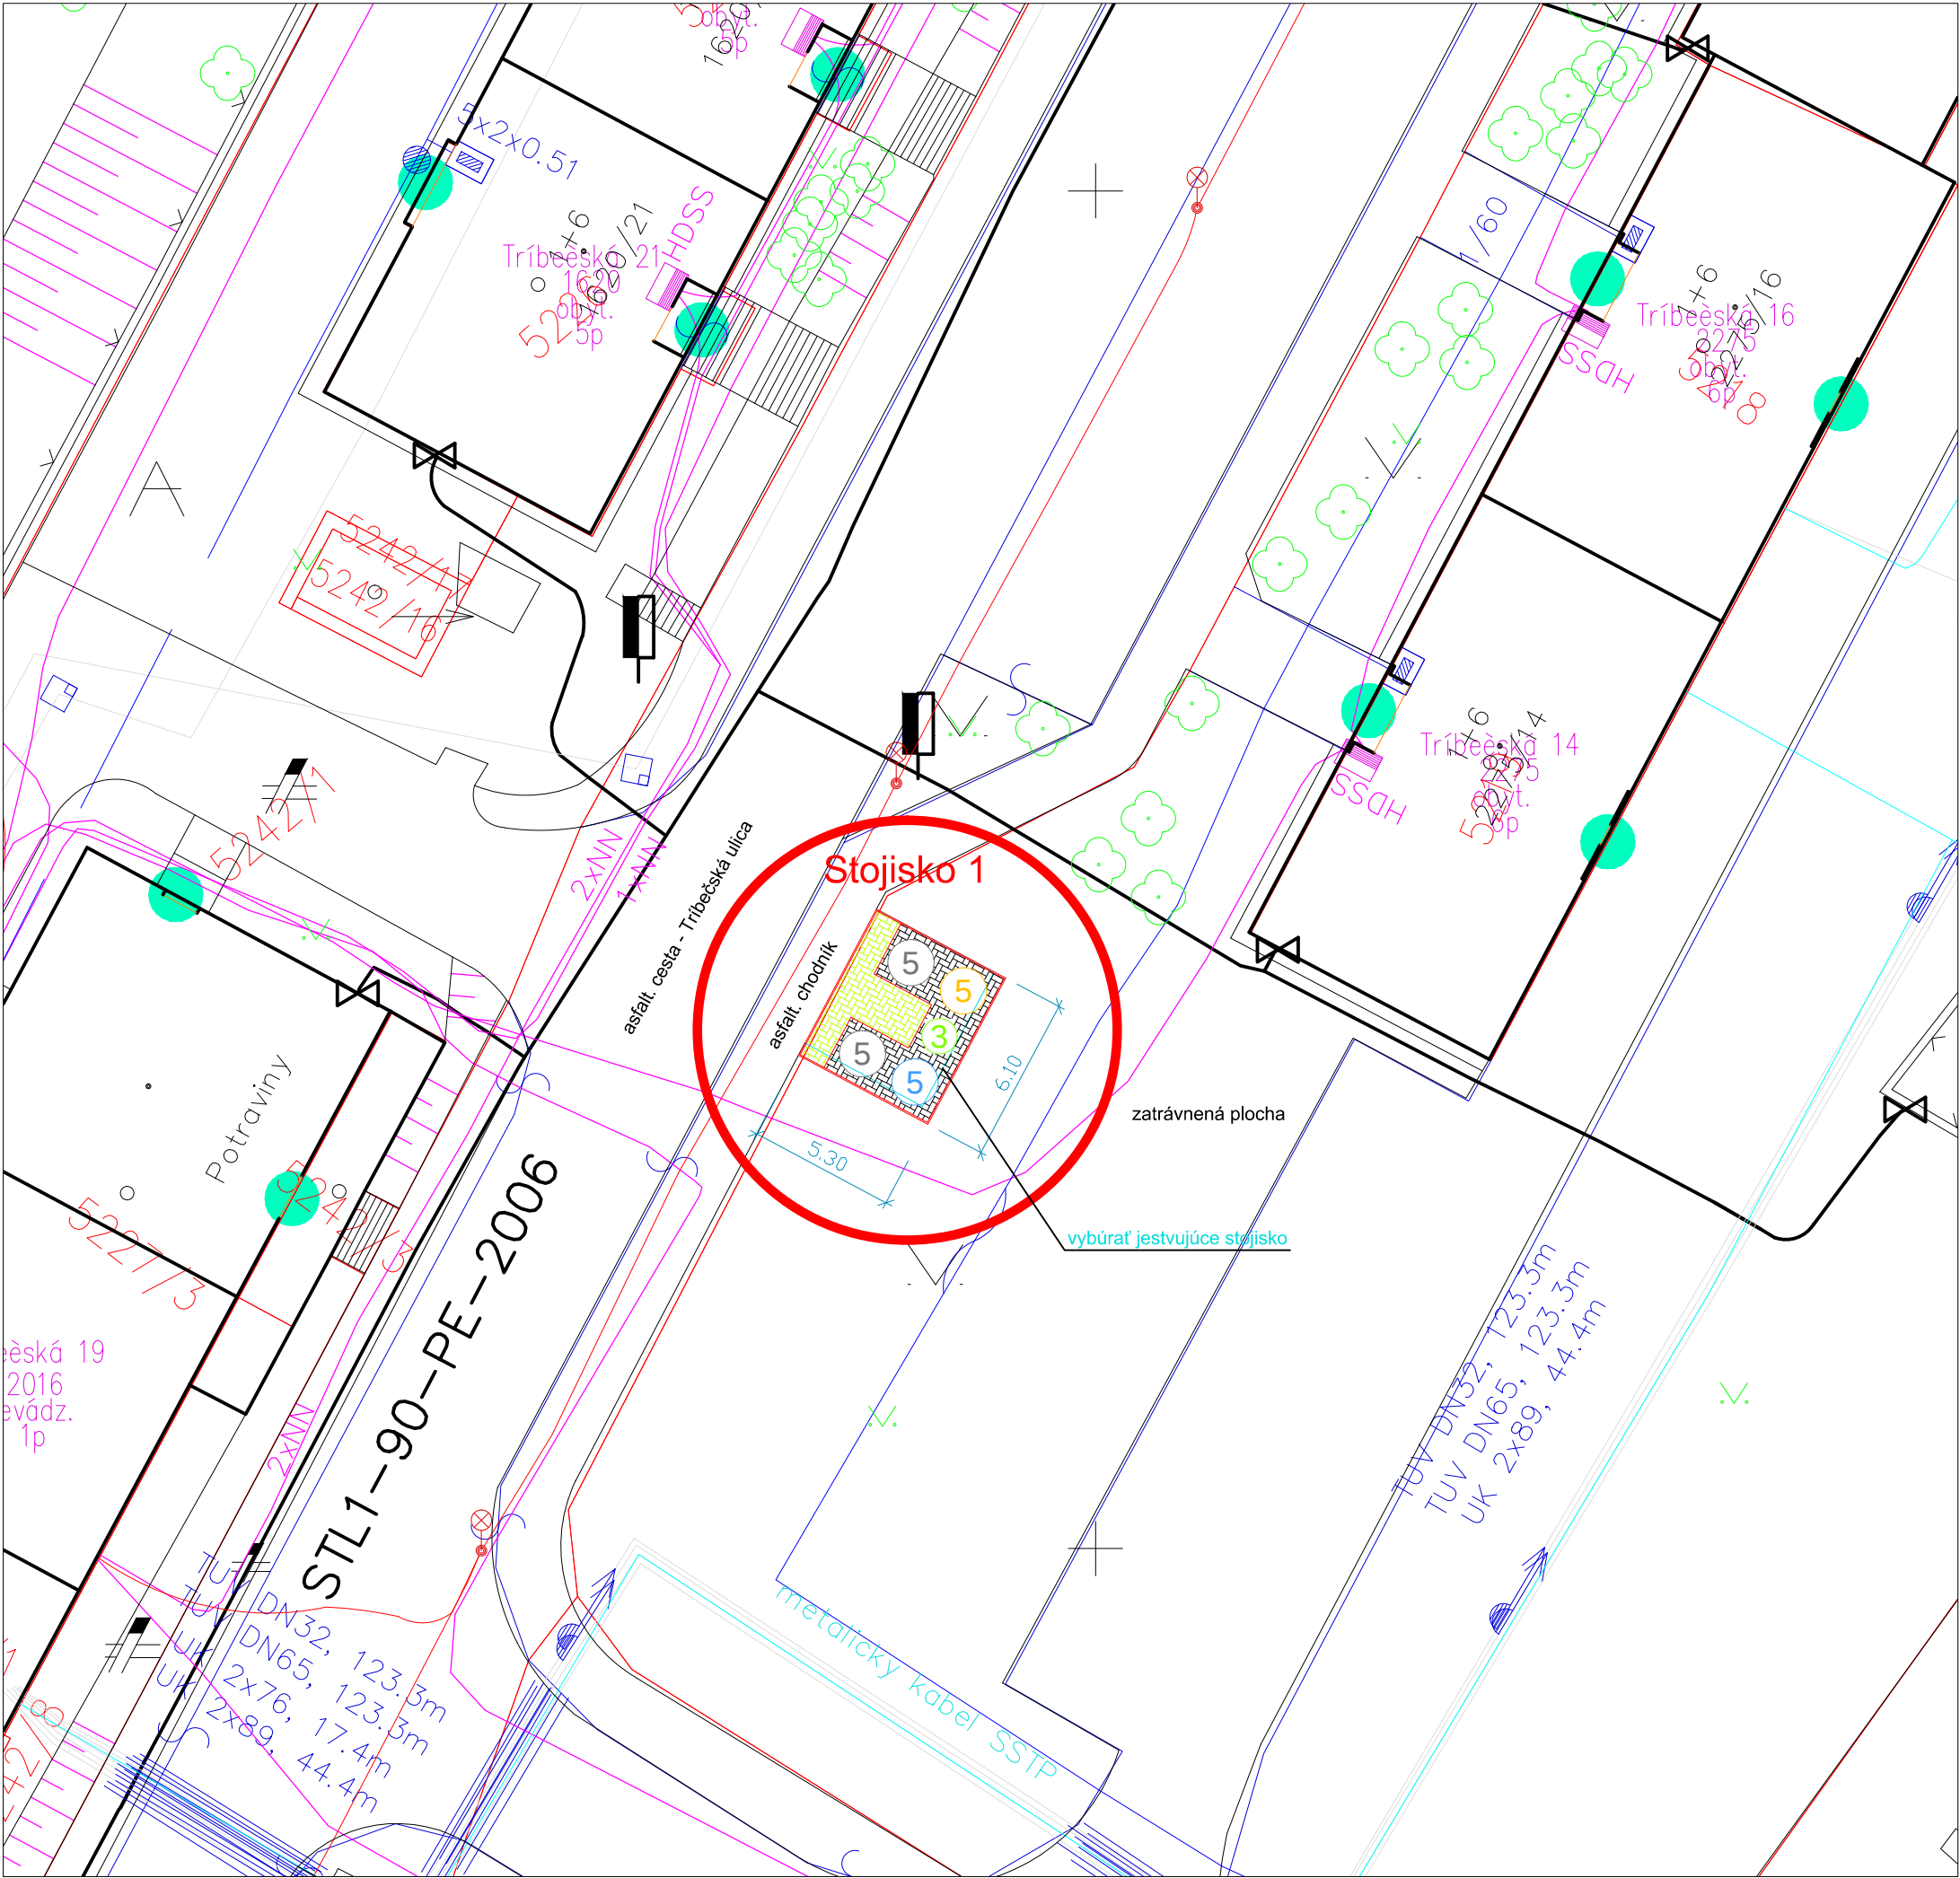

POZNÁMKA

- PODKLAD PRE TÚTO DOKUMENTÁCIU TVORÍ TECHNICKÁ MAPA MESTA TOPOLČANY
- PRED ZAHÁJENÍM ZEMNÝCH PRÁČ JE POTREBNÉ ZREALIZOVAŤ VYTÝČENIE VŠETKÝCH PODZEMNÝCH INŽINIERSKÝCH SIETÍ, A TO AJ NEZISTENÝCH Z POSKYTNUTÝCH PODKLADOV
- VÝKOPOVÉ PRÁČE V OCHRANNOM PÁSME INŽINIERSKÝCH SIETÍ BUDÚ VYKONÁVANÉ RUČNE
- ODHADOVANÁ TRIEDA ŤAŽITELNOSTI ZEMINY PODLA STN 73 3050: 3. TRIEDA

VÝPIS KONTAJNEROV

		počet polopodzemných kontajnerov na odpad			
		komunálny	plast	papier	sklo
		5 m³	5 m³	5 m³	3 m³
Stojisko 1	Tríbečská 14	2	1	1	1
Stojisko 2	Tríbečská 4	1	1	1	1


LEGENDA

STOJISKO POLOPODZEMNÝCH KONTAJNEROV

- stojisko polopodzemných kontajnerov
- prístupová plocha
- polopodzemný kontajner na komunálny odpad - 5 m³
- polopodzemný kontajner na plasty - 5 m³
- polopodzemný kontajner na papier - 5 m³
- polopodzemný kontajner na sklo - 3 m³

VŠEBECNE

- budova
- polohopis
- voda
- kanalizácia
- plyn
- teplovod
- verejné osvetlenie
- elektrovedenie
- oznamovacie vedenie
- metalicky kabel FTP
- KN - kladpar
- KN - zappar

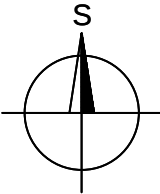

PROJEKT k ohláseniu drobnej stavby

HIP	ZODP. PROJEKTANT	VYPRACOVAL
Ing. R. Kováčik	Ing. R. Kováčik	Ing. R. Kováčik



MÚ: Topolčany	OKRES: Topolčany
INVESTOR: Mesto Topolčany	

STOJISKÁ POLOPODZEMNÝCH KONTAJNEROV
V MESTE TOPOLČANY - III. etapa

B. VÝKRESY
Situácie stojísk

FORMÁT:	4x A4
DÁTUM:	08/2019
ÚČEL:	Projekt D.S.
PROFESIA:	Stavebná
Č. ZÁKAZKY:	21/19 RK

MIERKA	Č. VÝKRESU
1 : 250	B.2