




PODORYS STOJISKA

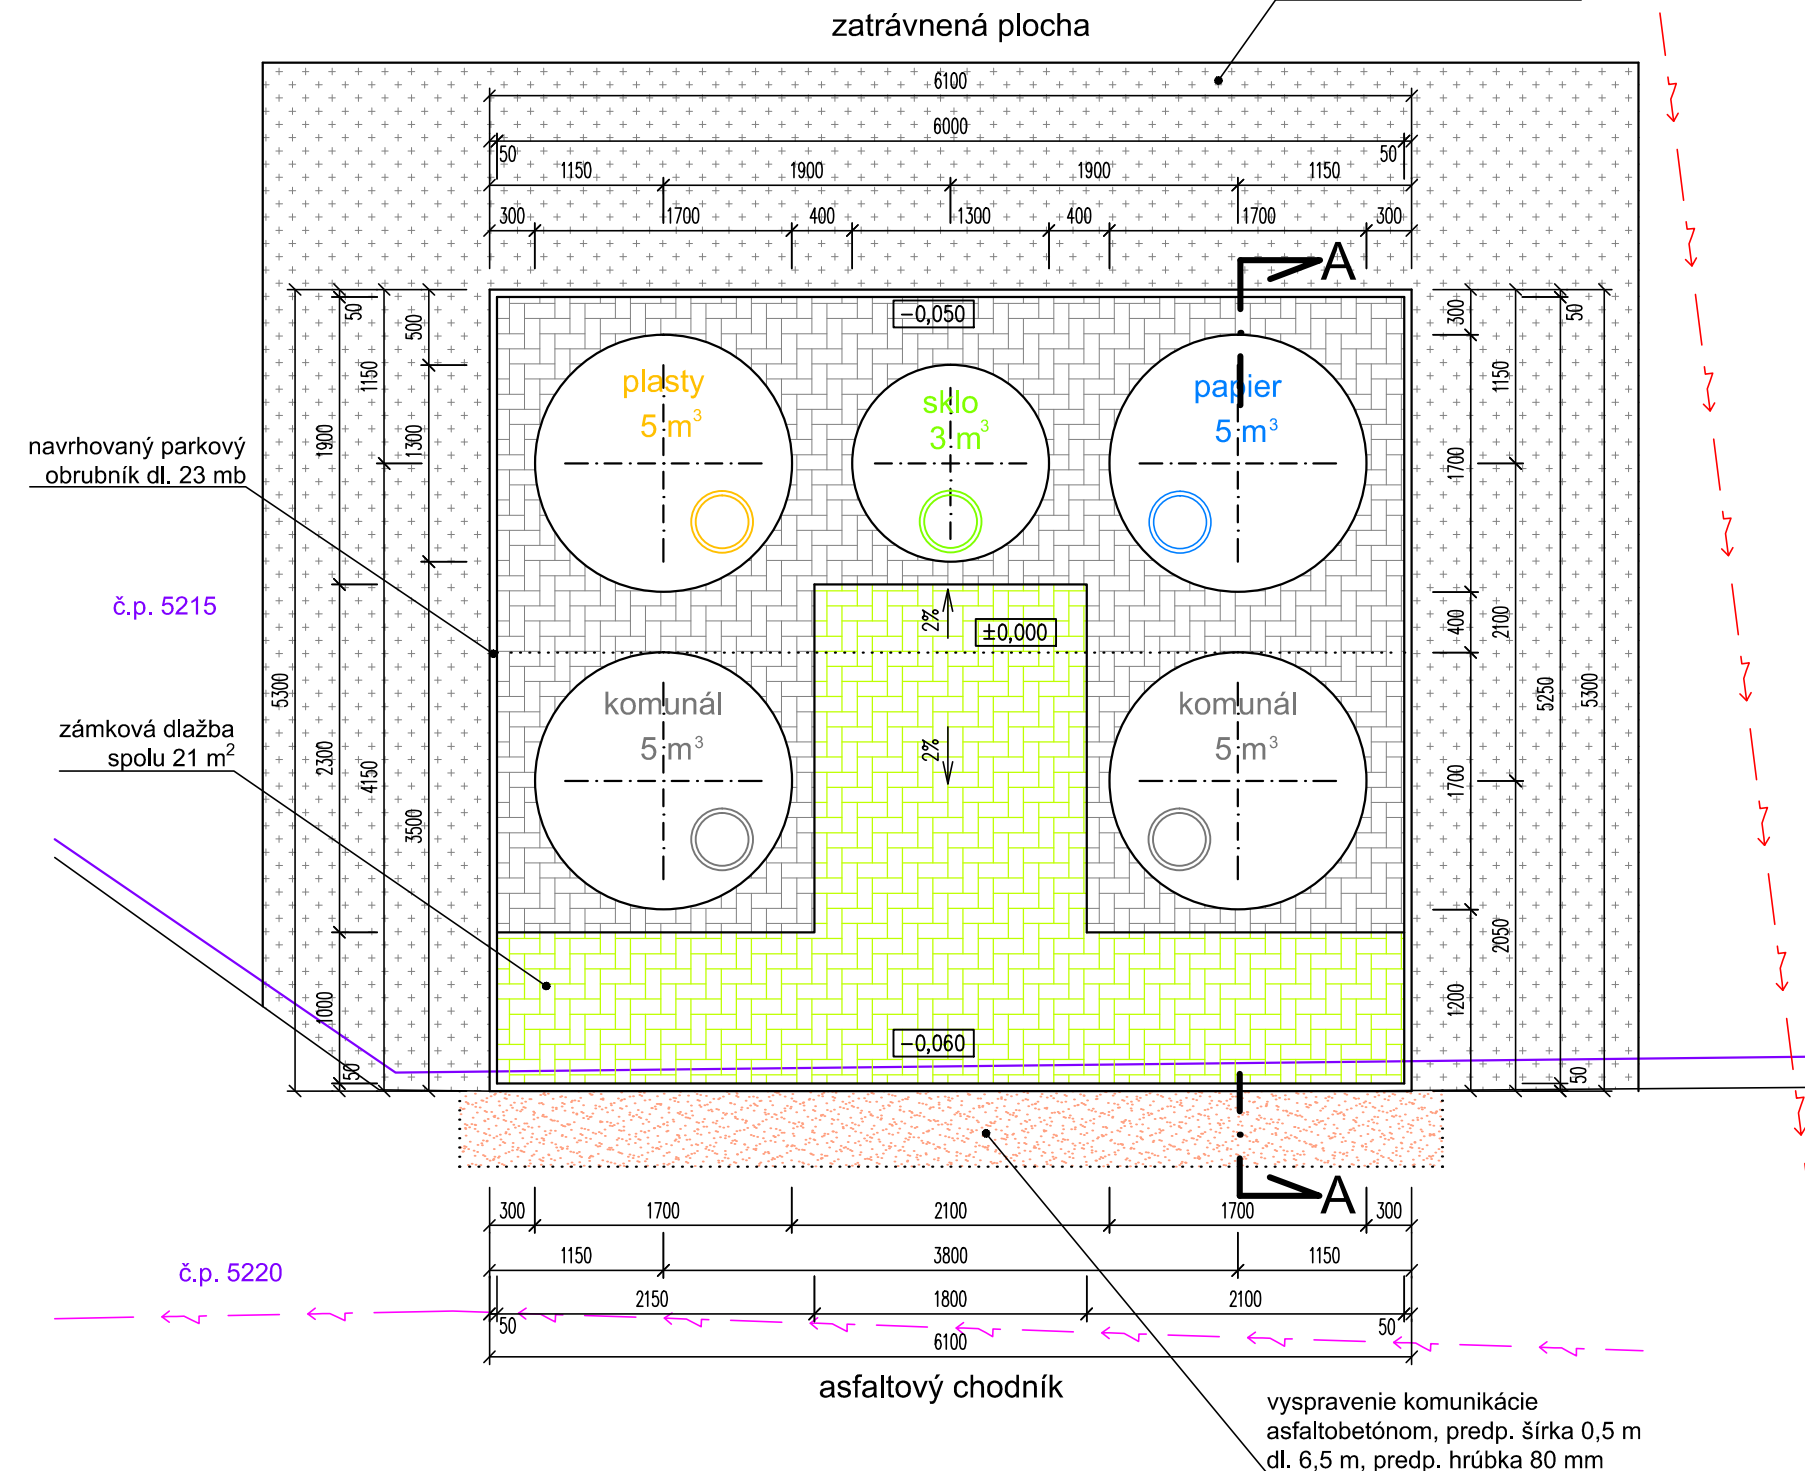


CELNY POHLED

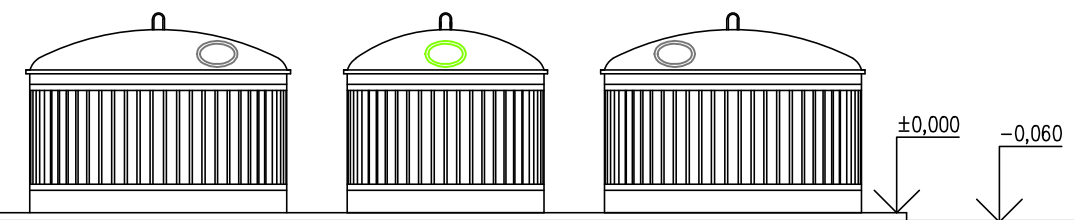

VÝKOPY

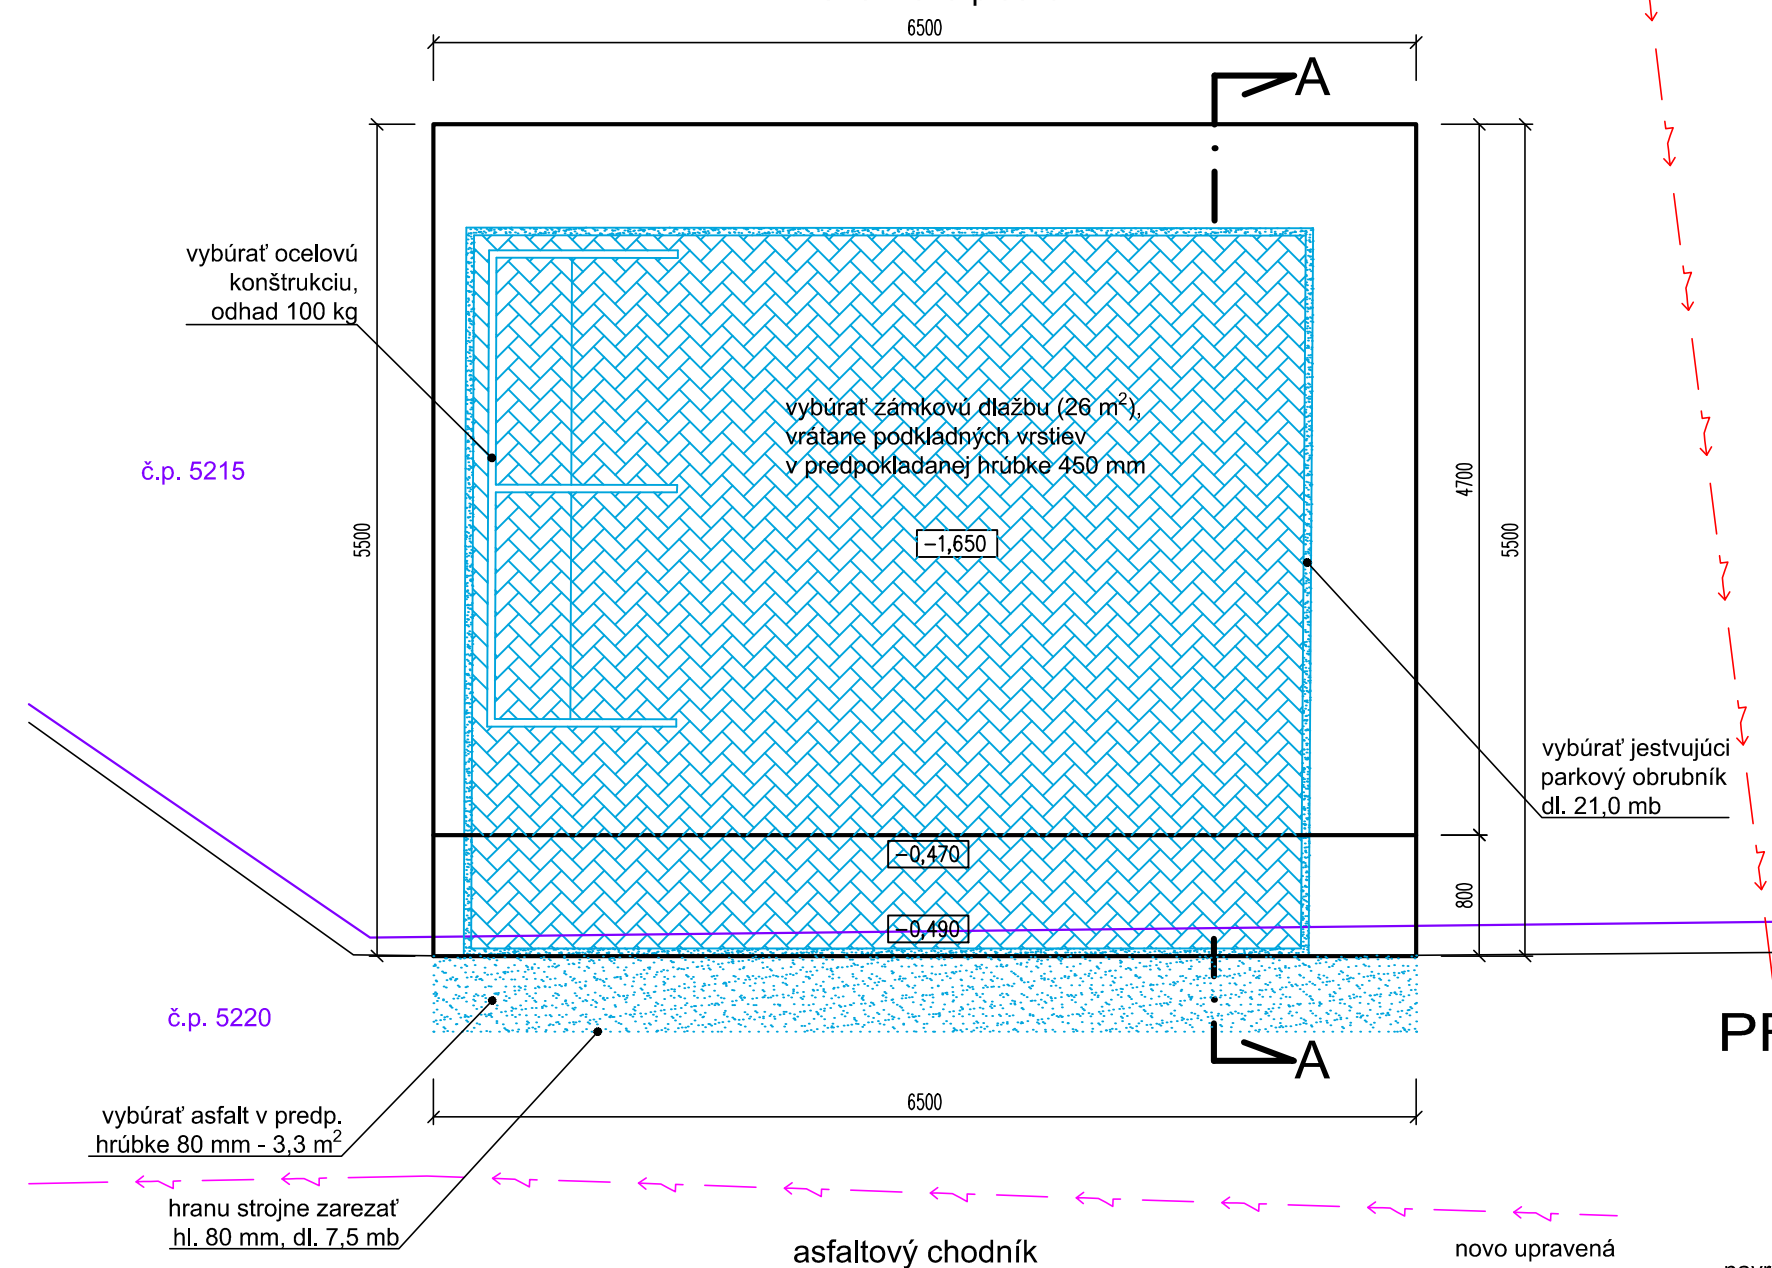

PRIEČNY REZ A-A

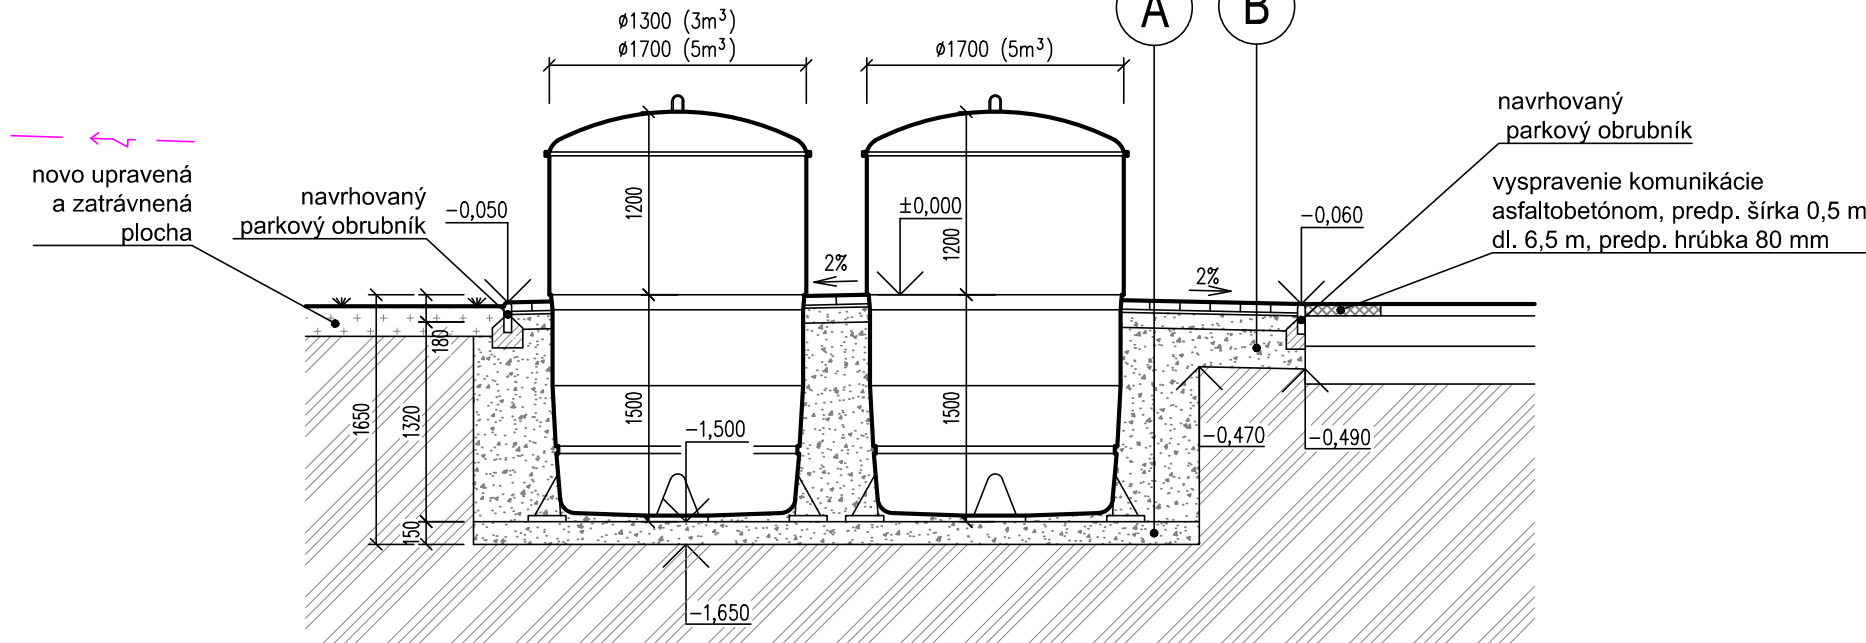

A (plocha 16,5 m ²)	
BET. ZÁMKOVA DLAŽBA	60mm
PODKLADNÉ LŐŽKO – ŠTRKODRVA fr. 0–4mm	20mm
ZHUTENÁ ŠTRKODRVA fr. 0–32mm (ZHUTNENIE $E_{del2} = 50$ MPa)	100mm
	SPOLU
ZÁSYP JAMY ZHUTENOU ŠTRKODRVOU fr. 0–32mm	1320mm
HUTNENÝ PO VRSTVÁCH 250mm (ZHUTNENIE $E_{del2} = 50$ MPa)	
LŐŽKO ZO ZHUTENEJ ŠTRKODRVE fr. 0–32mm (ZHUTNENIE $E_{del2} = 30$ MPa)	150mm
ZHUTNENÝ RASTLÝ TERÉN	
B (plocha 4,5 m ²)	
BET. ZÁMKOVA DLAŽBA	60mm
PODKLADNÉ LŐŽKO – ŠTRKODRVA fr. 0–4mm	20mm
ZHUTENÁ ŠTRKODRVA fr. 0–32mm (ZHUTNENIE $E_{del2} = 50$ MPa)	100mm
ZHUTENÁ ŠTRKODRVA fr. 0–32mm (ZHUTNENIE $E_{del2} = 40$ MPa)	250mm
ZHUTNENÝ RASTLÝ TERÉN	
	SPOLU
	4300mm


POZNÁMKA

- PODKLAD PRE TÚTO DOKUMENTÁCIU TVORÍ TECHNICKÁ MAPA MESTA TOPOĽČANY
– PRED ZAHÁJENÍM ZEMNÝCH PRÁČ JE POTREBNÉ ZREALIZOVAŤ VYTÝČENIE VŠETKÝCH PODZEMNÝCH
INŽINIERSKÝCH SIETÍ, A TO AJ NEZISTENÝCH Z POSKYTNUTÝCH PODKLADOV
– VÝKOPOVE PRÁCE V OCHRANNOM PÁSME INŽINIERSKÝCH SIETÍ BUDÚ VYKONÁVANÉ RUČNE
– ODHADOVANÁ TRIEA ŤAŽITELNOSTI ZEMINY PODĽA STN 73 3050: 3. TRIEA

- PRI PRACOVNÝCH POSTUPOCH OSADENIA POLOPODZEMNÝCH KONTAJNETOV POSTUPOVAŤ PODLA TECHNICKÝCH LISTOV RESP. NÁVODU NA OSADENIE, VYPRACOVANÝCH VÝROBCOM
- PRI PRACOVNÝCH POSTUPOCH ULOŽENIA BETÓNOVEJ DLAŽBY A OBRUBNÍKOV, JE NUTNÉ POSTUPOVAŤ PODLA KLADEČSKÝCH NÁVODOV PRE JEDNOTLIVÉ PRVKY, VYPRACOVANÝCH VÝROBCOM


LEGENDA

STOJISKO POLOPODZEMNÝCH KONTAJNEROV

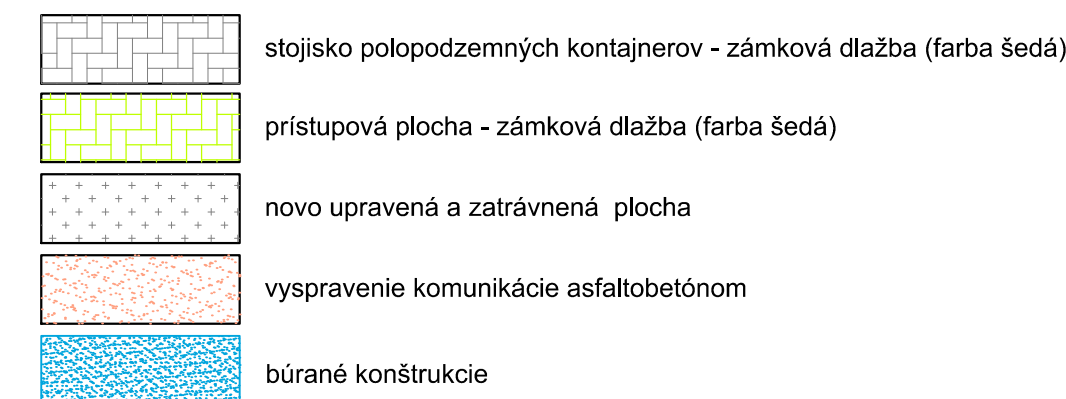

VŠEOBECNE

- elektrovedenie NN
— verejné osvetlenie
— kataster nehnuteľností

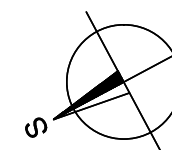

PEČIATKA A PODPIS	PARÉČ
	

PROJEKT k ohlášení drobnéj stavby

HIP	ZODP. PROJEKTANT	VYPRACOVAL	 Pro-ateliér RK, s. r. o. Hanzlikovská 723/224 911 05 TRENČÍN	
Ing. R. Kováčik	Ing. R. Kováčik	Ing. R. Kováčik		
			FORMÁT:	5x A4
MŮ: Topolčany	OKRES: Topolčany		DÁTUM:	08/2019
INVESTOR: Mesto Topolčany			ÚČEL:	Projekt D.S.
STOJISKÁ POLOPODZEMNÝCH KONTAJNEROV V MESTE TOPOĽČANY - III. etapa			PROFESIA:	Stavebná
			Č. ZÁKAZKY:	21/19 RK
B. VÝKRESY			MIERKA	Č. VÝKRESU
Výkres Stojiska 1 (Triebečská 14)			1 : 50	B.3