




PÔDORYS STOJISKA

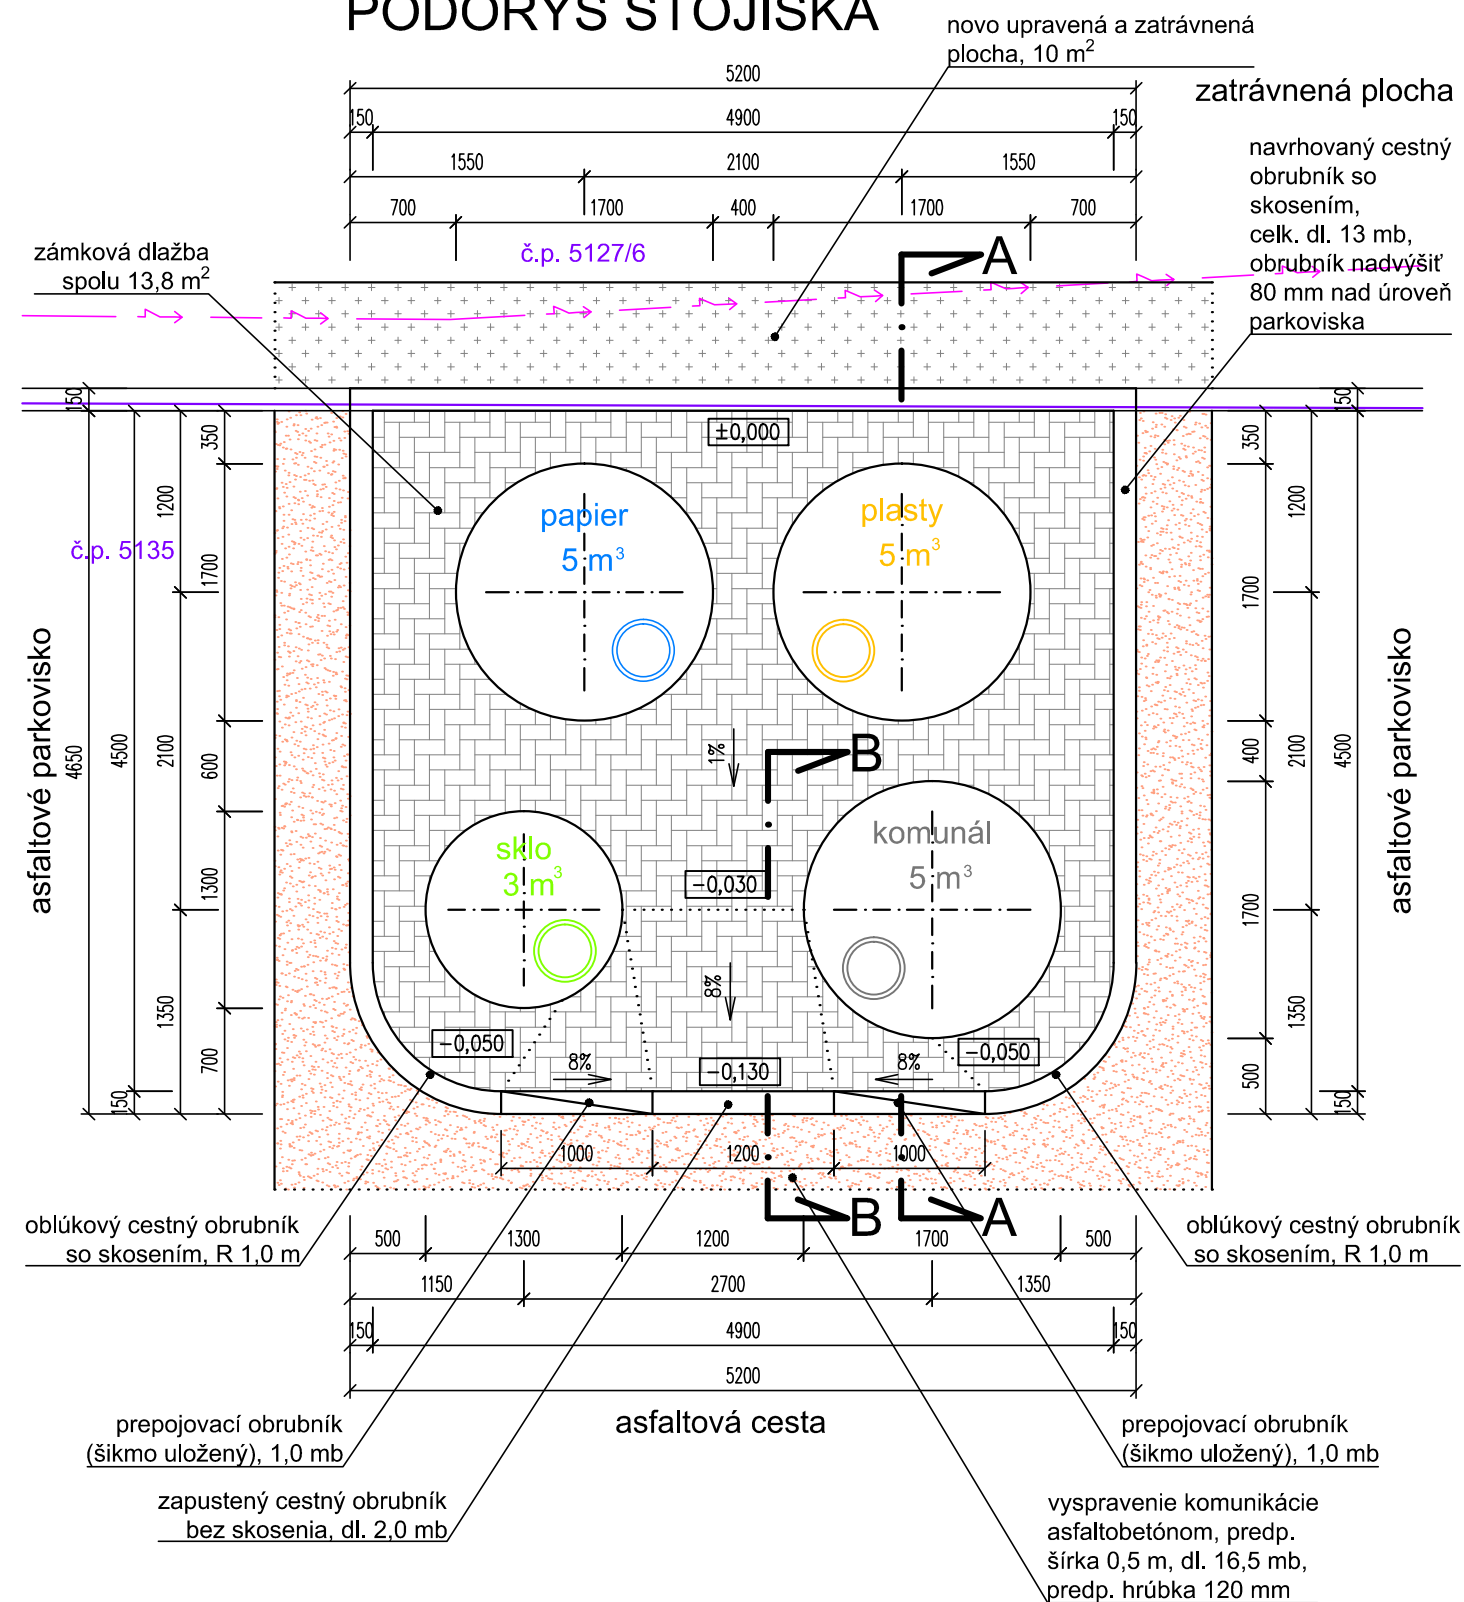


ČELNÝ POHĽAD

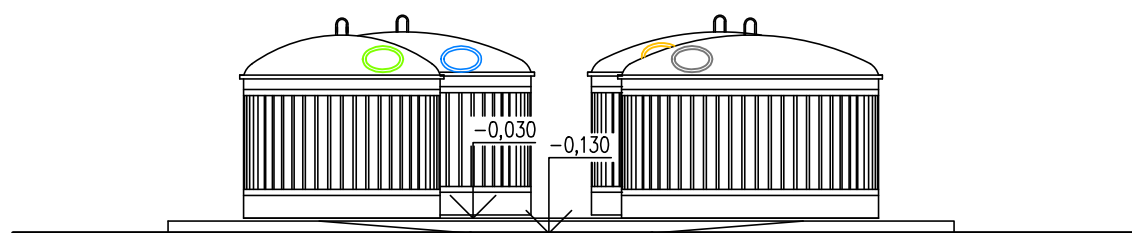

VÝKOPY

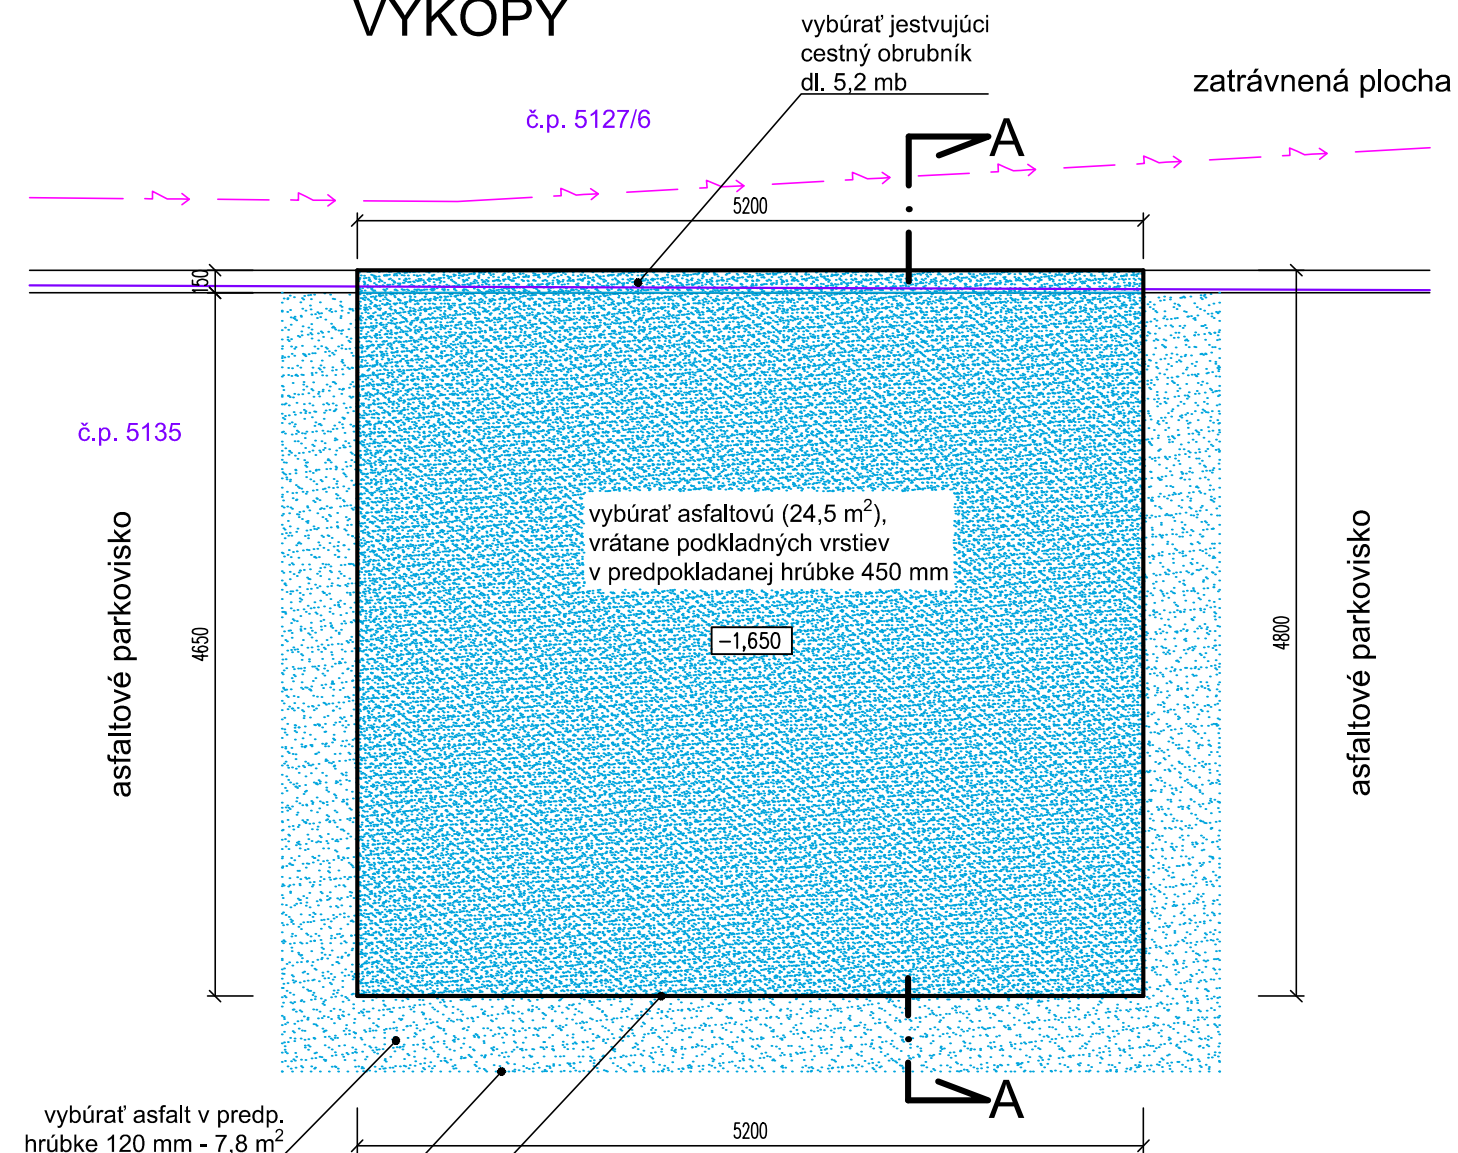

PRIEČNY REZ A-A

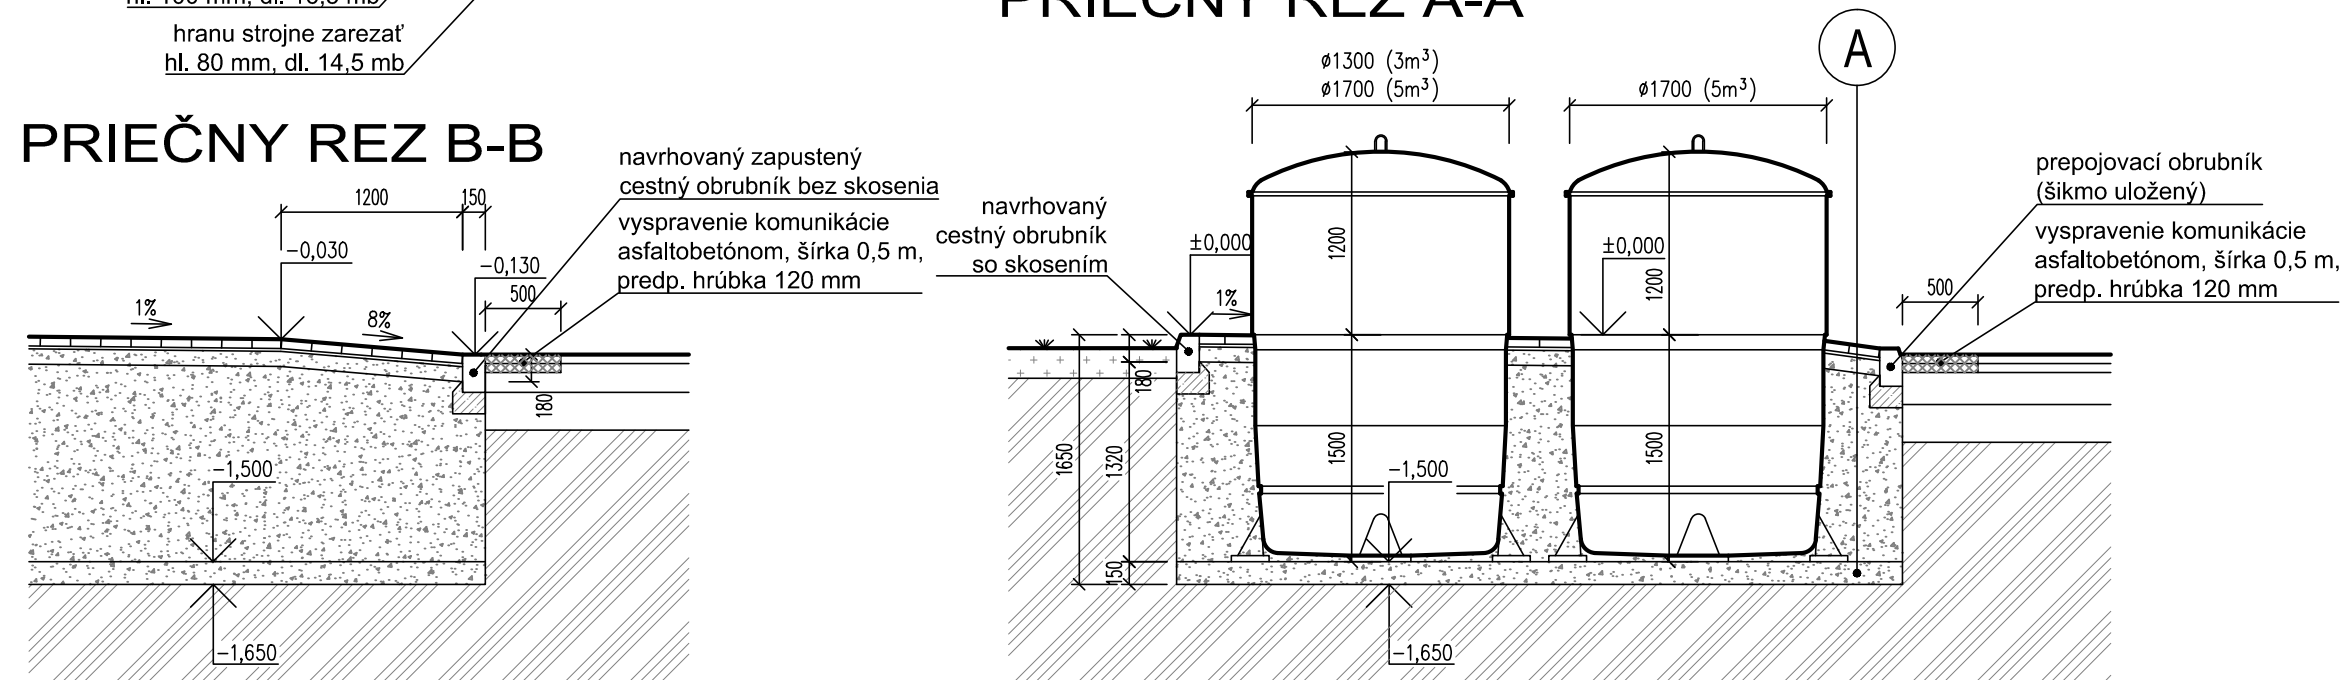


POZNÁMKA

- PODKLAD PRE TÚTO DOKUMENTÁCIU TVORÍ TECHNICKÁ MAPA MESTA TOPOĽČANY
- PRED ZAHÁJENÍM ZEMŇÝCH PRÁČ JE POTREBNÉ ZREALIZOVAŤ VYTÝČENIE VŠETKÝCH PODZEMNÝCH INŽINIERSKÝCH SIETÍ, A TO AJ NEZISTENÝCH Z POSKYTNUTÝCH PODKADOV
- VÝKOPOVÉ PRÁCE V OCHRANNOJ PÁSME INŽINIERSKÝCH SIETÍ BUDÚ VYKONÁVANÉ RUČNE
- ODHADOVANÁ TRIEDA ŤAŽITELNOSTI ZEMINY PODLA STN 73 3050: 3. TRIEDA

- PRI PRACOVNÝCH POSTUPOCH OSADENIA POLOPODZEMNÝCH KONTAJNETOV POSTUPOVAŤ PODLA TECHNICKÝCH LISTOV RESP. NÁVODU NA OSADENIE, VYPRACOVANÝCH VÝROBCOM
- PRI PRACOVNÝCH POSTUPOCH ULOŽENIA BETÓNOVEJ DLAŽBY A OBRUBNÍKOV, JE NUTNÉ POSTUPOVAŤ PODLA KLADAČSKÝCH NÁVODOV PRE JEDNOTLIVÉ PRVKY, VYPRACOVANÝCH VÝROBCOM


LEGENDA

STOJISKO POLOPODZEMNÝCH KONTAJNEROV

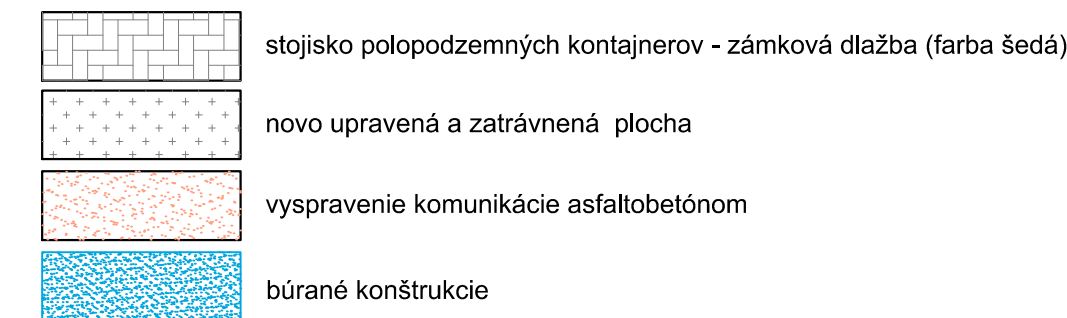

VŠEOBECNE

- ↗ — **verejné osvetlenie**
 — **kataster nehnuteľností**

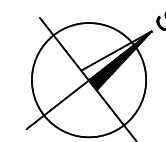

PROJEKT k ohlášeniu drobnej stavby				
HIP	ZODP. PROJEKTANT	VYPRACOVAL	 Pro-ateliér RK, s. r. o. Hanzlíkova 723/24 911 05 TREŇCIN	
Ing. R. Kováčik	Ing. R. Kováčik	Ing. R. Kováčik		
MÚ: Topolčany	OKRES: Topolčany		FORMÁT:	4x A4
INVESTOR: Mesto Topolčany			DÁTUM:	08/2019
STOJISKÁ POLOPODZEMNÝCH KONTAJNEROV V MESTE TOPOĽČANY - III. etapa			ÚČEL:	Projekt D.S.
			PROFESIA:	Stavebná
			Č. ZÁKAZKY:	21/19 RK
B. VÝKRESY			MIERKA	Č. VÝKRESU
Výkres Stojiska 2 (Trábečská 4)			1 : 50	B.4