


# Pôdorys prízemia

M 1:50

- KAMÍNOVÉ TELESO JE MOŽNÉ UPRAVIŤ PRI KONZULTÁCI S PROJEKTANTOM, A JE MOŽNOSŤ POUŽITIA INÉHO SYSTÉMU KAMÍNOVÉHO TELESÁ
- PRED VÝROBOU OKEN A DVERÍ JE NUTNÉ PREVERIŤ SKUTOČNÉ ROZMERY, PRIČOM DODAVATEL STAVEBNEJ ČÁSTI MOŽE MENIŤ NAVRHNUTÉ MATERIÁLY
- PO KONZULTÁCI S PROJEKTANTOM
- HRÚBKÝ STIEN A STROPNEJ KONŠTRUKCIE, BEZ HRÚBKÝ OMIETKY ČI INEJ POVRCHOVEJ ÚPRAVY
- PRI VÝSTAVBE JE NUTNÉ DOORŽAŤ VŠETKY PREDPISY A ŠPECIFIKÁCIE PODLA NARIADENÍ VÝROBCOV MATERIÁLOV A PRVKOV
- PRI NEŠPECIFIKOVANÍ KRITÉRIÍ JE NUTNÉ DOORŽAŤ ZÁKONY, TECHNICKÉ NORMY A PREDPISY
- P1 - podlaha z tvrdého dreva
- P2 - úprava podlahy nehoračným materiálom v okolí krobových platní s varnou platňou

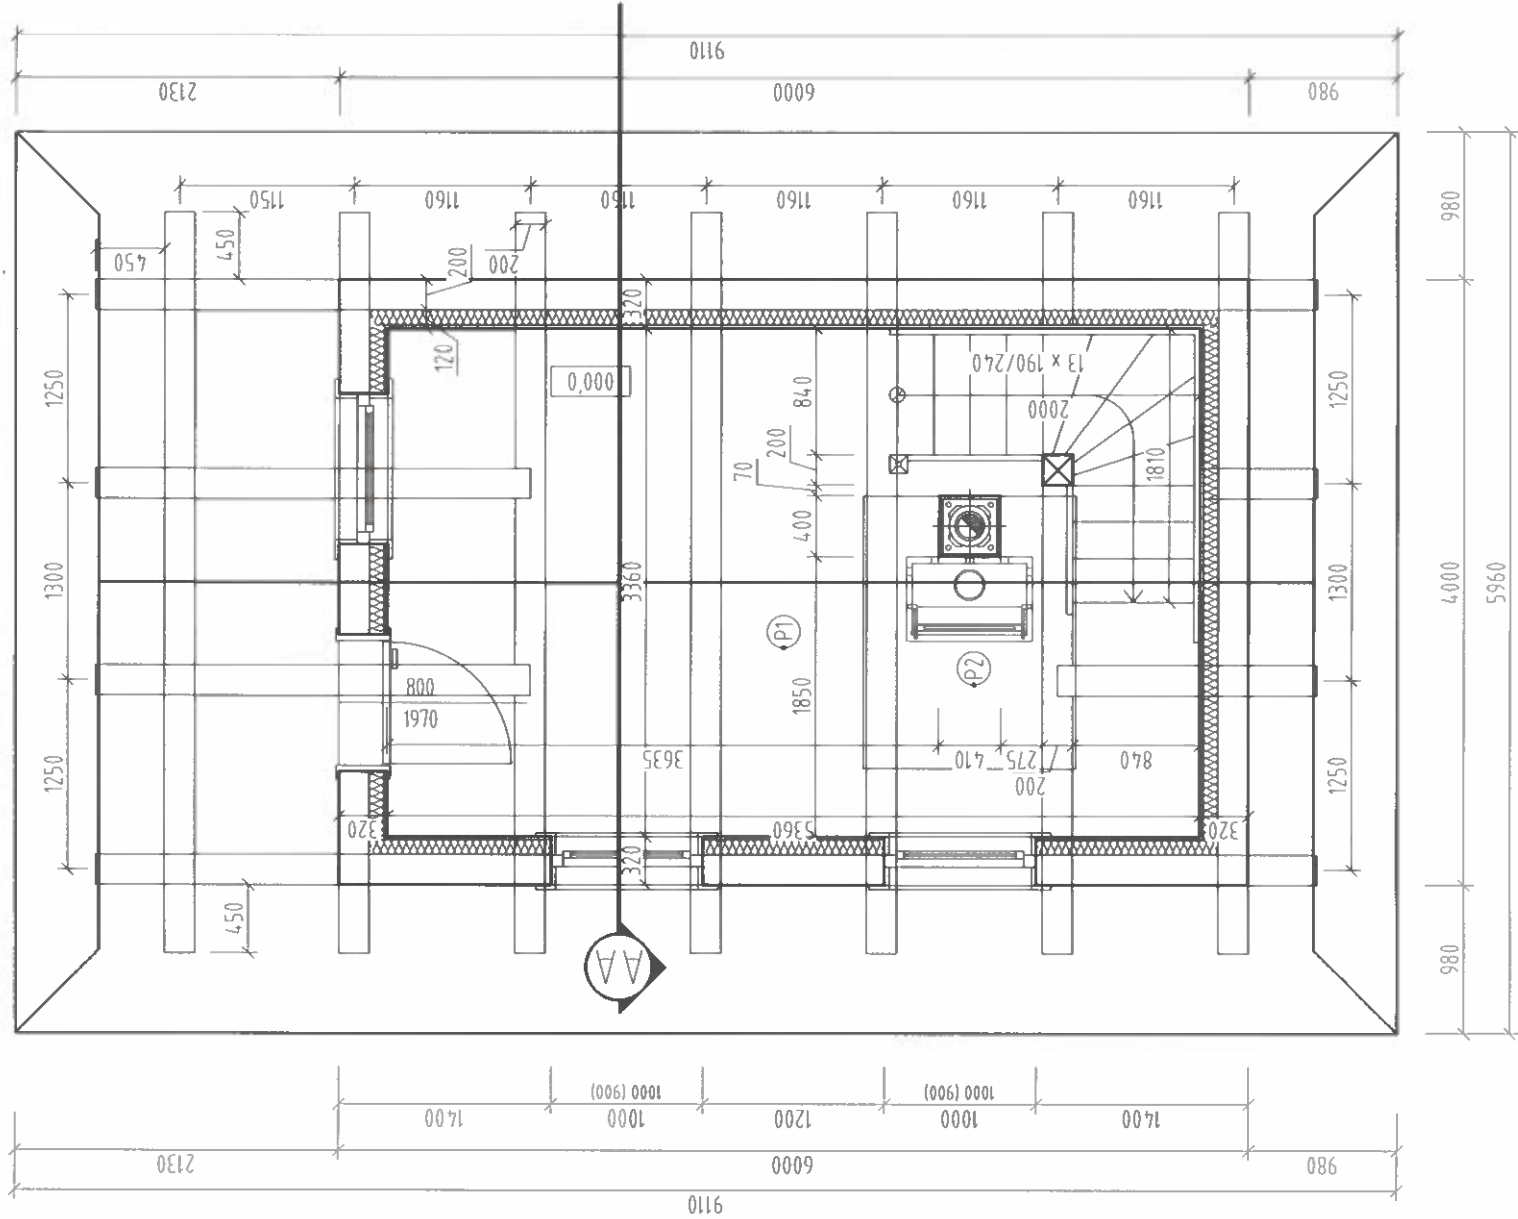

## LEGENDA MATERIÁLOV:

Grafické označenie	Názov materiálu
	Obovoda zrubová stena zo smrekového rohu spájané na šýkmočelý preplát so sklonom 8°, profil reziva 20x20cm, 1-stranné fazety 3cm, vertikálne odsadené 3cm
	Rošt zo suchého smrekového reziva profilu 5x14cm, os.max 625mm, vyplnené minerálnymi platňami HPS s $\lambda = 0,034$ W/m.K, alebo alternatívu

## POZNÁMKY:

- OKNÁ SÚ KOTOVANÉ AKO SVETLÝ-OTVOR. PRI VYPILOVANÍ TREBA OTVOR ZVÄČŠIŤ O 10MM NA OKNÁ.
- SVETLÝ OTVOR V STĚNE SÍRKY DVERÍ ZVÄČŠIŤ O 100MM Z ROZMERU DVERNÉHO KRÍDLA. PŘEDNĚ KONZULTOVAŤ S DODÁVATELOM.

investičný celok  
číslo parcely  
časť  
objekt  
obsah

mesto stavby  
investor  
hlavný inž. projekt  
projektant  
specialista  
stupeň pd  
dátum  
mierka  
formát

OK Projektoria  
Hviezdoslavova nám 27  
Dolný Kubín 026 01  
www.okprojektoria.sk

číslo paré

číslo výkresu

01

**Turistická útulňa Jezofčie**  
4919/3, 4919/5, kú. Terchová, Poráčske číslo HPS, Lesný celok Varín  
SO 01 architektúra  
Vlastná stavba

**Pôdorys prízemia**

Terchová, okres Žilina  
Pozemkové spoločenstvo Vallovskej Terchová, Sv. Cyrila a Metoda 96, 013 06 Terchová  
Ing. Oto Kovalčík  
Juraj Dubeň

OP

10/2022

1:50

2 x A4

Dielo podlieha autorským právam podľa zákona č.618/2003 Z.z.