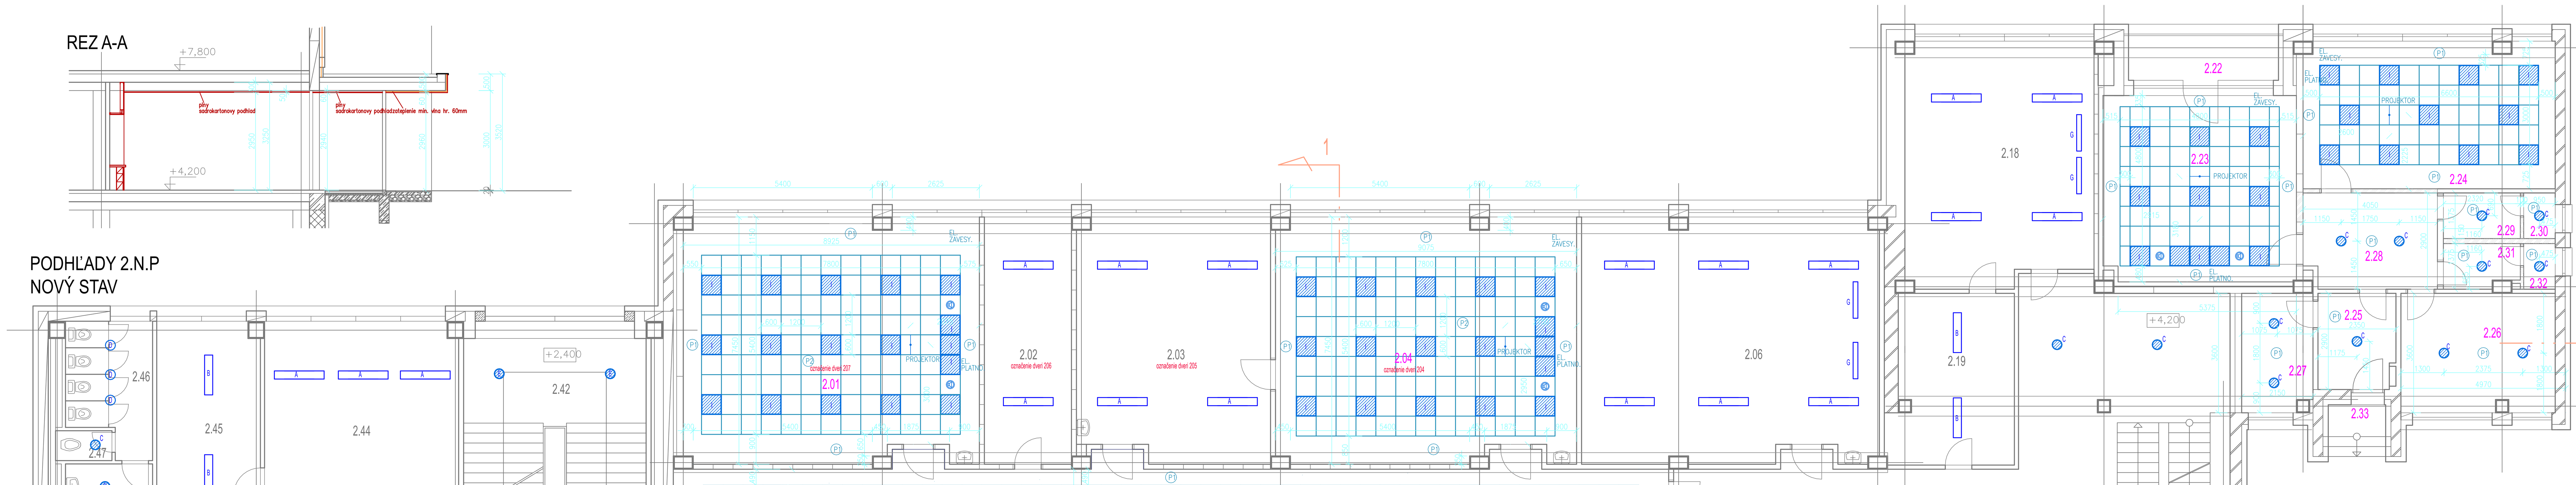

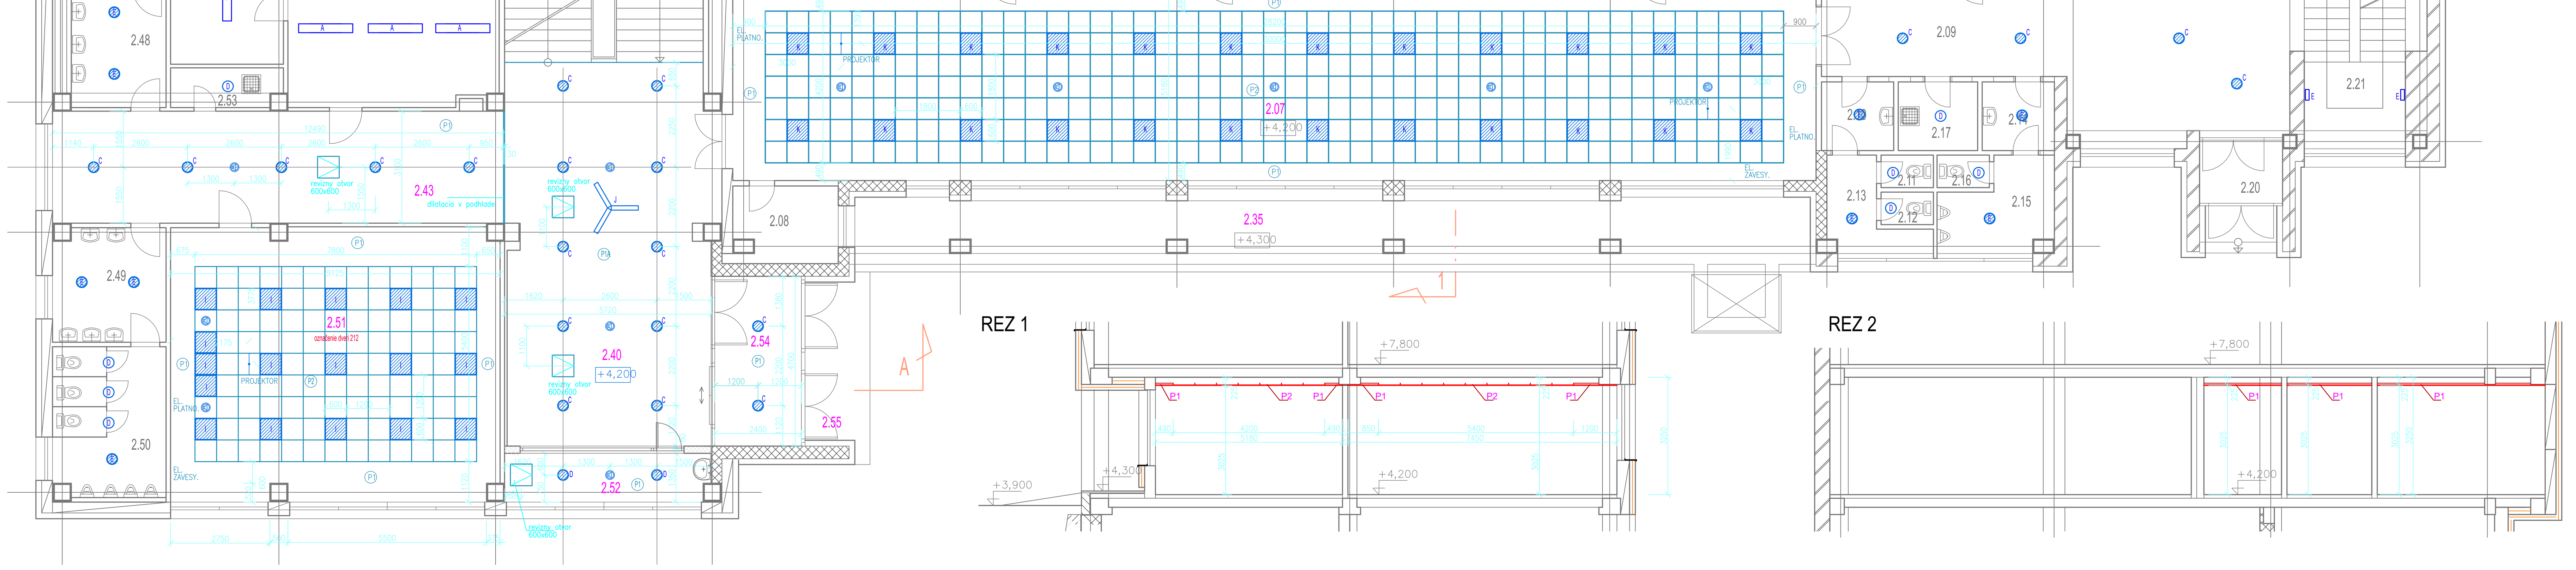

LEGENDA MIESTNOSTÍ:

POZÍCIA	NÁZOV	M 2	PODLAHA	STENA	STROP
2.01	UČEBŇA	64,82	LINOLEUM (viď podlahy)	OLEJOVÝ NÁTER ... do 1500mm MALBA BIELA od 1500-3000mm	PLNÝ PODHLAD KAZETOVÝ PODHLAD
2.02	KABINET	19,62	PVC	vápenocement. omietka	vápenocement. omietka
2.03	UČEBŇA	43,45	PVC	vápenocement. omietka	vápenocement. omietka
2.04	UČEBŇA	65,84	LINOLEUM (viď podlahy)	OLEJOVÝ NÁTER ... do 1500mm MALBA BIELA od 1500-3000mm	PLNÝ PODHLAD KAZETOVÝ PODHLAD
2.06	UČEBŇA	64,81	PVC	vápenocement. omietka	vápenocement. omietka
2.07	CHODBA	158,24	POLYURETÁN (viď podlahy)	OLEJOVÝ NÁTER ... do 1500mm MALBA 7047 od 1500-3000mm	PLNÝ PODHLAD KAZETOVÝ PODHLAD
2.08	ROZMNOŽOVŇA	5,14	PVC	vápenocement. omietka	vápenocement. omietka
2.09	CHODBA	69,15			
2.10	PREDSIEŇ WC	3,75	KERAMICKÁ DLAŽBA	KERAM. OBKLAD+ OMIETKA	vápenocement. omietka
2.11	WC ŽENY	1,27			
2.12	WC ŽENY	1,27			
2.13	CHODBA	5,95			
2.14	PREDSIEŇ	3,75			
2.15	PISOÁRE	7,45			
2.16	WC MUŽI	1,27			
2.17	UPRATOVAČKA	4,17			
2.18	UČEBŇA	40,86	PVC	vápenocement. omietka	vápenocement. omietka
2.19	KABINET	25,16			
2.20	ZÁDVERIE	4,50			
2.21	SCHODISKO	16,80			
2.22	LODŽIA	6,48	KERAMICKÁ DLAŽBA(viď. podlahy)	ZATEPLENIE	ZATEPLENIE
2.23	POČÍTAČOVÁ UČEBŇA	33,91	LINOLEUM (viď podlahy)	MALBA BIELA 0-3000mm	PLNÝ PODHLAD KAZETOVÝ PODHLAD vid. vykres podhladov
2.24	ŠTANDARTNÁ UČEBŇA	34,88			
2.25	PREDSIEŇ	6,65			
2.26	KUCHYNKA	17,73			
2.27	KABINET	8,26			
2.28	HALA	11,69			
2.29	PREDSIEŇ CHLAPCI	3,65	KERAMICKÁ DLAŽBA(viď. podlahy)	KERAMICKÝ OBKLAD v... 2020 MALBA BIELA od 2020-3000mm	PLNÝ PODHLAD vid. vykres podhladov
2.30	WC CHLAPCI	1,33			
2.31	PREDSIEŇ DIEVČATÁ	3,48			
2.32	WC DIEVČATÁ	1,33			
2.33	ZÁVETRIE	3,36	TERASOVÁ DLAŽBA(viď. podlahy)	ZATEPLENIE	ZATEPLENIE
2.35	LODŽIA	53,00	TERASOVÁ DLAŽBA(viď. podlahy)	ZATEPLENIE	ZATEPLENIE

2.40	VESTIBUL	60,93	POLYURETÁN (viď podlahy)	OLEJOVÝ NÁTER ... do 1500mm MALBA 7047 od 1500-3000mm	PLNÝ PODHLAD vid. vykres podhladov
2.42	SCHODIŠTE	39,60	PVC	vápenocement. omietka	vápenocement. omietka
2.43	CHODBA	38,81	POLYURETÁN (viď podlahy)	OLEJOVÝ NÁTER ... do 1500mm MALBA 7047 od 1500-3000mm	PLNÝ PODHLAD vid. vykres podhladov
2.44	LABORATÓRIUM	44,57	KERAM. DLAŽBA	KERAM. OBKLAD+ OMIETKA	vápenocement. omietka
2.45	KABINET	20,06	PVC	vápenocement. omietka	vápenocement. omietka
2.46	WC DIEVČATÁ	9,50	KERAM. DLAŽBA	KERAM. OBKLAD+ OMIETKA	vápenocement. omietka
2.47	HYGIENICKÁ KABÍNA	1,53			
2.48	UMYVÁRKA DIEVČATÁ	8,71			
2.49	UMYVÁRKA CHLAPCI	10,11			
2.50	WC CHLAPCI	13,18			
2.51	UČEBŇA	69,53	PVC - UZ VYMENENE	OLEJOVÝ NÁTER ... do 1500mm MALBA BIELA od 1500-3000mm	PLNÝ PODHLAD vid. vykres podhladov
2.52	VRÁTNICA	8,08	POLYURETÁN (viď podlahy)	OLEJOVÝ NÁTER ... do 1500mm MALBA 7047 od 1500-3000mm	PLNÝ PODHLAD vid. vykres podhladov
2.53	UPRATOVAČKA	3,43	PVC	vápenocement. omietka	vápenocement. omietka
2.54	ZÁDVERIE	11,30	ČISTIACA ROHOŽ	MALBA BIELA 0-3000mm	PLNÝ PODHLAD vid. vykres podhladov
2.55	ZÁVETRIE	6,50	TERASOVÁ DLAŽBA(viď. podlahy) ČISTIACA ROHOŽ	ZATEPLENIE	ZATEPLENIE

POZNÁMKY:

KAZETOVÝ PODHLAD 600x600 mm- polozapustený farba BIELA
TYP ZAVESOV nad 125 mm, DETAILY viď. KATALOG
POZICIU PROJEKTORA VRÁMCI PODHLADU UPRESNIŤ PODLA TYPU A TECH. PARAMETROV

PLNÝ PODHLAD ZO SADROKARTONOVÝCH PLATNÍ hr. 12,5mm na OCELOVÝ ROST, DETAILY viď. FIR. KATALOG
TYP ZAVESOV nad 125 mm, DETAILY viď. KATALOG
STYKY SADROKARTONU A STIEN PREAKRYLOVAŤ- BIELY AKRYL
SADROKARTONOVÝ PODHLAD - FARBA BIELA - MIN. 2 NÁTERY
NEZABUDNUŤ NA DILATÁCIE V RÁMCI PLNÉHO PODHLADU
POZÍCIE ELEKTRA PRE PLÁTNA A ZÁVESY SA UPRESNIA PODLA DOVÁVATELA ZARIADENÍ

P1:

SADROKARTONOVÁ DOSKA hr. 12,5 mm
OCELOVÁ PODKONŠTRUKCIA - PRIMÁRNY A SEKUNDÁRNY ROŠT Z CD- PROFILOV
TYP ZAVESOV nad 125 mm, DETAILY viď. KATALOG
PÔVODNÁ KONŠTRUKCIA - BETONOVÝ PANEL hr. 250mm

P2:

MINERALNE STROPNE KAZETY 600x600mm hr. min. 15 mm
OCELOVÁ PODKONŠTRUKCIA- na kazetový strop 600x600
TYP ZAVESOV nad 125 mm, DETAILY viď. KATALOG
PÔVODNÁ KONŠTRUKCIA - BETONOVÝ PANEL hr. 250mm

2.NP

Označenie	Typ	Svetelné zdroje/krytie	Počet ks
A	Závesné/prisadené LED svietidlo	41 W, 4900 lm,Ra80 3000k/IP20	22
B	Závesné/prisadené LED svietidlo	37 W, 4100 lm,Ra80 3000k/IP20	4
C	Prisadené LED svietidlo, Opálový PMMA kryt, priemer 375 mm	27 W, 2900 lm,Ra80 3000k/IP40	37
D	Prisadené LED svietidlo, Opálový PMMA kryt, priemer 340 mm	26 W, 2150 lm,Ra80 3000k/IP40	13
E	Prisadené LED svietidlo, Opálový PMMA kryt, priemer 480 mm	34 W, 3900 lm,Ra80 3000k/IP40	13
F	Závesné/prisadené LED svietidlo	26 W, 3050 lm,Ra80 3000k/IP20	0
G	Závesné/prisadené LED svietidlo	35 W, 4500 lm,Ra80 3000k/IP20	4
H	Závesné/prisadené LED svietidlo štvorcové, opálový kryt	23 W, 3000 lm,Ra80 3000k/IP20	0
I	LED panel 60X60cm	25 W, 3000 lm,Ra80 3000k/IP20	73
J	LED svietidlo asymetrické	25 W, 3000 lm,Ra80 3000k/IP20	1
K	LED panel 60X60cm	20 W, 2000 lm,Ra80 3000k/IP20	24

Vypracoval: Ing. Lenka Chomjaková	Zodp. projektant: Ing. Peter Rákoš	Hlavný projektant: Ing. Peter Rákoš
Stupeň:	Projekt pre realizáciu stavby	
Investor:	SPŠ dopravná Zvolen, Sokolská č. 911/94, 960 01 Zvolen	
Názov projektu:	SPŠ dopravná Zvolen – rekonštrukcia objektov – zníženie energetickej náročnosti – modernizácia časti objektu	
Stavba/prevádzkový súbor:	Elektroinštalácia	
Miesto stavby:	Sokolská č. 911/94, 960 01 Zvolen, par. č. 2700/3, kataster Zvolen	
Názov výkresu:	Pôdorys osvetlenie – II.NP	

D&T Development & Technologic Solutions
D&T Solutions, s.r.o.
www.dtsolutions.sk
tel. 0903594910

Číslo zákazky: 2023 02 | Formát: 2xA1 | Dátum: 03.2023 | Mierka: 1:60 | Príloha: 02

AUTORSKÁ OCHRANA:
AKÉKOĽVEK ZMENY, DOPLNKY, PREKRESLOVANIE ALEBO ROZMNOŽOVANIE TEJTO DOKUMENTÁCIE JE V ZMYSLE AUTORSKÉHO ZÁKONA BEZ SÚHLASU NEPRÍPUSTNÉ. TÁTO DOKUMENTÁCIA MÔŽE BYŤ POUŽITÁ NA REALIZÁCIU JEDINEJ STAVBY!