


POHLAD BOČNÝ, ZÁPADNÝ

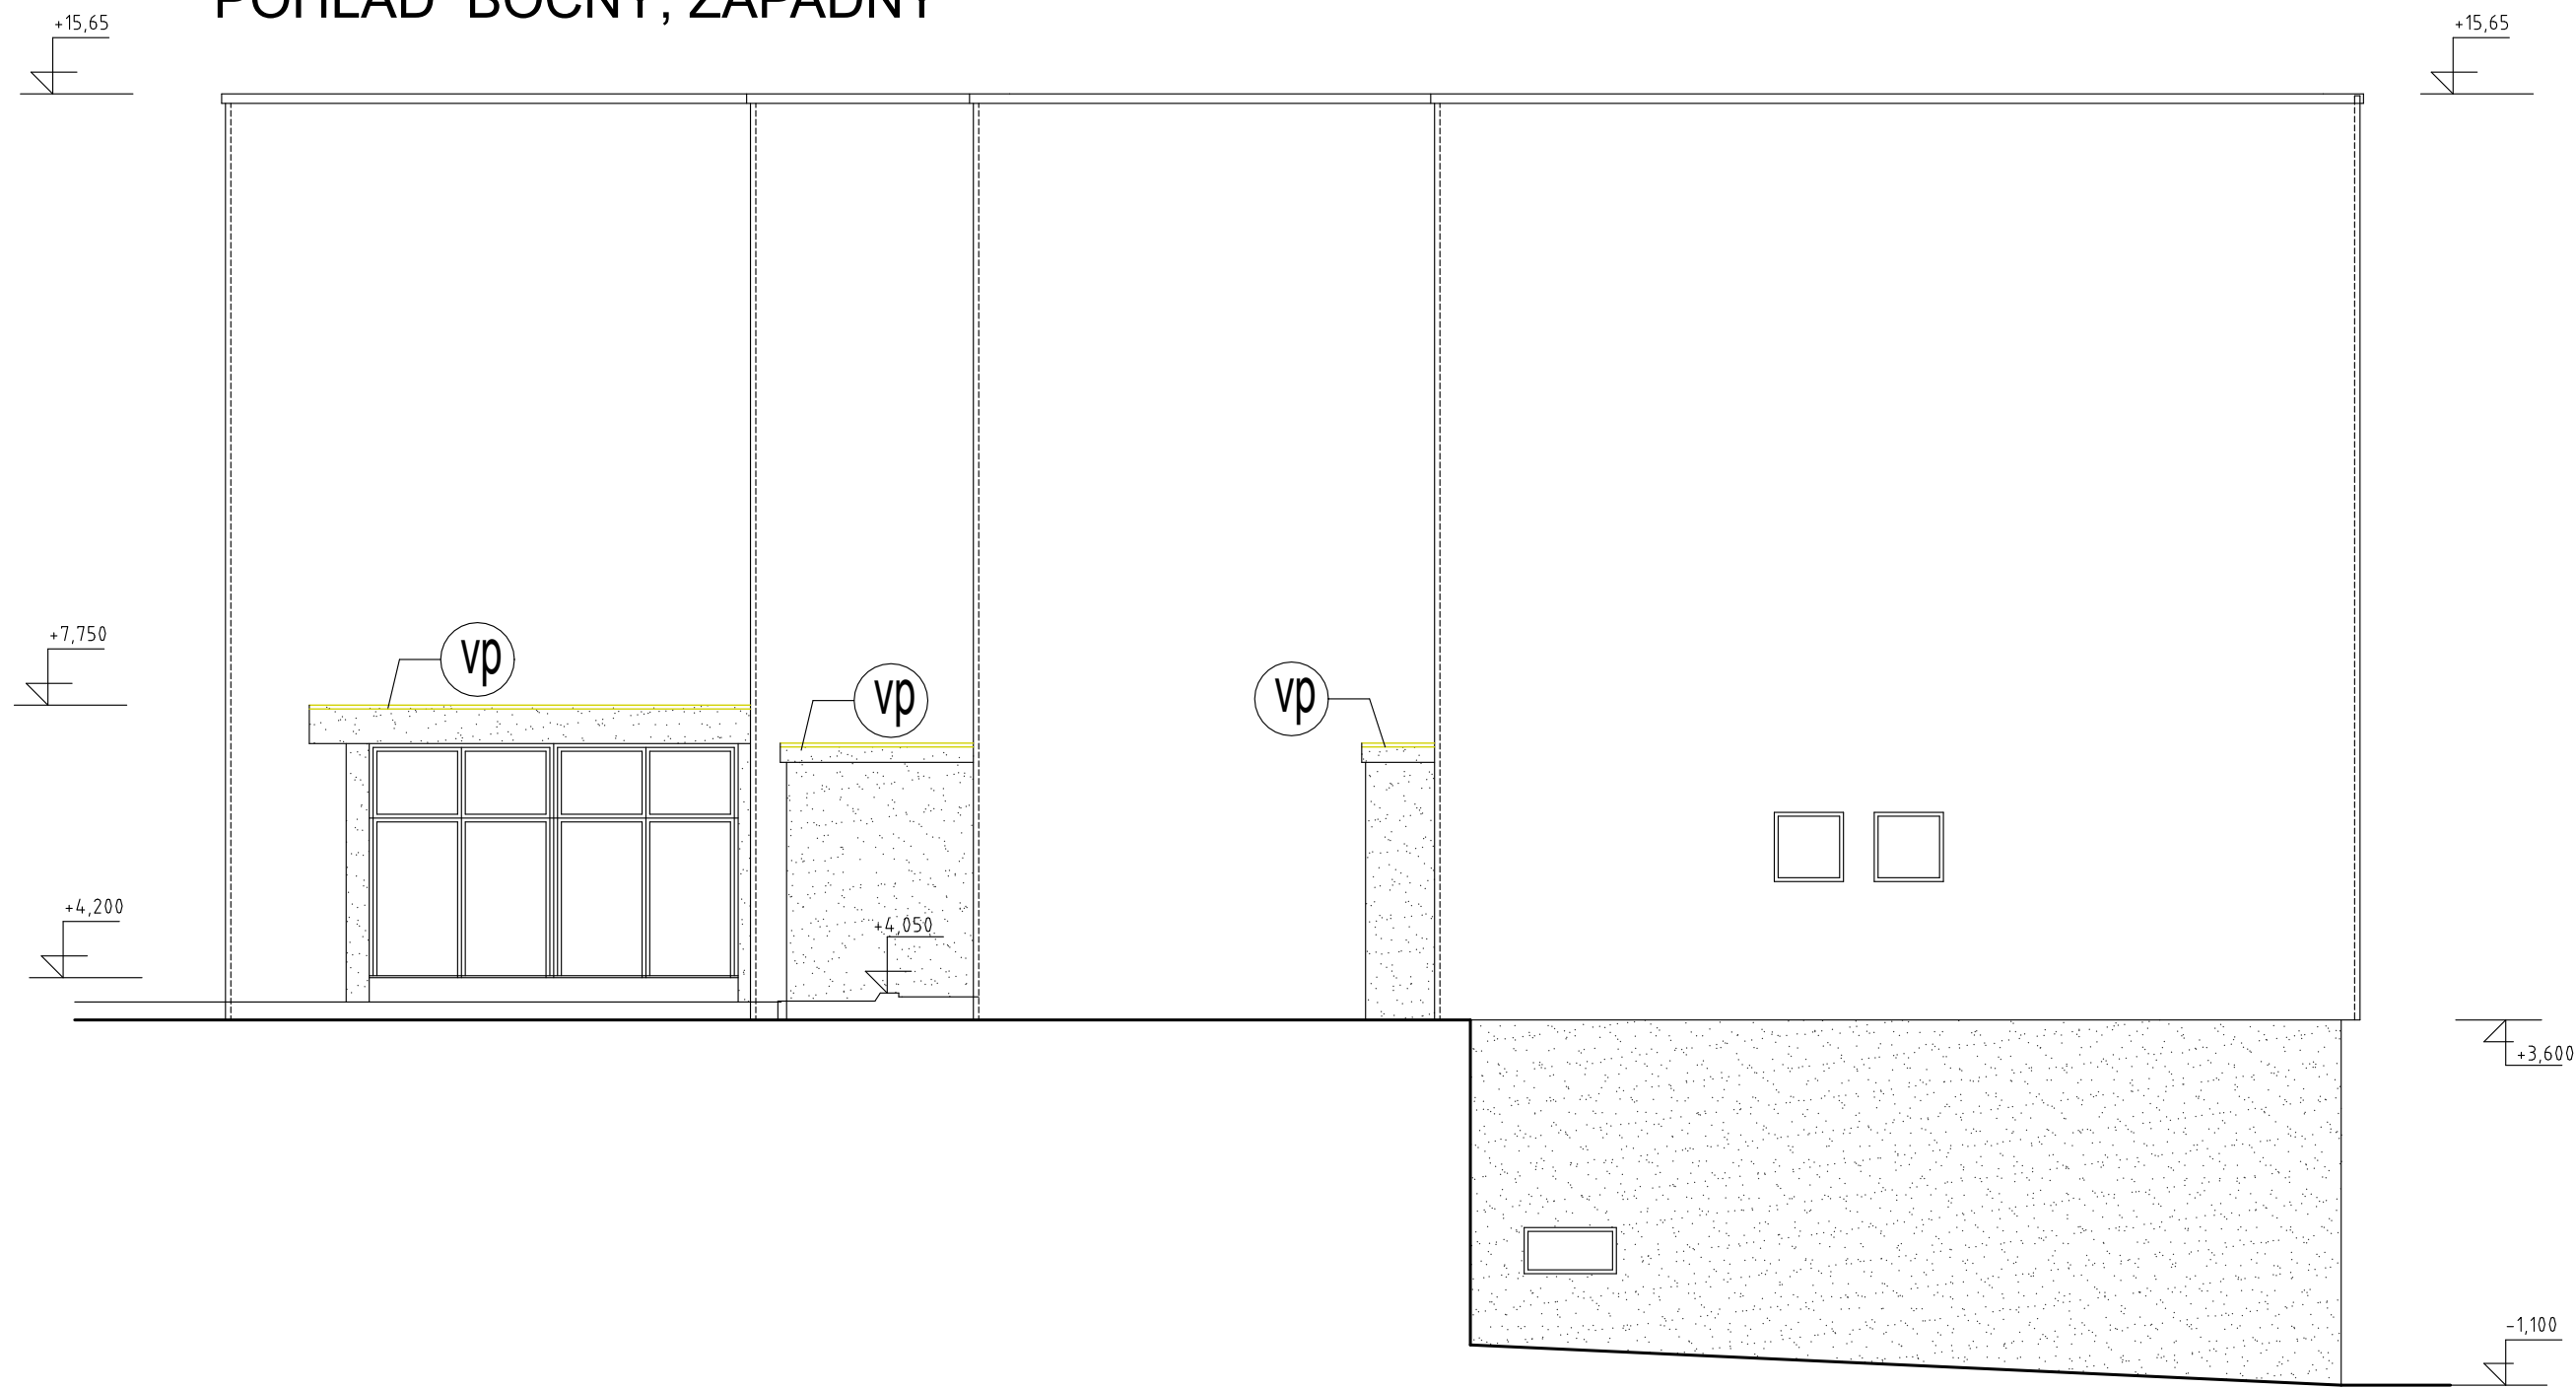


LEGENDA POVRCHOV :

- KERAMICKÝ OBVODOVÝ PANEL hr. 300, 350 mm
ZATEPLENÝ HLINIKOVÝM OBKLADOM TYP 84R - BIELY, OBKLAD DEMONTOVAŤ + DEMONTÁŽ VONKAŠÍCH PARAPETOV
- KERAMICKÝ OBVODOVÝ PANEL hr. 300, 350 mm
OMIETKA CEMENTOVÁ
- OBKLAD KABRINCOVÝ OBVODOVÝCH KONŠTRUKCIÍ
- ZASKLENIE DVOJITÝM COPILITOM

vp KRYTINU A KLAMPIARSKÉ VÝROBKÝ NAD VSTUPNÝMI PERGOLAMI DEMONTOVAŤ

POHLAD BOČNÝ, VÝCHODNÝ

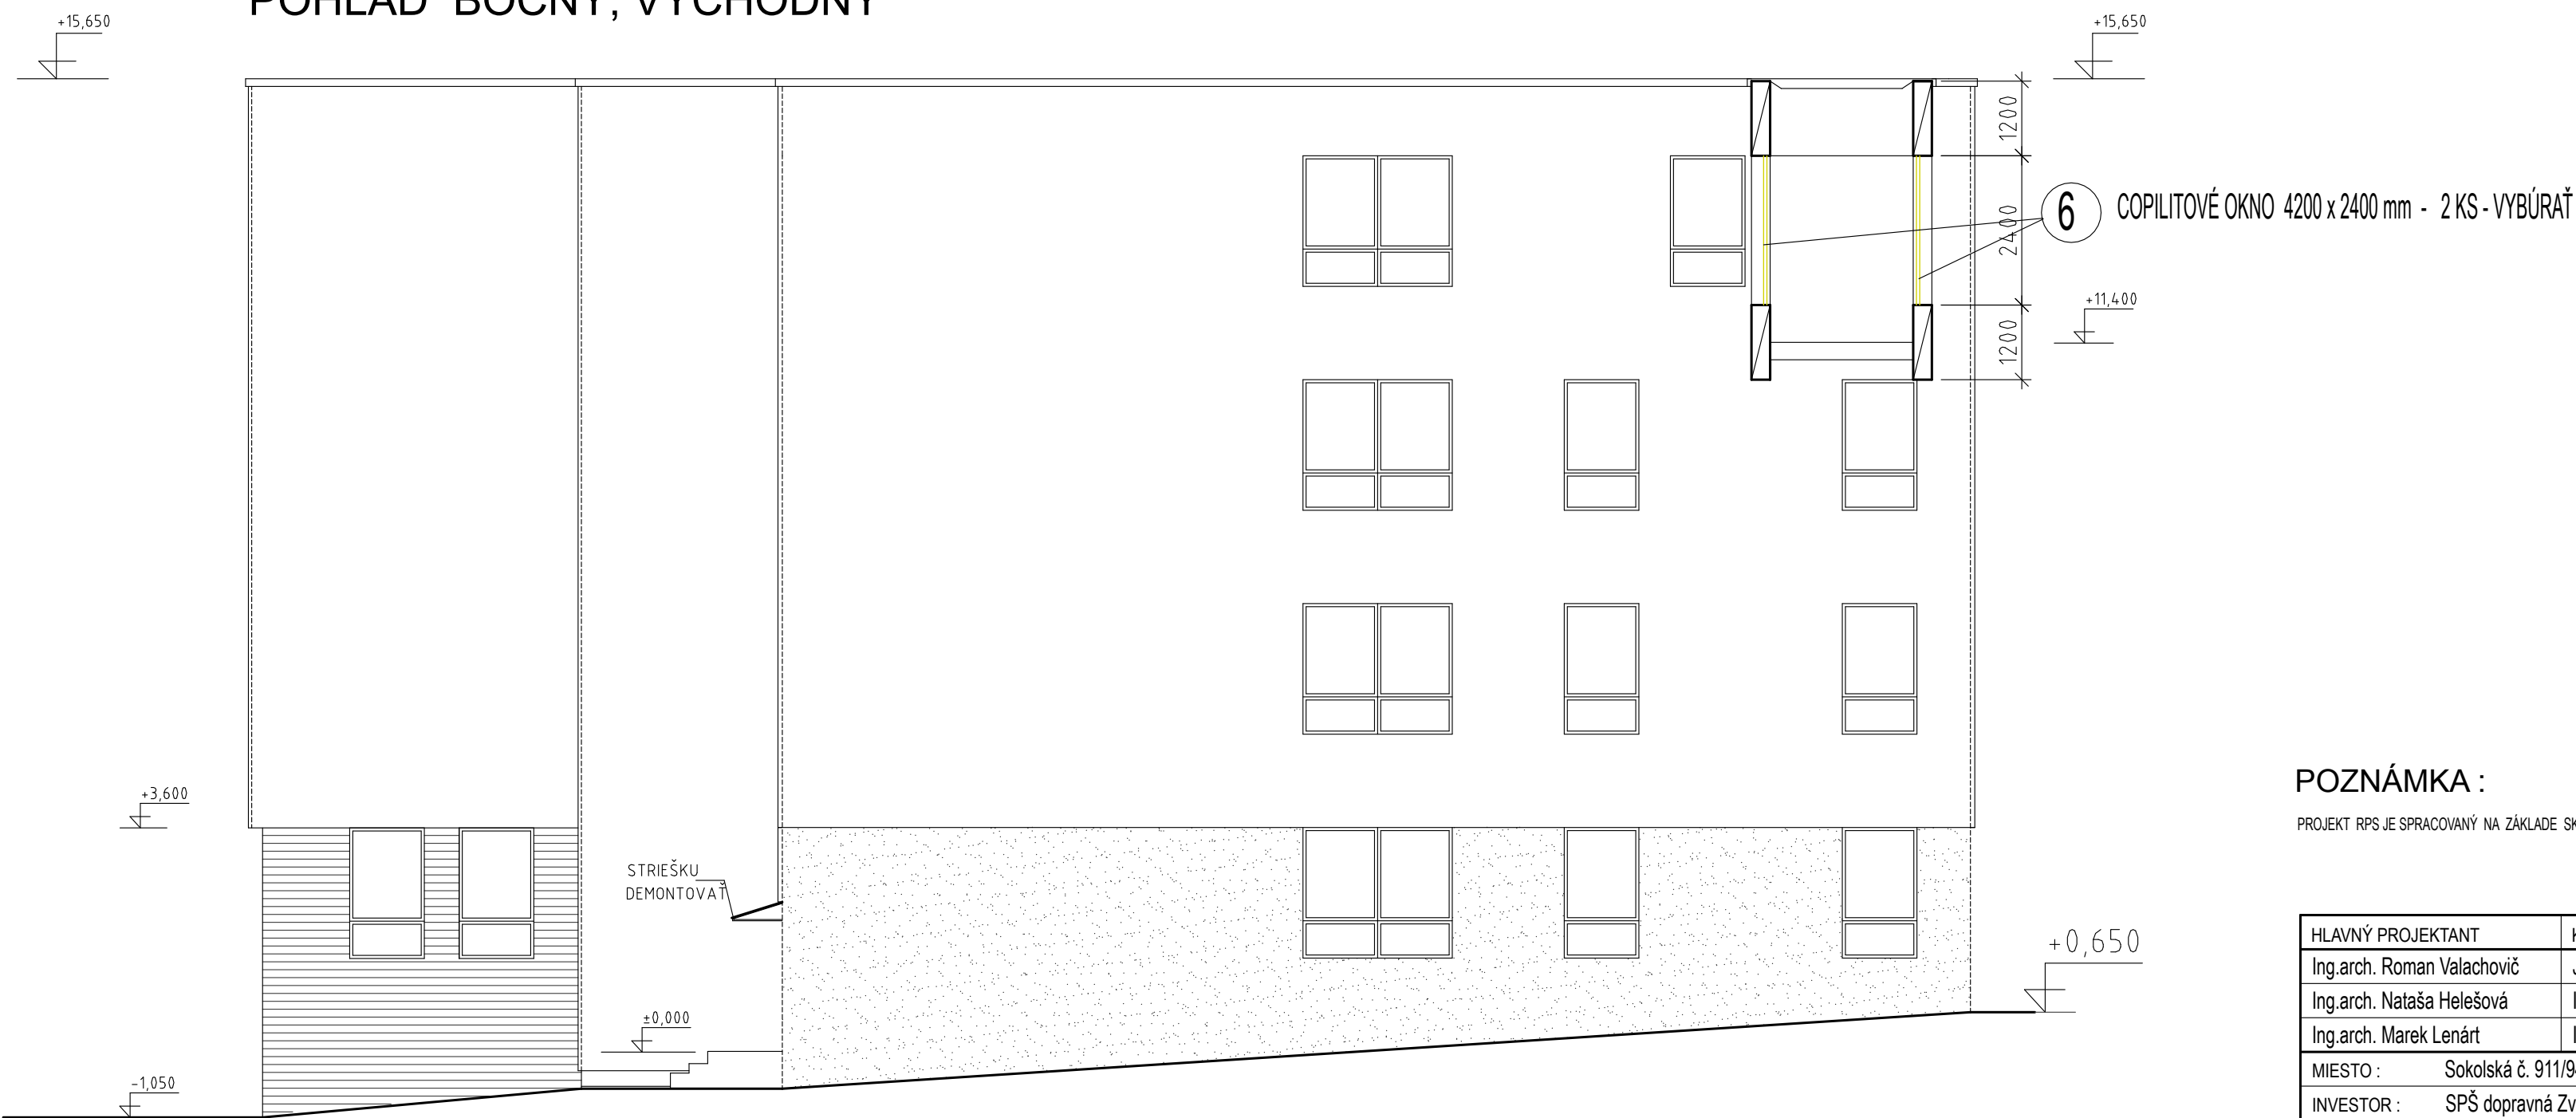

POZNÁMKA :

PROJEKT RPS JE SPRACOVANÝ NA ZÁKLADE SKUTKOVÉHO STAVU, KTORÝ PREDLOŽIL OBJEDNÁVATEL.

ROZMERY PREMERAT NA STAVBE !!!

HLAVNÝ PROJEKTANT	KRESLIL	ZODPOVEDNÝ PROJEKTANT	PROFISREAL s.r.o.
Ing.arch. Roman Valachovič	Jana Košútová	Ing.arch. Roman Valachovič	Ing.arch. Roman Valachovič
Ing.arch. Nataša Helešová	Ing.arch. Nataša Helešová	Ing.arch. Marek Lenárt	Kocelová 4, 821 08 Bratislava
Ing.arch. Marek Lenárt	Ing.arch. Marek Lenárt		
MIESTO :	Sokolská č. 911/94, par. č. 2700/3, kataster Zvolen	STUPEŇ:	RPS
INVESTOR :	SPŠ dopravná Zvolen, Sokolská č.911/94, 960 01 Zvolen	FORMÁT:	6 A4
STAVBA:	SPŠ dopravná Zvolen - rekonštrukcia objektov - zníženie energetickej náročnosti - modernizácia časti objektu		DÁTUM:
			04/2023
			M = 1 : 100
OBSAH:	POHLADY BOČNÉ - BÚRACIE PRÁCE		č.v.: 12

POHLADY - búracie práce