REZ A

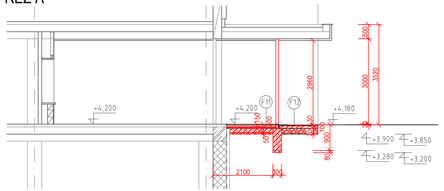

PODLAHY 2.N.P
NOVÝ STAV

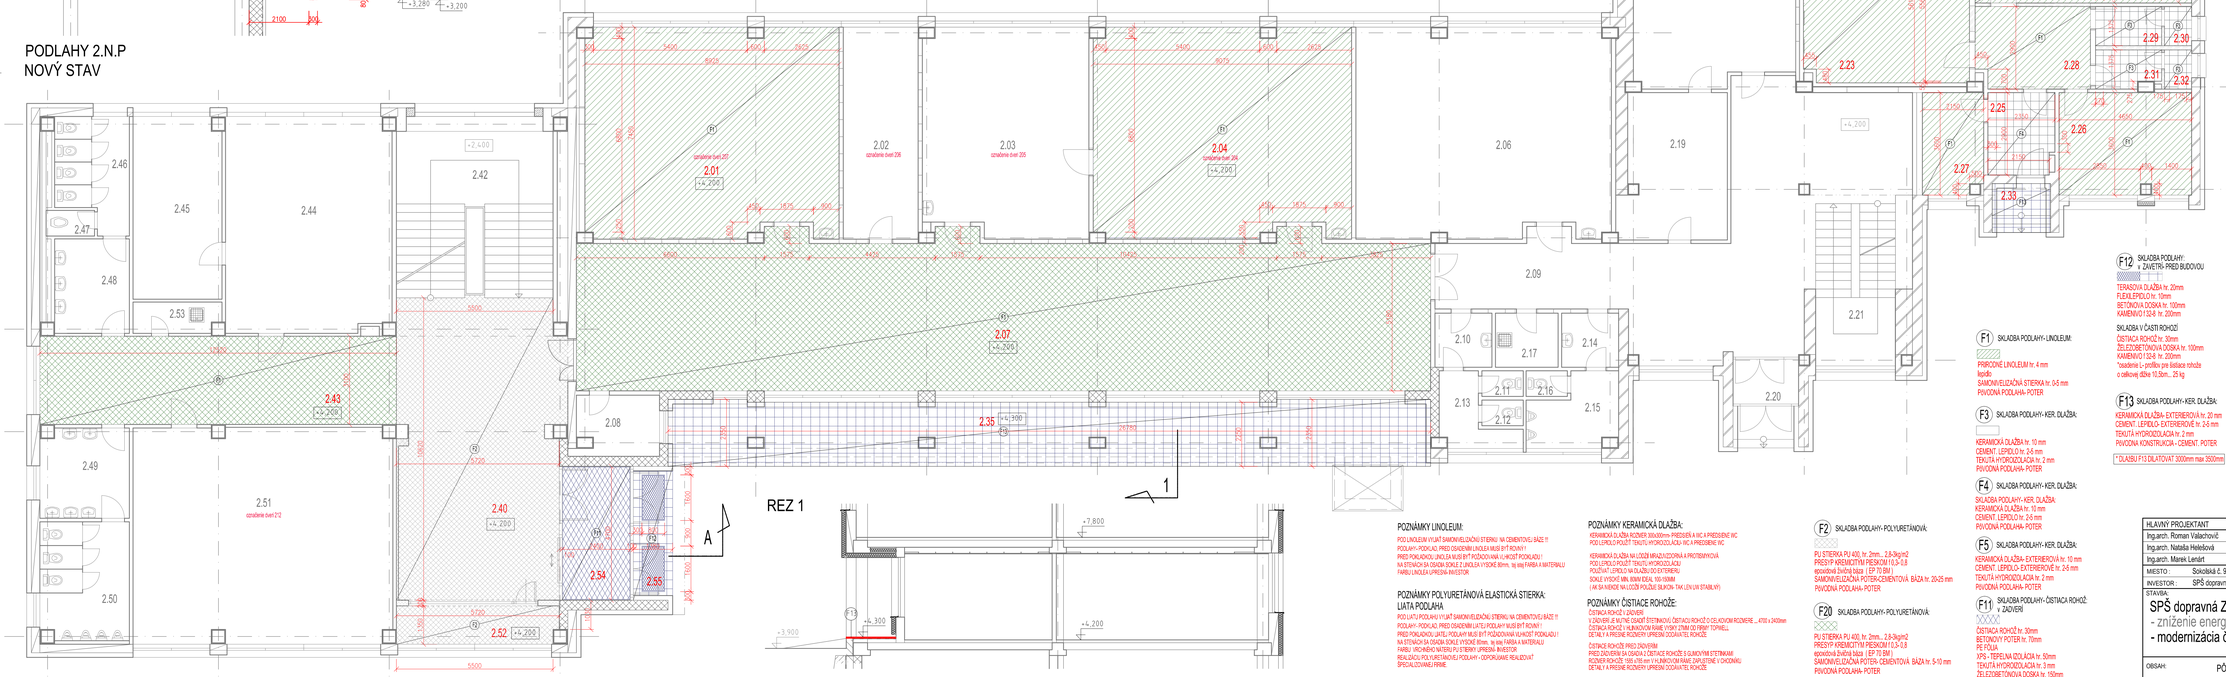

REZ 1

LEGENDA MIESTNOSTÍ:

POZÍCIA	NÁZOV	M2	PODLAHA	OZNČ.	POZNÁMKA
2.01	UČEBŇA	64,82	LINOLEUM	F1	linoleum sokel. výška 80mm ⌀ 35 tiež
2.02	KABINET	19,82	PVC		
2.03	UČEBŇA	43,45	PVC		
2.04	UČEBŇA	65,84	LINOLEUM	F1	linoleum sokel. výška 80mm ⌀ 35 tiež
2.06	UČEBŇA	64,81	PVC		
2.07	CHODBA	158,24	PO/URETÁNOVÁ ELASTICKÁ STIERKA	F20	polyuretán sokel. výška 80mm ⌀ 35 tiež
2.08	ROZVODZOVŇA	5,14	PVC		
2.09	CHODBA	69,15	PVC		
2.10	PREDSIEŇ WC	3,75	KERAM. DLAŽBA		
2.11	WC ŽENY	1,27	KERAM. DLAŽBA		
2.12	WC ŽENY	1,27	KERAM. DLAŽBA		
2.13	CHODBA	5,85	KERAM. DLAŽBA		
2.14	PREDSIEŇ	3,75	KERAM. DLAŽBA		
2.15	PRÍSTAVE	7,45	KERAM. DLAŽBA		
2.16	WC MUŽI	1,27	KERAM. DLAŽBA		
2.17	UPRATOVAČKA	4,17	KERAM. DLAŽBA		
2.18	UČEBŇA	42,86	PVC		
2.19	KABINET	25,16	PVC		
2.20	ZÁDVERIE	4,80	PVC		
2.21	SCHODISKO	16,80	PVC		
2.22	LOĎOA	6,75	KERZL. PROTIŠMYK. MRAZUVZDORNÁ	F5	keram.sokel. výška 80mm ⌀ 10 tiež
2.23	POČÍTAČOVÁ UČEBŇA	54,18	LINOLEUM	F1	linoleum sokel. výška 80mm ⌀ 35 tiež
2.24	ŠTANDARTNÁ UČEBŇA	54,88	LINOLEUM	F1	linoleum sokel. výška 80mm ⌀ 35 tiež
2.25	PREDSIEŇ	4,65	KERAMICKÁ DLAŽBA	F4	keram.sokel. výška 80mm ⌀ 10 tiež
2.26	KUCHYŇKA	17,73	LINOLEUM	F1	linoleum sokel. výška 80mm ⌀ 35 tiež
2.27	KABINET	8,28	LINOLEUM	F1	linoleum sokel. výška 80mm ⌀ 35 tiež
2.28	HALA	11,69	LINOLEUM	F1	linoleum sokel. výška 80mm ⌀ 35 tiež
2.29	PREDSIEŇ CHLAPCI	3,65	KERAMICKÁ DLAŽBA	F3	keram.obkl.pr.chl.vode
2.30	WC CHLAPCI	1,33	KERAMICKÁ DLAŽBA	F3	keram.obkl.pr.chl.vode
2.31	PREDSIEŇ DIEVČATÁ	3,48	KERAMICKÁ DLAŽBA	F3	keram.obkl.pr.chl.vode
2.32	WC DIEVČATÁ	1,33	KERAMICKÁ DLAŽBA	F3	keram.obkl.pr.chl.vode
2.33	ZÁVETRIE	3,38	TERASOVÁ DLAŽBA	F13	keram.sokel. výška 80mm
2.35	LOĎOA	61,00	TERASOVÁ DLAŽBA	F13	keram.sokel. výška 80mm
2.40	VESTIBUL	80,93	PO/URETÁNOVÁ ELASTICKÁ STIERKA	F2	polyuretán sokel. výška 80mm ⌀ 10 tiež
2.42	SCHODIŠTĚ	39,60	PVC		
2.43	CHODBA	36,81	PO/URETÁNOVÁ ELASTICKÁ STIERKA	F20	polyuretán sokel. výška 80mm ⌀ 35 tiež
2.44	LABORATÓRIUM	64,57	KERAM. DLAŽBA		
2.45	KABINET	20,06	PVC		
2.46	WC DIEVČATÁ	9,93	KERAM. DLAŽBA		
2.47	VYSOKOŠKOLÁKOVÁ	1,53	KERAM. DLAŽBA		
2.48	UMÝVÁRKA DIEVČATÁ	8,71	KERAM. DLAŽBA		
2.49	UMÝVÁRKA CHLAPCI	10,11	KERAM. DLAŽBA		
2.50	WC CHLAPCI	13,18	KERAM. DLAŽBA		
2.51	UČEBŇA	69,53	PVC		
2.52	VRÁTNICA	8,08	PO/URETÁNOVÁ ELASTICKÁ STIERKA	F2	polyuretán sokel. výška 80mm ⌀ 10 tiež
2.53	UPRATOVAČKA	3,43	PVC		
2.54	ZÁVETRIE	11,75	VYBETÓNOVANÉ KOVEVÉ PODKLADY, VYHOTOVENÉ KOVE-PODLAHY PRE DOT. ROHOŽE ČISTIACA ROHOŽ HELCOCHA - CELUR (ZEMA)	F11	VID. TECH.ČASŤ A, VYROBCA
2.55	ZÁVETRIE	5,73	VYBETÓNOVANÉ KOVEVÉ PODKLADY, VYHOTOVENÉ KOVE-PODLAHY PRE DOT. ROHOŽE ČISTIACE ROHOŽE 850×1000-2,32 m2	F12	VID. TECH.ČASŤ A, VYROBCA, keram.sokel. výška 80mm

ROZMERY PREMERAT NA STAVBE !!!

POZNÁMKY LINOLEUM:

POD LINOLEUM V PLOŠNÁ SAMOROVNÁVACIA STIERKA NA CEMENTOVEJ BÁZE !!!
PODLAHY - PODKLAD, PRED OSADENÍM LINOLEA MUSÍ BYŤ SUCHÝ !!!
PRED POKLADKOU LINOLEA MUSÍ BYŤ PODKLADNÁ VLHKOSŤ PODKLADU !
NA STENÁCH SA OSADÍ SOKEL Z LINOLEA V VYŠKE 80mm, tej istej FARBY A MATERIÁLU FARBU LINOLEA UPRESNÍ INVESTOR

POZNÁMKY POLYURETÁNOVÁ ELASTICKÁ STIERKA:

LIATA PODLAHA

POD LIATU PODLAHU VYLIAŤ SAMOROVNÁVACIU STIERKU NA CEMENTOVEJ BÁZE !!!
PODLAHY - PODKLAD, PRED OSADENÍM LIATEJ PODLAHY MUSÍ BYŤ SUCHÝ !
PRED POKLADKOU LIATEJ PODLAHY MUSÍ BYŤ PODKLADNÁ VLHKOSŤ PODKLADU !
NA STENÁCH SA OSADÍ SOKLE VYSOKÉ 80mm, tej istej FARBY A MATERIÁLU
FARBU URČUJE ARCHITEKT PO STRETNUTÍ S INVESTOROM
REALIZÁCIU POLYURETÁNOVEJ PODLAHY - ODPORÚČAME REALIZOVAŤ ŠPECIALIZOVANEJ FIRME

POZNÁMKY KERAMICKÁ DLAŽBA:

KERAMICKÁ DLAŽBA ROZMER 300x300mm PREDSIEŇ A WC A PREDSIENE WC
POD LEPIDLO POUŽIŤ TEKUTÚ HYDROIZOLÁCIU - WC A PREDSIENE WC

KERAMICKÁ DLAŽBA MÁ LOĎOU MRAZUVZDORNÁ A PROTIŠMYKOVÁ
POD LEPIDLO POUŽIŤ TEKUTÚ HYDROIZOLÁCIU
POUŽÍVAŤ LEPIDLO NA DLAŽBU DO EXTERIÉRU
SOKLE V POVRCHOVÉ MIN. 80MM ĽEŽAL 100 X 80MM
(AK SA NEBUDE NA LOĎOI POUŽÍVAŤ SILIKÓN - TAK LEN LEN STABILNÝ)

POZNÁMKY ČISTIACE ROHOŽE:

ČISTIACA ROHOŽ V ZÁDVERÍ
V ZÁDVERÍ JE NUTNÉ OSADIŤ SYSTÉMOVÚ ČISTIACU ROHOŽ O CELKOVOM ROZMERE ... 4700 x 2400mm
ČISTIACA ROHOŽ S HLINÍKOVÝM RÁMIC VYSKY 27MM DO PRÍMY TERMELL
DETAILY A PRESNÉ ROZMERY UPRESNÍ DODÁVATEĽ ROHOŽE.

ČISTIACE ROHOŽE PRED ZÁDVERÍM
PRED ZÁDVERÍM SA OSADÍ A ČISTIACE ROHOŽE S GUMOVÝMI STIERKAMI
ROZMER ROHOŽE 1000 x 850 mm V HLINÍKOVOM RÁME, ZVÝŠENIE V CHODBÁCH
DETAILY A PRESNÉ ROZMERY UPRESNÍ DODÁVATEĽ ROHOŽE.

F1 SKLADBA PODLAHY - LINOLEUM:
PRÍRODNÉ LINOLEUM hr. 4 mm
lepidlo
SAMOVYLIEVACIA STIERKA hr. 0-5 mm
PÔVODNÁ PODLAHA- POTER

F2 SKLADBA PODLAHY- POLYURETÁNOVÁ:
PU STIERKA PU 400, hr. 2mm,.. 2,8-3kg/m2
PRESYP KREMITOTRI PIESKOM (1,0-3,8
epoxidová živičná báza (EP 70 BM)
SAMOVYLIEVACIA POTER-CEMENTOVÁ BÁZA hr. 20-25 mm
PÔVODNÁ PODLAHA- POTER

F3 SKLADBA PODLAHY- KER. DLAŽBA:
KERAMICKÁ DLAŽBA hr. 10 mm
CEMENT. LEPIDLO hr. 2-5 mm
TEKUTÁ HYDROIZOLÁCIA hr. 2 mm
PÔVODNÁ PODLAHA- POTER

F4 SKLADBA PODLAHY- KER. DLAŽBA:
SKLADBA PODLAHY- KER. DLAŽBA:
KERAMICKÁ DLAŽBA hr. 10 mm
CEMENT. LEPIDLO hr. 2-5 mm
PÔVODNÁ PODLAHA- POTER

F5 SKLADBA PODLAHY- KER. DLAŽBA:
KERAMICKÁ DLAŽBA- EXTERIÉROVÁ hr. 10 mm
CEMENT. LEPIDLO- EXTERIÉROVÉ hr. 2-5 mm
TEKUTÁ HYDROIZOLÁCIA hr. 2 mm
PÔVODNÁ PODLAHA- POTER

F11 SKLADBA PODLAHY - ČISTIACA ROHOŽ v ZÁDVERÍ
ČISTIACA ROHOŽ hr. 30mm
BETÓNOVÝ POTER hr. 70mm
PE FÓLIA
XPS - TEPELNÁ IZOLÁCIA hr. 50mm
TEKUTÁ HYDROIZOLÁCIA hr. 3 mm
ŽELEZOBETÓNOVÁ DOSKA hr. 150mm
KAMENIVO I 32/4 hr. 50mm

F12 SKLADBA PODLAHY:
v ZÁVETRÍ- PRED BUDOVOU
TERASOVÁ DLAŽBA hr. 20mm
FLEXILEPIDLO hr. 10mm
BETÓNOVÁ DOSKA hr. 100mm
KAMENIVO I 32/4 hr. 200mm

SKLADBA V ČASTI ROHOŽ
ČISTIACA ROHOŽ hr. 30mm
ŽELEZOBETÓNOVÁ DOSKA hr. 100mm
KAMENIVO I 32/4 hr. 200mm
*nasávne ţ - profilov pre bránice rohože
o celkovej dĺžke 10,5mm.. 25 kg

F13 SKLADBA PODLAHY- KER. DLAŽBA:
KERAMICKÁ DLAŽBA- EXTERIÉROVÁ hr. 20 mm
CEMENT. LEPIDLO- EXTERIÉROVÉ hr. 2-5 mm
TEKUTÁ HYDROIZOLÁCIA hr. 2 mm
PÔVODNÁ KONŠTRUKCIA - CEMENT. POTER

* DLAŽBU F13 DILATOVAŤ 3000mm max 3500mm

F20 SKLADBA PODLAHY- POLYURETÁNOVÁ:
PU STIERKA PU 400, hr. 2mm,.. 2,8-3kg/m2
PRESYP KREMITOTRI PIESKOM (1,0-3,8
epoxidová živičná báza (EP 70 BM)
SAMOVYLIEVACIA POTER-CEMENTOVÁ BÁZA hr. 5-10 mm
PÔVODNÁ PODLAHA- POTER

HLAVNÝ PROJEKTANT	KRESLIL	ZODPOVEDNÝ PROJEKTANT	PROFISREAL s.r.o. Ing.arch. Roman Valachovič Kocelova 4, 821 08 Bratislava
Ing.arch. Roman Valachovič	Jana Kolláriová	Ing.arch. Roman Valachovič	
Ing.arch. Natalia Helešová	Ing.arch. Natalia Helešová	Ing.arch. Marek Lenárt	
Ing.arch. Marek Lenárt	Ing.arch. Marek Lenárt		

MIESTO : Sokolská č. 911/94, 960 01 Zvolen, parc. č. 2700/3, kataster Zvolen
INVESTOR : SPŠ dopravná Zvolen, Sokolská č. 911/94, 960 01 Zvolen
STUPEŇ: RPS
FORMÁT: 12 A4
DÁTUM: 04/2023

STAVBA:
SPŠ dopravná Zvolen - rekonštrukcia objektov
- zníženie energetickej náročnosti
- modernizácia časti objektu

M = 1 : 75

OBSAH: PÔDORYS PODLÁH III. NP- NAVRHOVANÝ STAV

č.v.: 31

4.20

1206,3