


- 01 INTERIEROVY VATER STIE BIELA
- 02 ZJEDNOTIT NATER OCELOVÝCH ZARUBNÍ NA JEDNOTNÚ FARBU. (13 KUSOV)
ZJEDNOTIT DEKOR DVERÍ (13 KUSOV)
- 03 PODLAHA LINOLEUM SIVA
SOKEL VÝSKA 80 MM, ZLADIT S PODLAHOU
PRED POKLADKOU NASLAPNEJK VRSŤVY, TREBA POVECH ZNIVELIZOVAT !!!

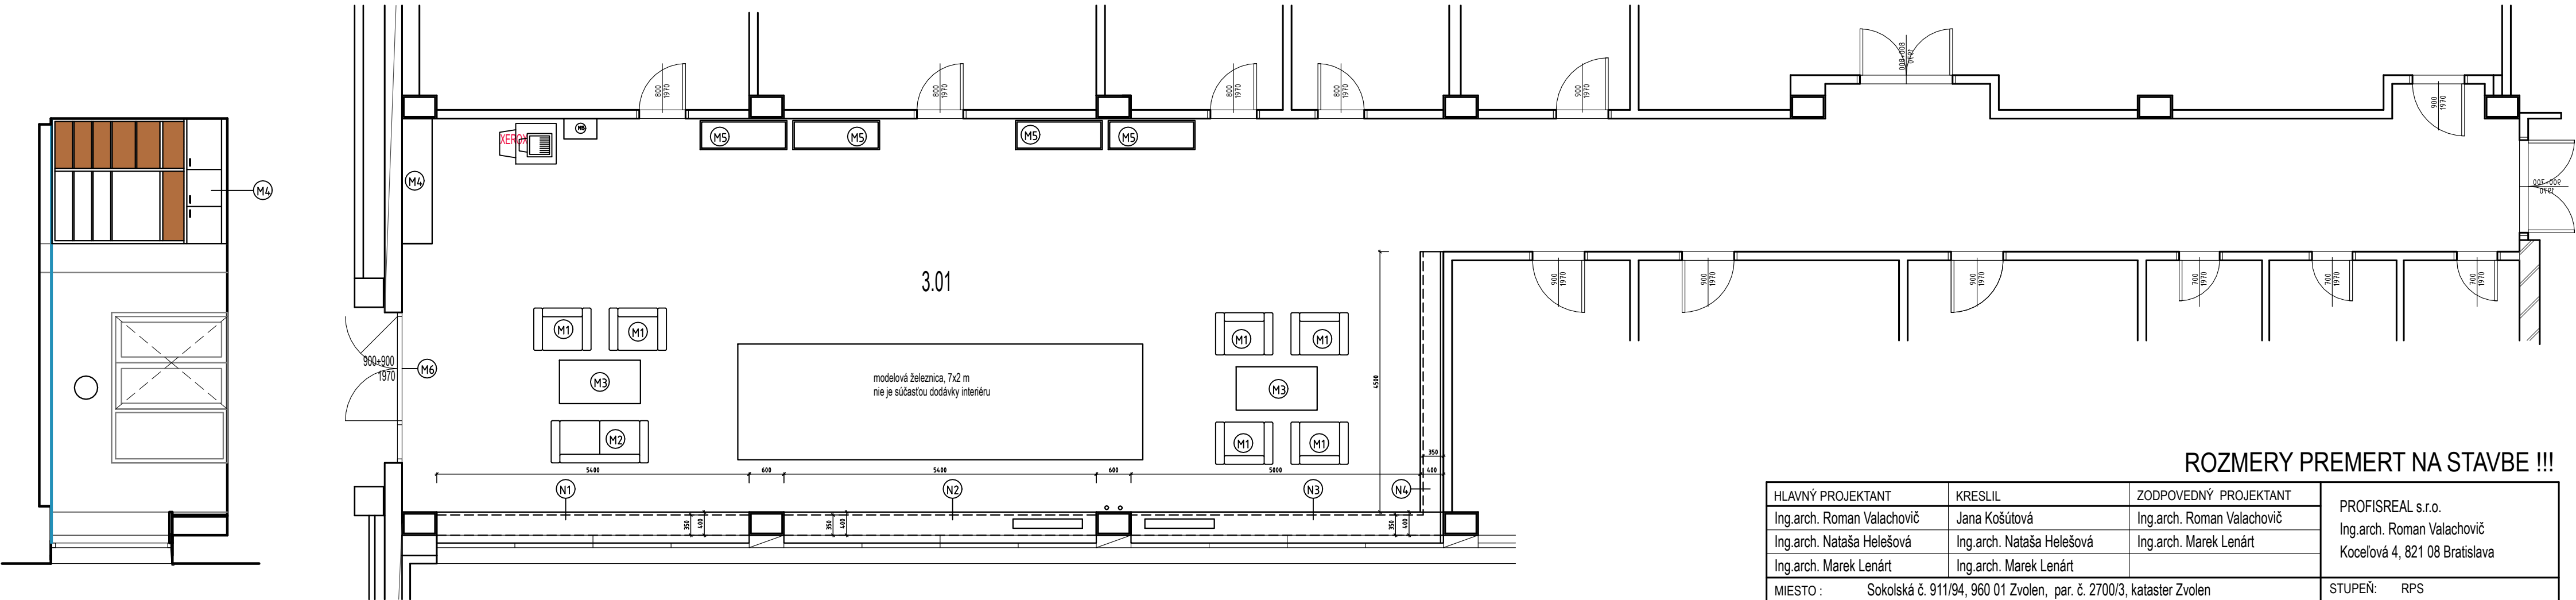

ROZMERY PREMERT NA STAVBE !!!

HLAVNÝ PROJEKTANT	KRESLIL	ZODPOVEDNÝ PROJEKTANT	PROFISREAL s.r.o. Ing.arch. Roman Valachovič Kocel'ová 4, 821 08 Bratislava
Ing.arch. Roman Valachovič	Jana Košútová	Ing.arch. Roman Valachovič	
Ing.arch. Nataša Helešová	Ing.arch. Nataša Helešová	Ing.arch. Marek Lenárt	
Ing.arch. Marek Lenárt	Ing.arch. Marek Lenárt		
MIESTO :	Sokolská č. 911/94, 960 01 Zvolen, par. č. 2700/3, kataster Zvolen		STUPEŇ: RPS
INVESTOR :	SPŠ dopravná Zvolen, Sokolská č. 911/94, 960 01 Zvolen		FORMÁT: 6 A4
STAVBA:	Stredná priemyselná škola dopravná Zvolen - zníženie energetickej náročnosti - modernizácia časti objektu- interier		DÁTUM: 04/2023
			M = 1 : 75
OBSAH:			č.v.: 44
	INTERIÉR - PÔDORYS III. NP (m. č. 3.01)		