





POHLAD ZO SOKOLSKÉJ

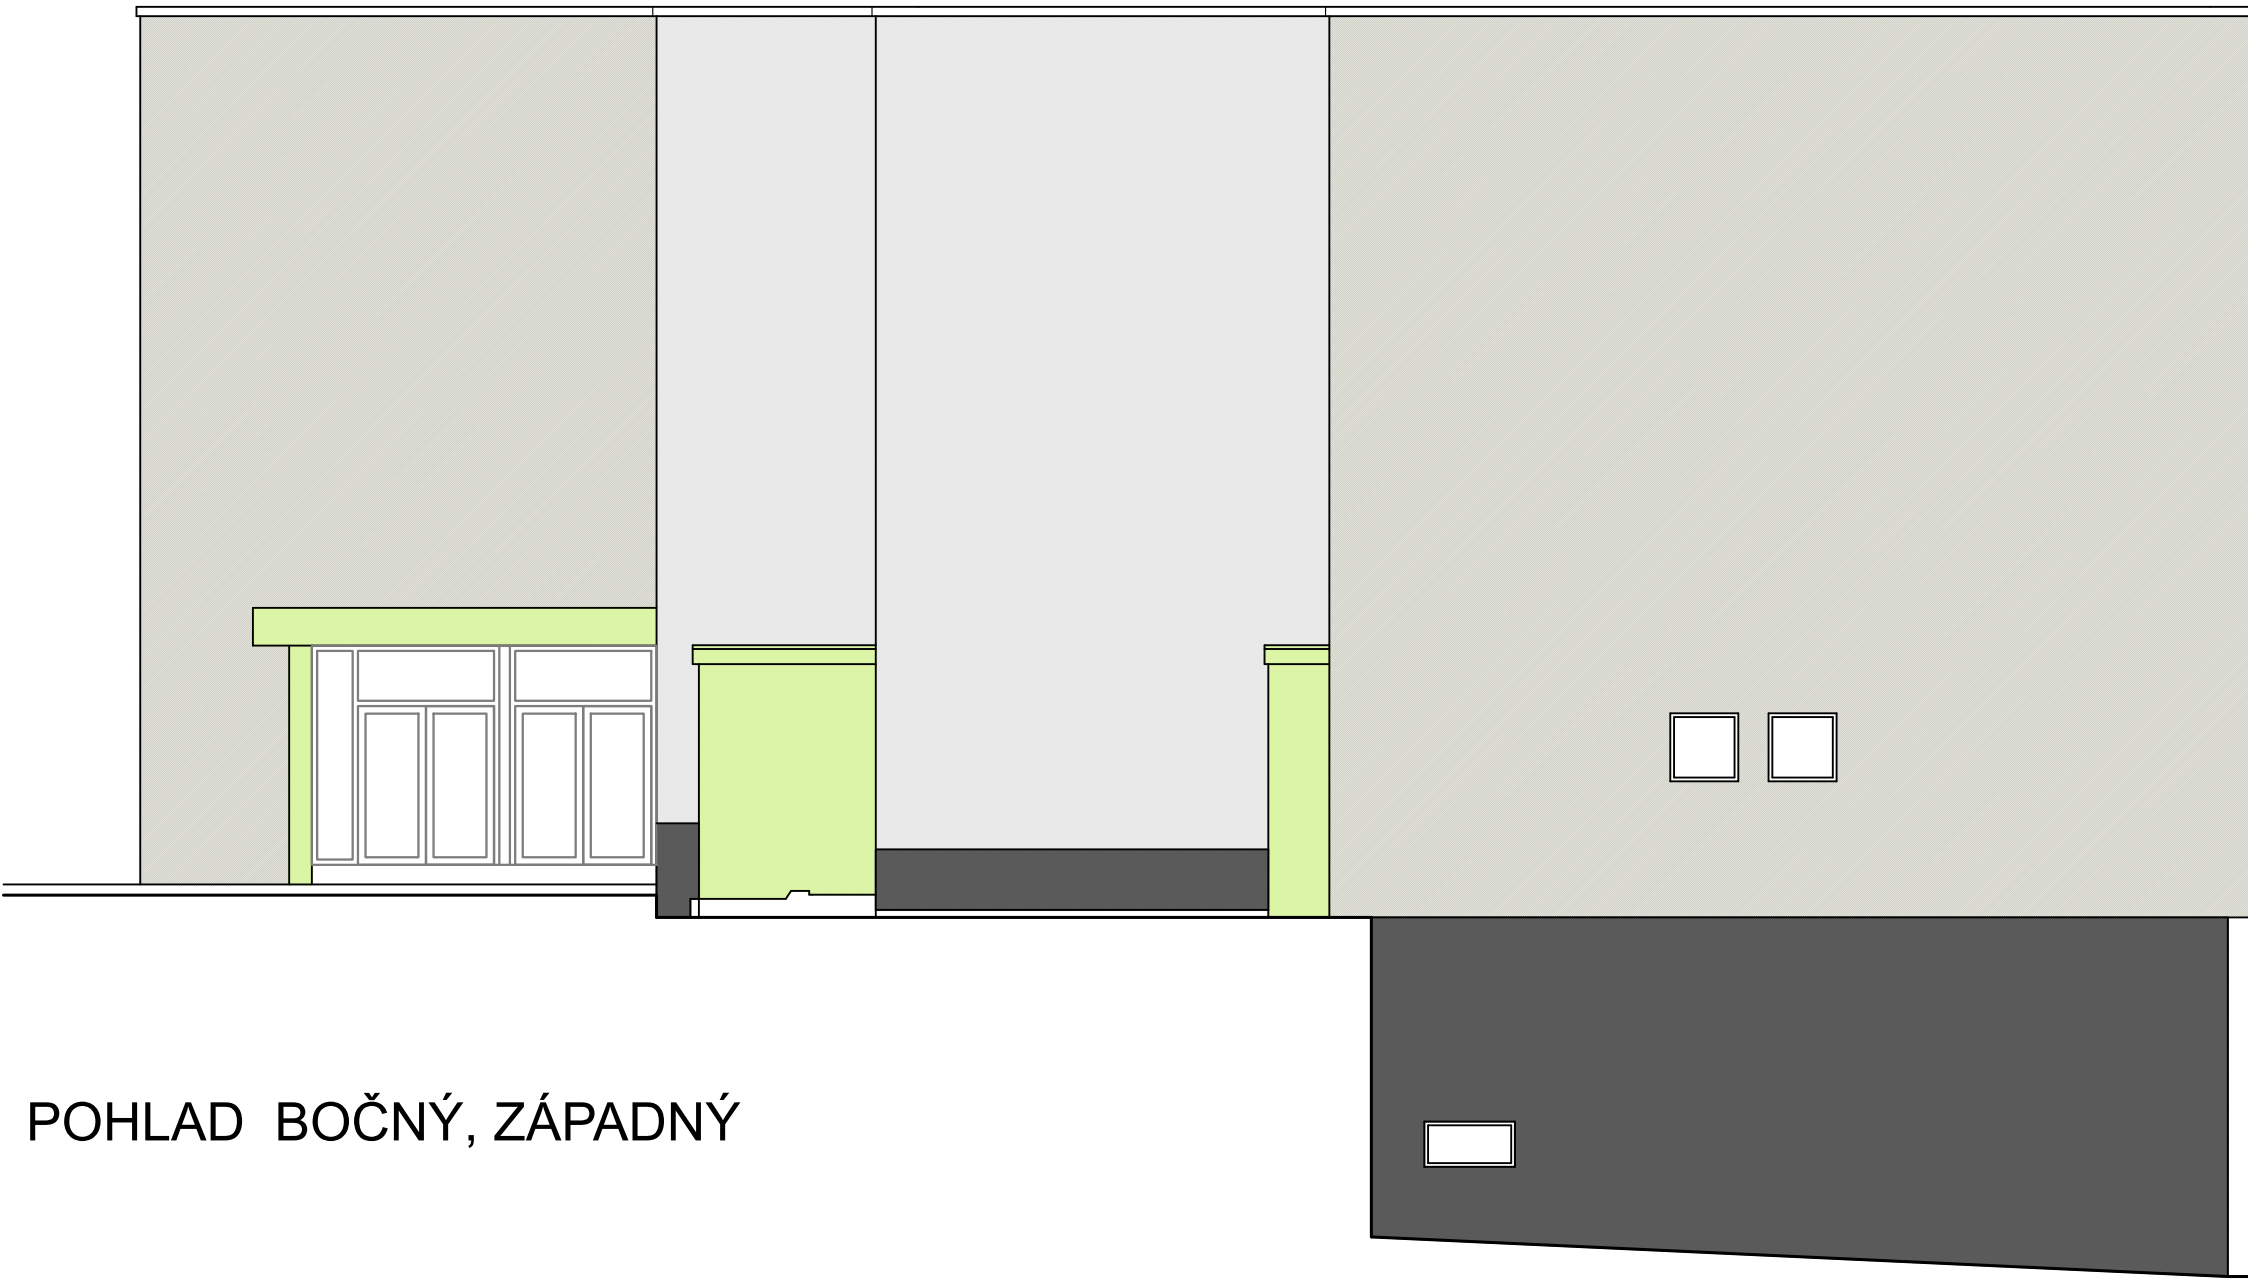

POHLAD BOČNÝ, ZÁPADNÝ

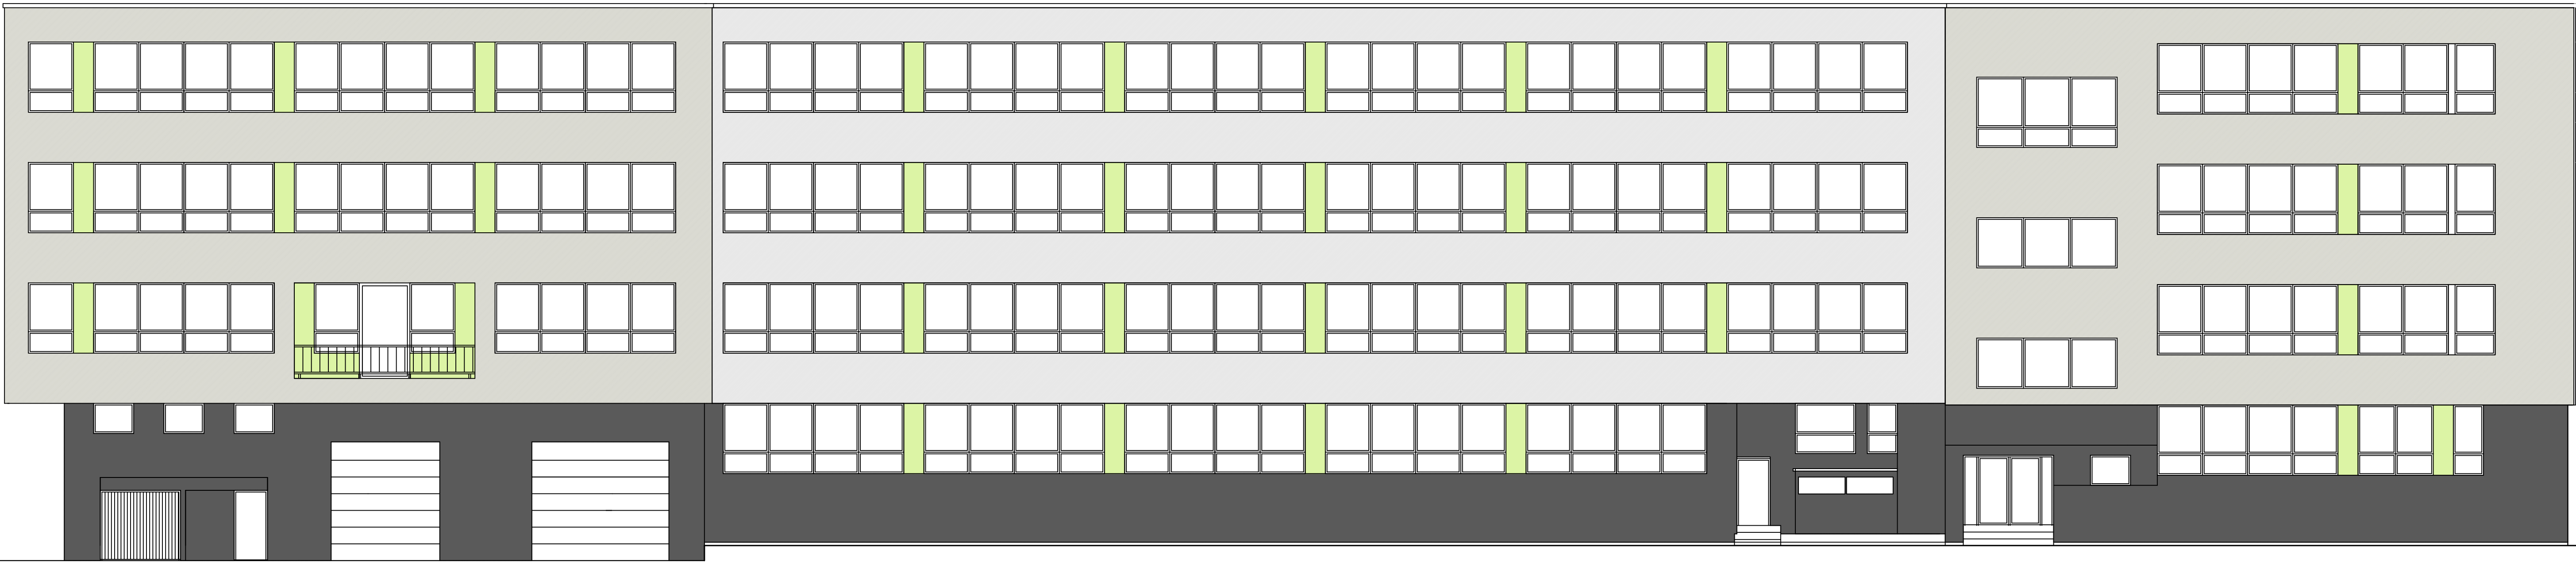

POHLAD Z NÁDVORIA



POHLAD BOČNÝ, VÝCHODNÝ

SUSEDNÝ OBJEKT

- FAREBNÁ OMIETKA, SVETLO SIVO ZELENÁ, RAL 000 90 00
- FAREBNÁ OMIETKA SIVO ZELENÁ, RAL 100 80 05
- FAREBNÁ OMIETKA ZELENÓ ZLTÁ, RAL 110 90 35
- FAREBNÁ OMIETKA TMAVO SIVÁ, RAL 000 40 00

ROZMERY PREMERT NA STAVBE !!!			
HLAVNÝ PROJEKTANT	KRESIL	ZODPOVEDNÝ PROJEKTANT	PROFISREAL s.r.o.
Ing.arch. Roman Valachovič	Jana Košútová	Ing.arch. Roman Valachovič	Ing.arch. Roman Valachovič
Ing.arch. Nataša Helešová	Ing.arch. Nataša Helešová	Ing.arch. Marek Lenárt	Kocelová 4, 821 08 Bratislava
Ing.arch. Marek Lenárt	Ing.arch. Marek Lenárt		
MIESTO :	Sokolská č. 911/94, 960 01 Zvolen, par. č. 2700/3, kataster Zvolen	STUPEŇ:	RPS
INVESTOR :	SPS dopravná Zvolen, Sokolská č. 911/94, 960 01 Zvolen	FORMÁT:	12 A4
STAVBA:		DÁTUM:	04/2023
Stredná priemyselná škola dopravná Zvolen - zníženie energetickej náročnosti - modernizácia časti objektu			M = 1 : 100
OBSAH:	POHLADY - FAREBNÉ RIEŠENIE		Č.v.: 15