


MOSTNÍ LIST:

1. Název mostu: Most cez járok v obci Horná Strehová		Evidenční čís. mostu: 591-027	
2. Předmět přemostění nebo převedení (překážka): járok		Rok postavení: 1960	
3. Dálnice nebo silnice: 11/05092 Víglaš - Dolná Strehová km: 61,766		Zatížitelnost:	
4. Katastrální obec: Horná Strehová		a) normální:	50
5. Okres: Veľký Krtíš		b) výhradní:	60
6. Kraj: Středo-slovenský		c) výjimečná:	100
7. Udržovatel: O S C - Modrý Kameň		d) most navržen pro zatížení:	
8. Počet otvorů: 1		9. Světlost otvorů: kolmá: 2.00 šikmá: 2.10	
10. Délka přemostění: 2.10		11. Rozpětí polí: 2.40	
12. Šikmost mostu: P 60°		L 60°	
13. Podrobný popis nosné konstrukce:			
ŽELEZOBETONOVÁ DOSKA PROSTÁ / monolit /			
Stavební výška: 0.50		Úložná výška:	
14. Opěry: Počet 2		Délka: 18.80	
Výška: 85		Druh a materiál: betón	
15. Ostatní podpěry:		Tloušťka: 80	
Tloušťka:		Délka:	
Druh a materiál:		Výška:	
16. Prostorová úprava: Volná šířka mostu (podjezdu): 11.80		Šířka chodníků: 2 x 2.05	
Šířka mezi zvýšenými obrubami: 7.75		Volná výška nad vozovkou:	
17. Vozovka a chodníky:		Druh vozovky: živičná	
Druh zpevněné části krajnice: živičná		Druh chodníků: betón poter tvrdoliaty asfalt	
Zábradlí: oceľové dvojradové			
18. Výška mostu nad terénem: 1.40		1.40	
19. Výška spodní hrany konstrukce nad vel. vodou: -		Normální hloubka vody: -	
20. Různá zařízení na mostě: nie sú		Výkresy mostu: nenachádzajú	
21. Stavební stav: II. veľmi dobrý.			
22. Správní údaje:			
23. Reprodukční pořizovací hodnota (RPH) výchozí: Kčs			
Úprava: (stručný popis)			
Nová RPH:	datum	Kčs	datum

SCHEMATICKÝ NÁČRT MOSTU:
(půdorys, příčný a podélný řez a pohled)

Most na státní cestě čis. III/05092 v km 35.635

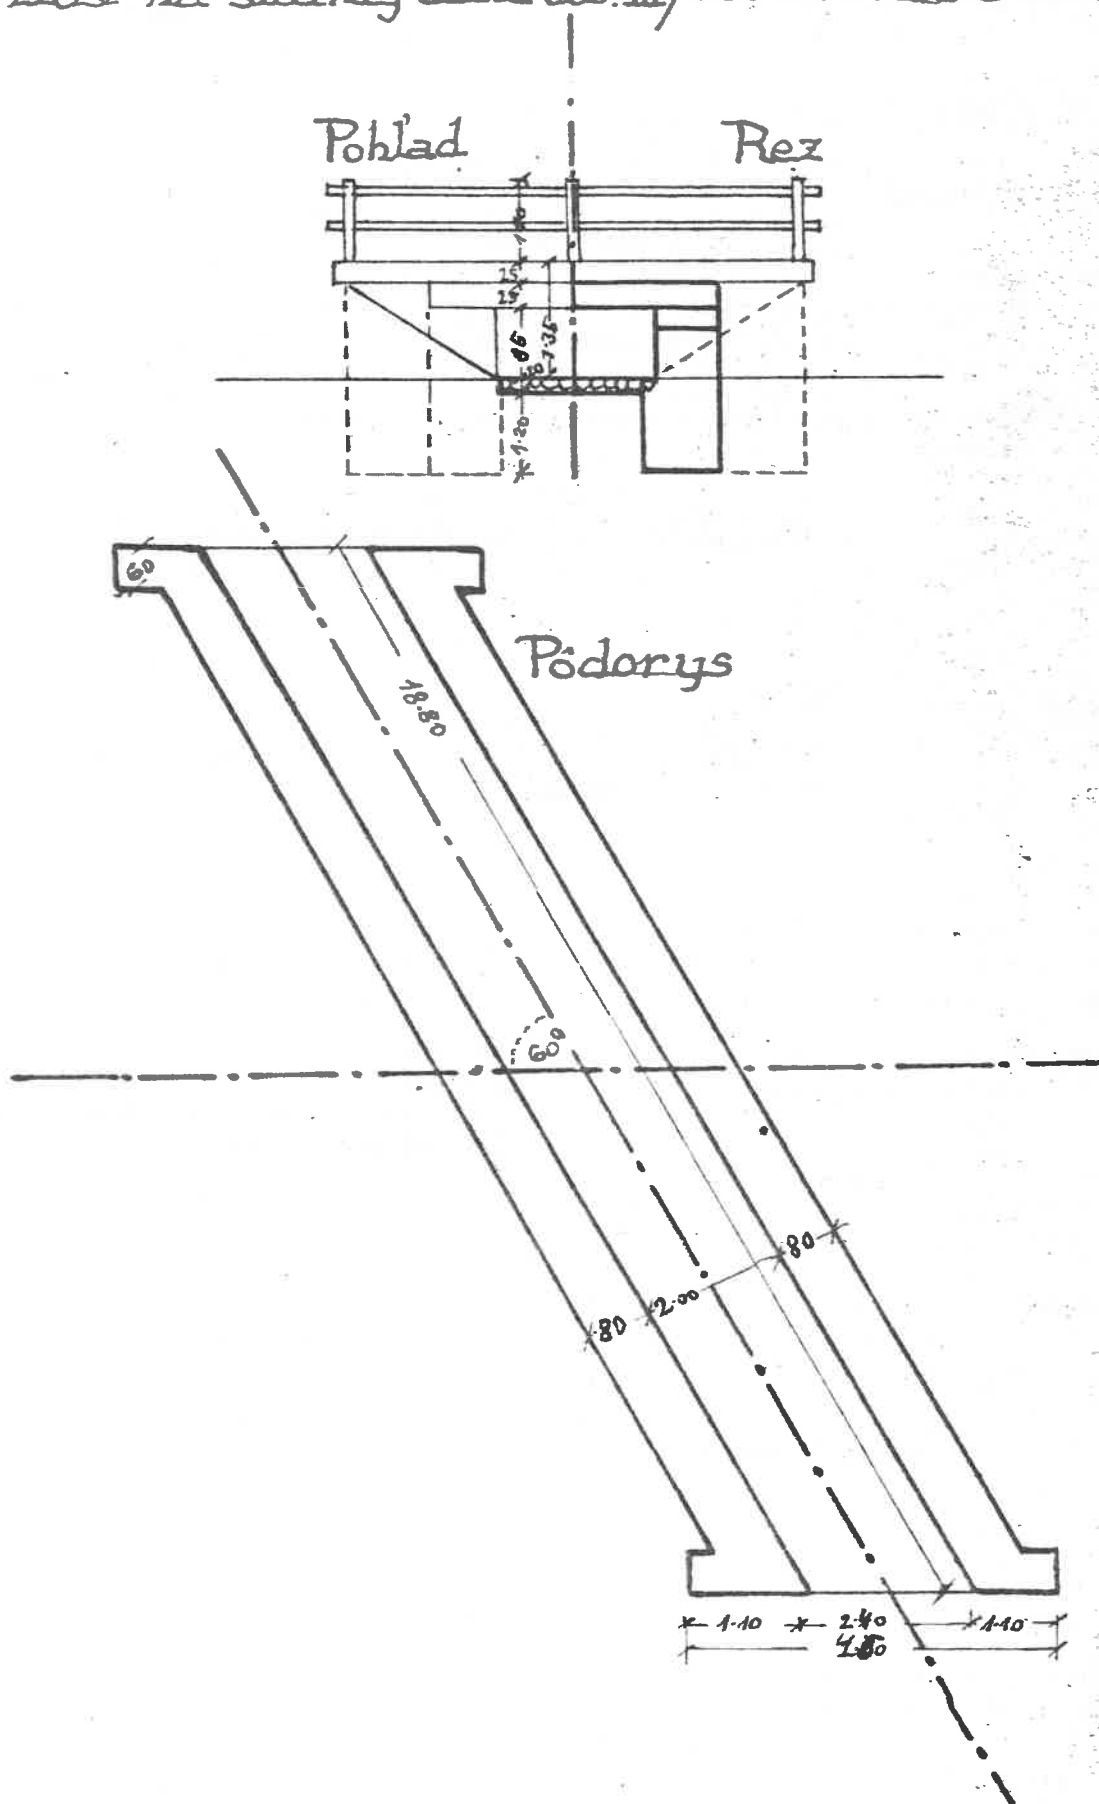

Mostní list	datum	podpis	Mostní list	datum	podpis
vypracoval	1. aug 1975	<i>Jan Pímal</i>	doplnil		
doplnil			doplnil		