




0,825.00

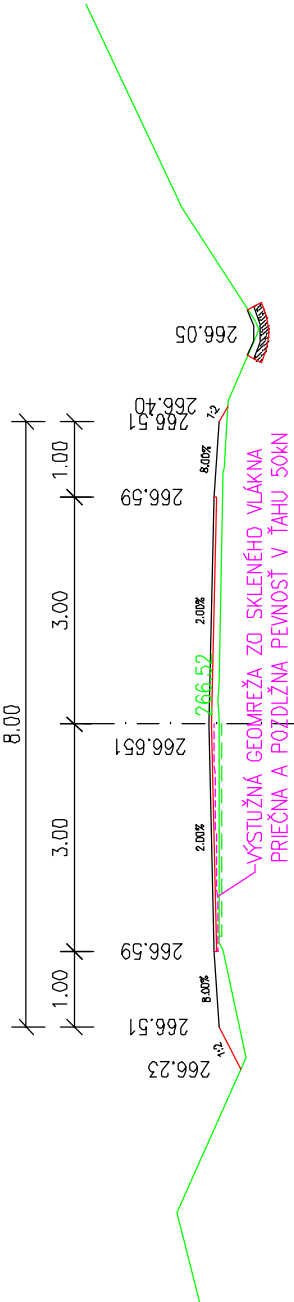


1,200.00

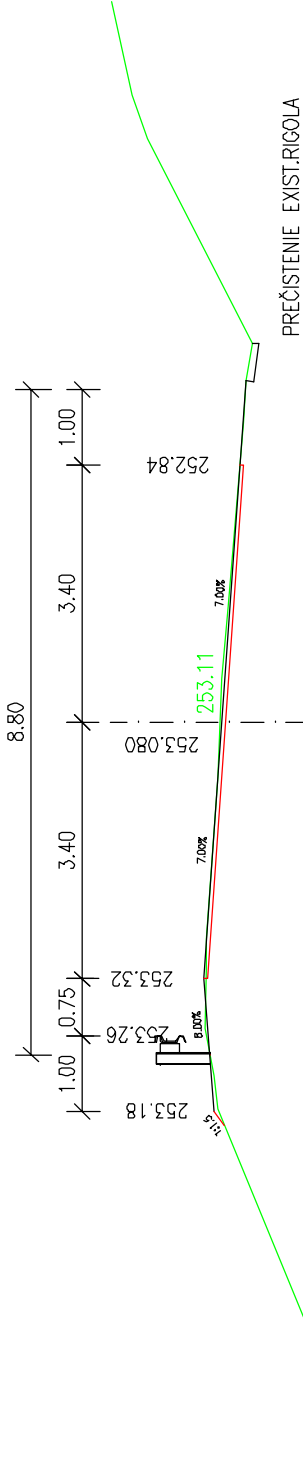


1,400.00

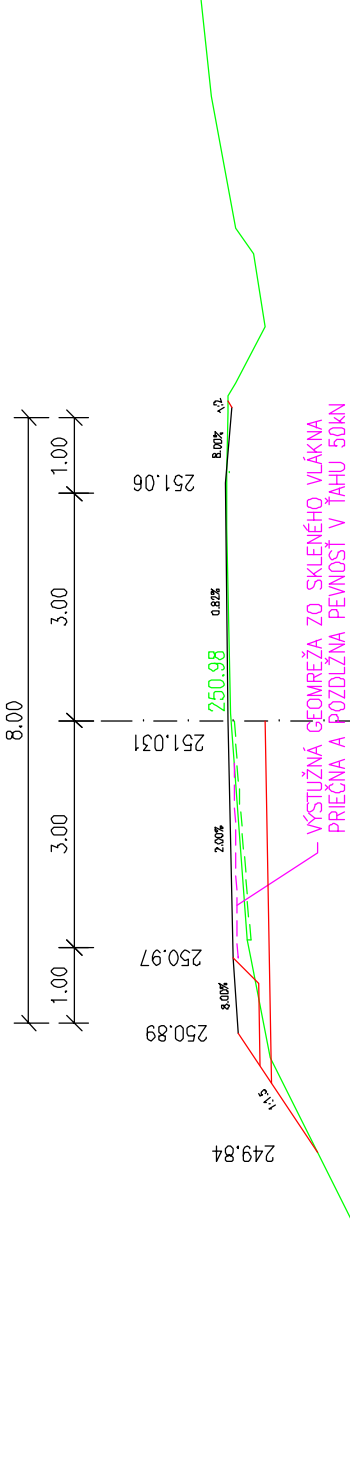


0,975.00

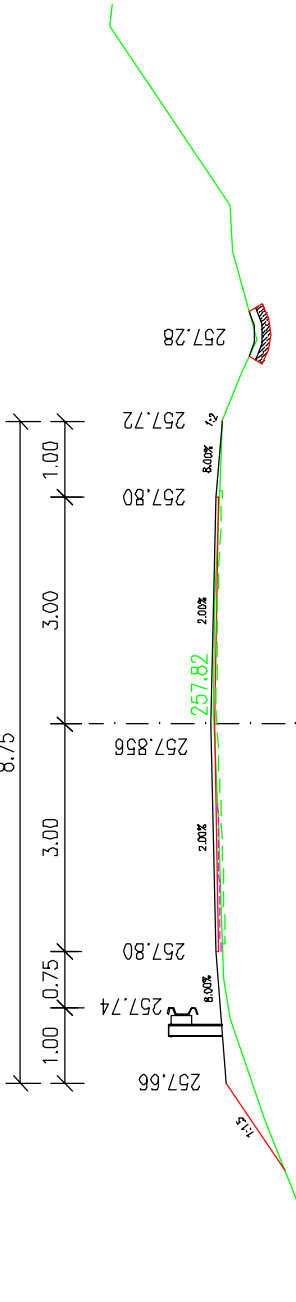


1,250.00

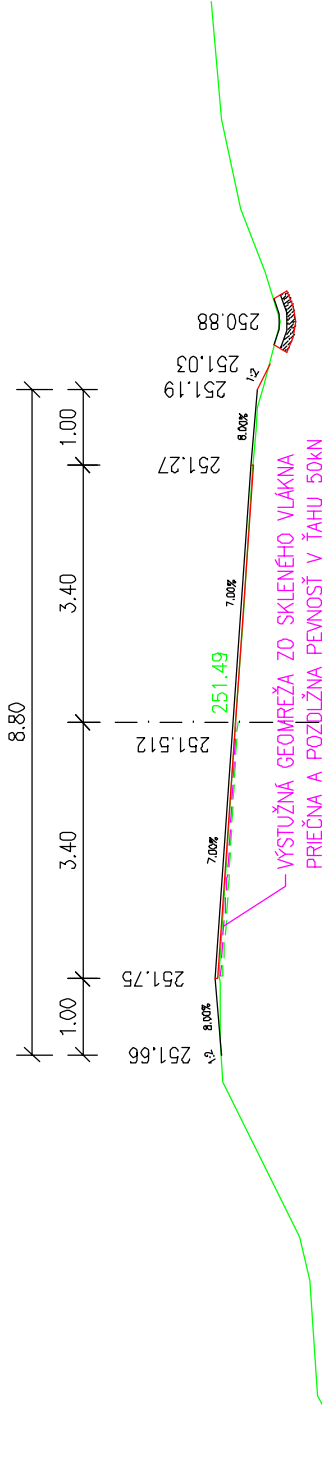


1,500.00

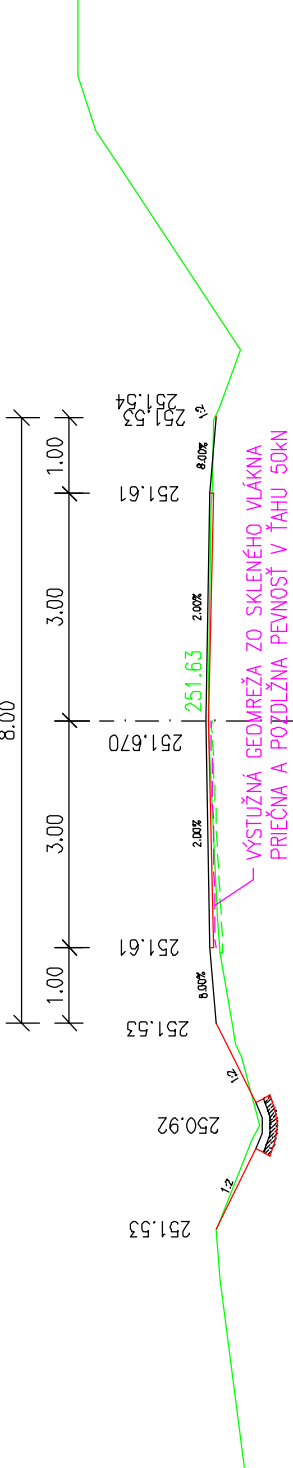


1,600.00

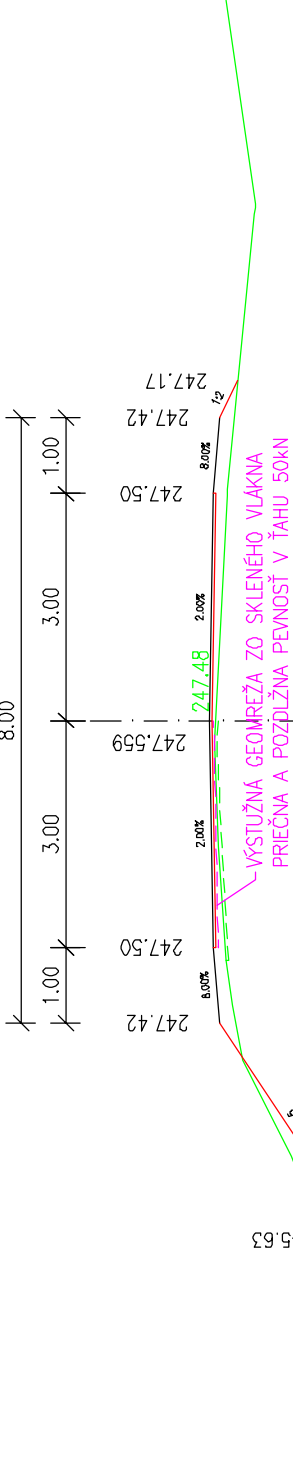

1,300.00

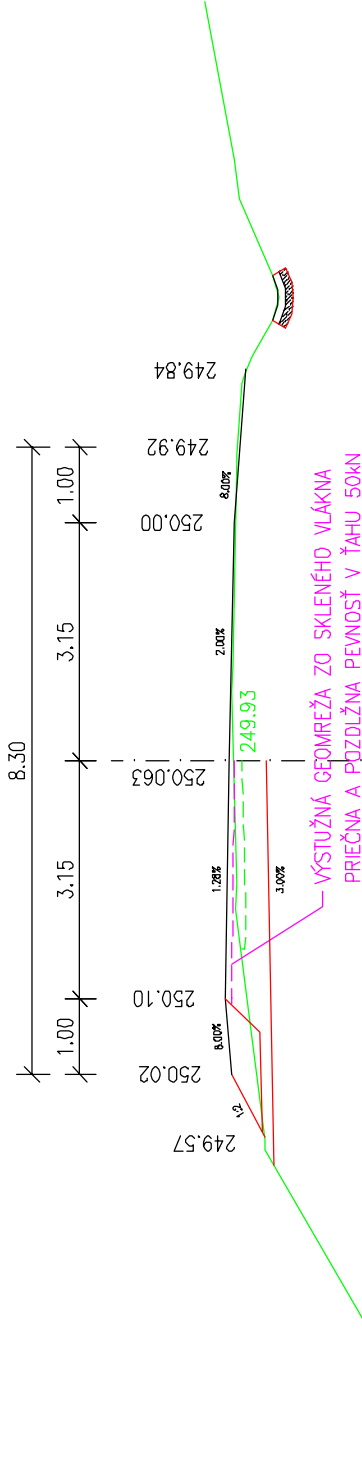

1,025.00

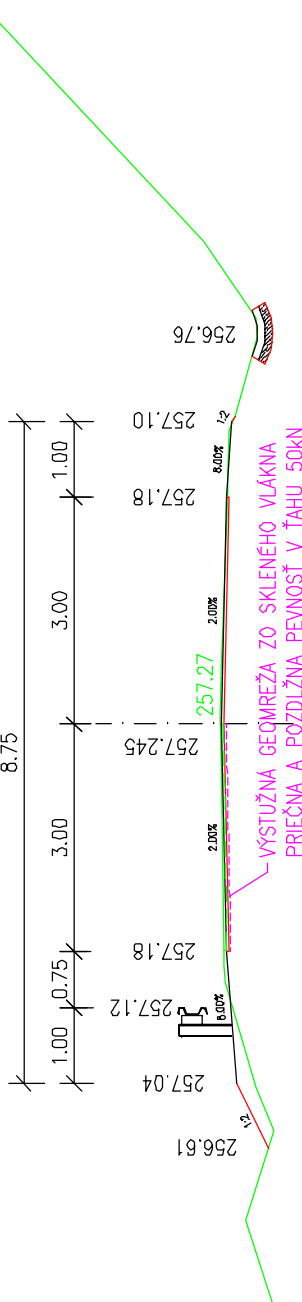

101-00

SPOL. S R. O. inžinierske stavby				Slovenská 86, 080 01 Prešov			
Tel., Fax : 051/74636 95, 74636 99							
VYPRACOVAL	ZOD.PROJEKTANT	HLAVNÝ PROJEKTANT	KONTROLOVAL	PRESEDA SPOLOČNOSTI			
ING.M.MEDON	ING.M.DUBRAVSKÝ	ING.M.DUBRAVSKÝ	ING.Š.KRISTOF	ING.JANTOL			
KRAJ	BANSKOBYSTRICKÝ	BANSKOBYSTRICKÝ	BANSKOBYSTRICKÝ	DATUM			
OBJEDNÁVATEL	BANSKOBYSTRICKÁ	REGIONÁLNA SPRÁVA DIET, BANSKÁ BYSTRICA	FORMÁT	4x44			
STAVBA : REKONŠTRUKCIA CESTY II/585				STUPEŇ	DSP, DRS		
DOLNÁ STREHOVÁ-PÔTOR				Č. ZAKAZKY	2024/2005		
OBJEKT : 101-00 REKONŠTRUKCIA CESTY II/585				MIERKA	1:100		
PRÍLOHA : PRIEČNE REZY V KM 0,825 00 – 1,600 00				Č. PRÍLOHY	Č. SÚPRAVY		
				5.2			