


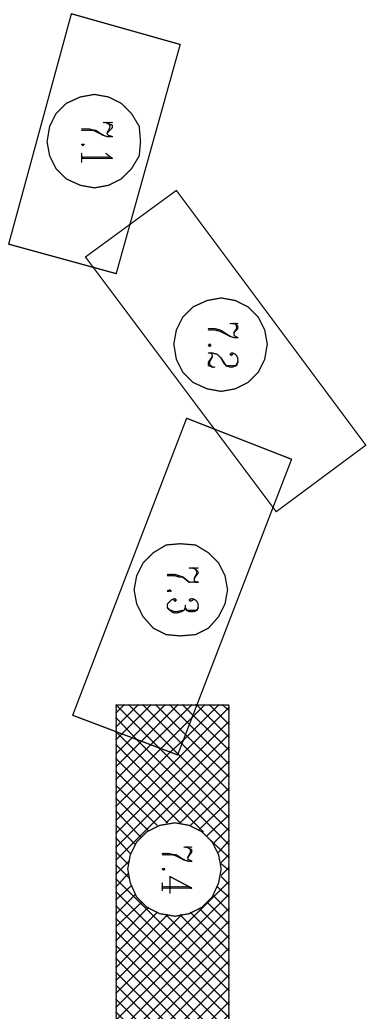





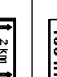

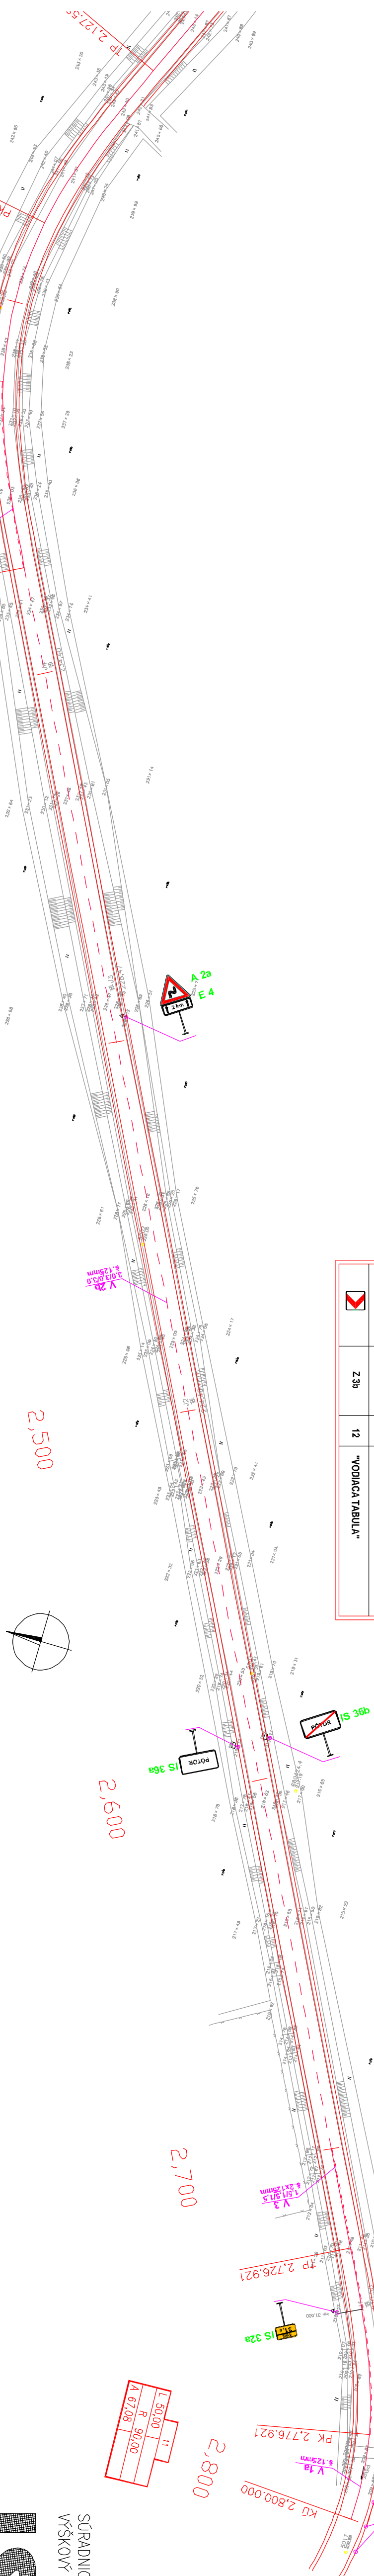


## KLAD LISTOV





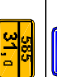




## VÝKAZ ZVISLÝCH DOPRAVNÝCH ZNAČIEK

TVAR	DOPR. ZNAČKY	ROZMÄČENIE	KS	MÄZOV DOOPRAVNEJ ZNAČKY
	A 2a	1	"DVÖJITÄ ZÄKRÜTA, PRÄVÄ VPÄRÄV"	
	A 2b	1	"DVÖJITÄ ZÄKRÜTA, PRÄVÄ VPÄRÄV"	
	A 13	2	"PRIECHOÄ PRE CHODCOV"	
	IP 6	2	"PRIECHOÄ PRE CHODCOV"	
	B 32a	3	"KLIMETROVNIK"	
	IS 36a	1	"OBEC"	
	IS 36b	1	"KONEC OBCE"	
	E 2	2	"VÄZÄLEÄNOST"	
	E 4	2	"DÄŽÄÄ USEKÄ ALEBO PLÄTÄNOST"	
	Z 30	12	"VÖDÄÄÄÄ TABÜLA"	



## VÝKAZ VODOROVNÝCH DOPRAVNÝCH ZNAČIEK

TVAR DOPR. ZNAČKY	OZNAČENIE	m m <sup>2</sup>	NÁZOV DOPRAVNEJ ZNAČKY
	V 1a	1271m	"POZDĺŽNA SVIŠLÁ ČIARA"
	V 2b	867m	"POZDĺŽNA PŘERUSOVANÁ ČIARA"
	V 3	1340m	"POZDĺŽNA SVIŠLÁ ČIARA DOPĽIENIA PŘERUSOVANOU ČIAROU"
	V4	70m	"VODIACA ČIARA"
	V6a	27m <sup>2</sup>	"PŘECHOD PŘE CHODCOV"
	V11a	73m <sup>2</sup>	"ZASTÁVKA AUTOBUSU TROLÉBUSU A ELEKTRICKÝ"

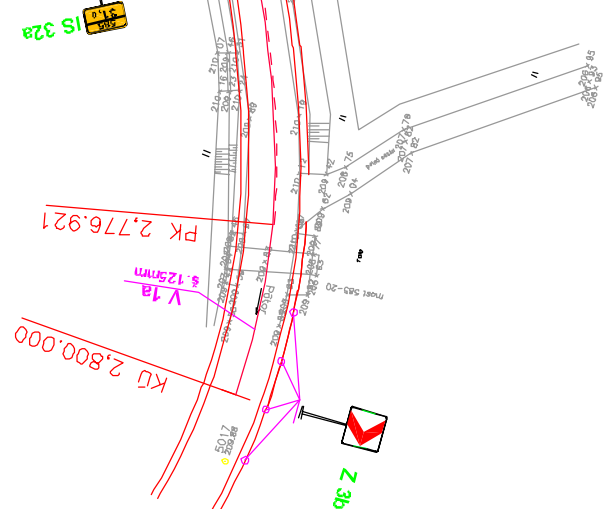

SÚRADNICOVÝ SYSTÉM : S-JTSK  
VÝŠKOVÝ SYSTÉM : Bpv

101-00

<b>SPO</b>		<b>inžinierske stavby</b>	
		Slovenská 86, 080 01 Prešov Tel./fax : 051/74636 95, 74636 99	
VÝPRAVCOVA	ZOD.PROJEKTANT	Hlavný PROJEKTANT	KONTROLNOU
ING.M. MEDOL <i>Medol</i>	ING.M.DOBRAVSKÝ <i>Dobravský</i>	ING.M.DOBRAVSKÝ <i>Dobravský</i>	ING.S.KRŠTÍČEK <i>Kršťák</i>
KRAJ	BANSKOBISTRICKÝ		
OBDENOVATEL	BANSKOBISTRICKÁ REGIONÁLNA SPRÁVA CESTI, BANSKÁ BYSTRICA		
STAVBA :	REKONŠTRUKCIA ČISTY II/585 DOLNÁ STREHOVÁ - PÔTOR		
OBJEKT :	101-00 REKONŠTRUKCIA ČISTY II/585		
PRILOHA :	TRVALÉ DOPRAVNÉ ZNAČENIE V KM 2,200 – K0 2,800		
ŠUPLEN	DATUM	INC.JA/TOL	PRESEDA. SPOLOČNOSTI
Č. ŽAKOVKY	FORNAT	<i>101</i>	
MIERA	1:1000	11/2010	
Č. PRILOHY	Č. SOBRANY	OSP - DBS	4444
7.4		2024/2005	