RÚROVÝ PRIEPUST Z RÚR TZR 102-40 DL.6,50m
NA ZJAZDE V KM 0,494.60 M=1:50

POZDĽŽNY REZ

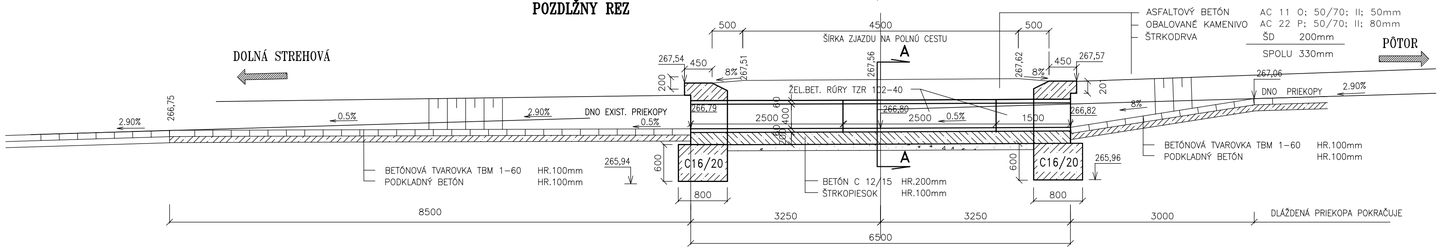

PODORYS

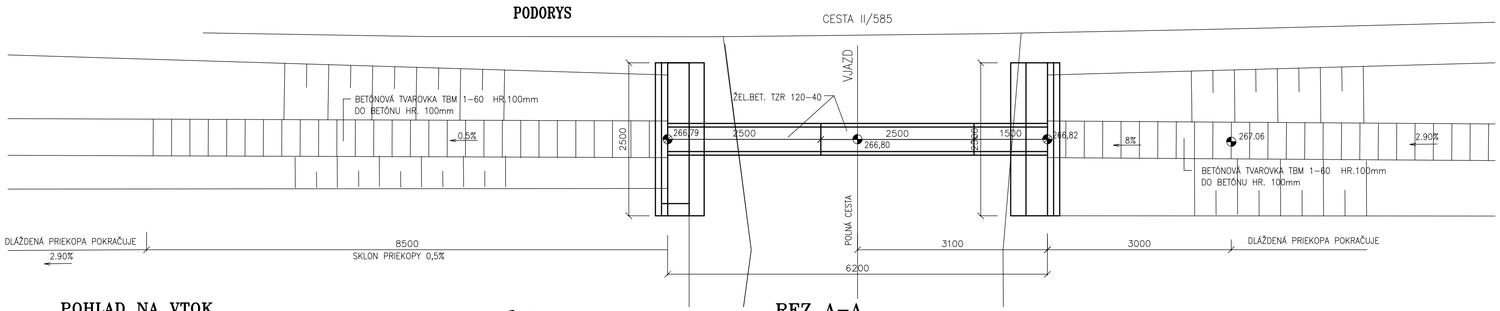

POHLAD NA VTOK
M=1:50

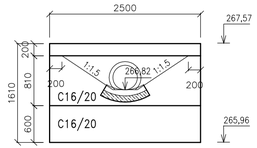

POHLAD NA VÝTOK
M=1:50

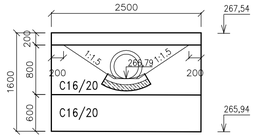

REZ A-A
M 1:50

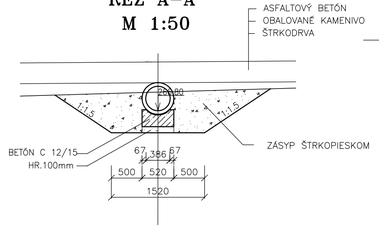

101-00

ISPO spol. s r.o. inžinierske stavby Slovenská 86, 080 01 Prešov Tel.,Fax : 051/74636 95, 74636 99				
VYPRACOVAL	ZOD.PROJEKTANT	HLAVNÝ PROJEKTANT	KONTROLOVAL	PREDSEDA SPOLOČNOSTI
POTOČKOVÁ	ING.M.DÚBRAVSKÝ	ING.M.DÚBRAVSKÝ	ING.Š.KRIŠTOF	ING.J.ANTOL
KRAJ	BANSKOBYSTRICKÝ		DÁTUM	11/2010
OBJEDNÁVATEĽ	BANSKOBYSTRICKÁ REGIONÁLNA SPRÁVA CIEST, BANSKÁ BYSTRICA		FORMÁT	4x4
STAVBA :	REKONŠTRUKCIA CESTY II/585 DOLNÁ STREHOVÁ-PÔTOR		STUPEŇ	DSP, DRS
			Č. ZÁKAZKY	2024/2005
			MIERKA	1:50
OBJEKT :	101-00 REKONŠTRUKCIA CESTY II/585		Č. PRÍLOHY	Č. SÚPRAVY
PRÍLOHA :	RÚROVÝ PRIEPUST V KM 0,494 60		10.1	