



TRATIVODNÁ KONTROLNÁ ŠACHTA Ø800 M=1:15

REZ A-A

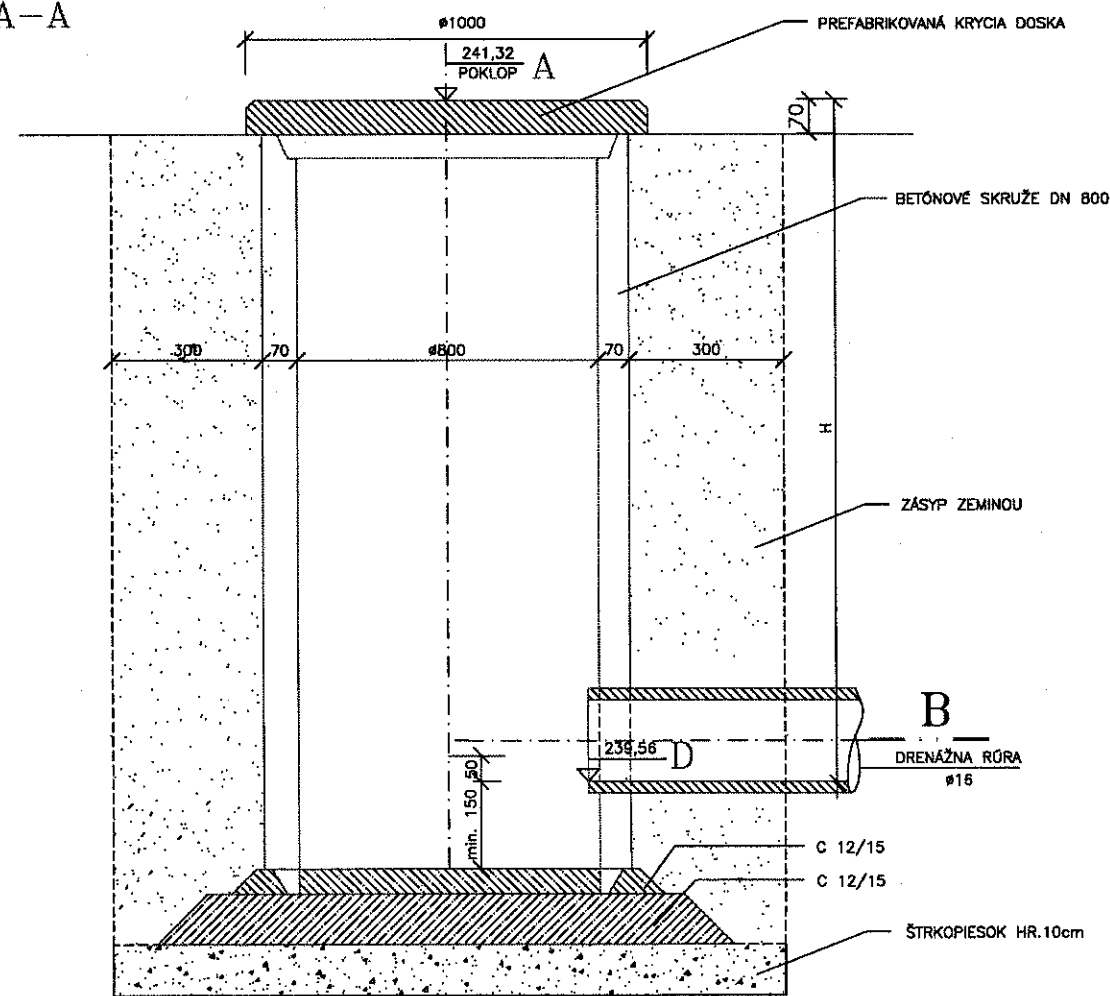

REZ B-B

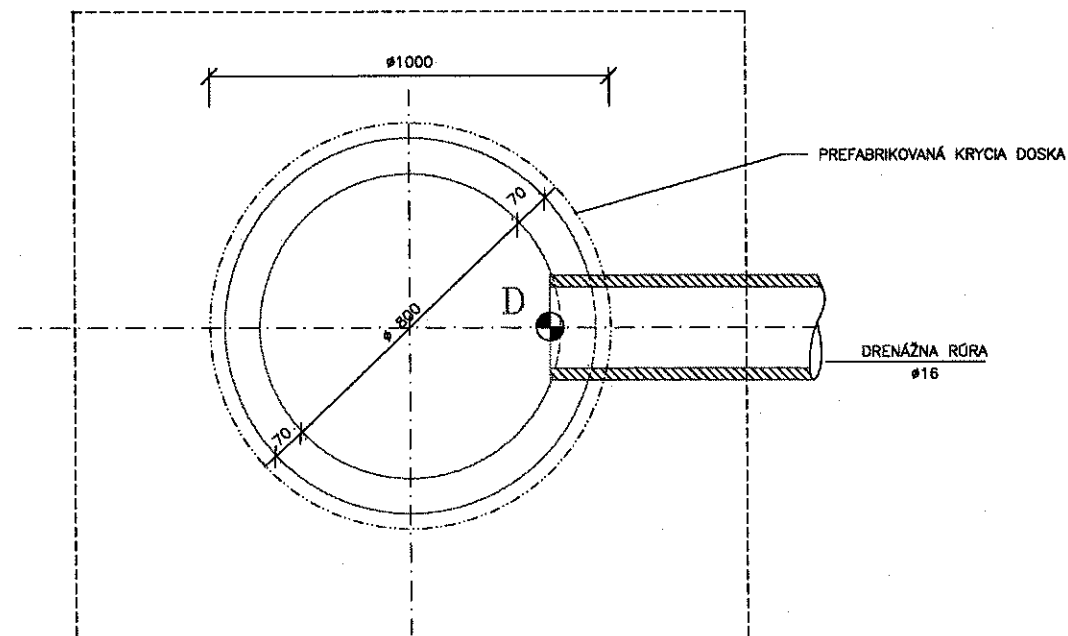

101-00

ISPO spol. s r. o. inžinierske stavby Slovenská 86, 080 01 Prešov Tel., Fax : 051/74636 95, 74636 99				
VYPRACOVAL	ZOD.PROJEKTANT	HLAVNÝ PROJEKTANT	KONTRLOVAL	PREDSEDA SPOLOČNOSTI
ING.M.MEDOŇ	ING.M.DÓBRAVSKÝ	ING.M.DÓBRAVSKÝ	ING.Š.KRIŠTOF	ING.J.ANTOL
KRAJ	BANSKOBYSTRICKÝ	DÁTUM	11/2010	
OBJEDNÁVATEL	BANSKOBYSTRICKÁ REGIONÁLNA SPRÁVA CIEST, BANSKÁ BYSTRICA	FORMÁT	2xA4	
STAVBA :	REKONŠTRUKCIA CESTY II/585 DOLNÁ STREHOVÁ-PÔTOR			STUPEŇ DSP, DRS
OBJEKT :	101-00 REKONŠTRUKCIA CESTY II/585			Č. ZÁKAZKY 2024/2005
PRÍLOHA :	TRATIVODNÁ ŠACHTA V KM 1,920			MIERKA 1:15
				Č. PRÍLOHY 11
				Č. SÚPRAVY