



PÔDORYS  
M 1:100

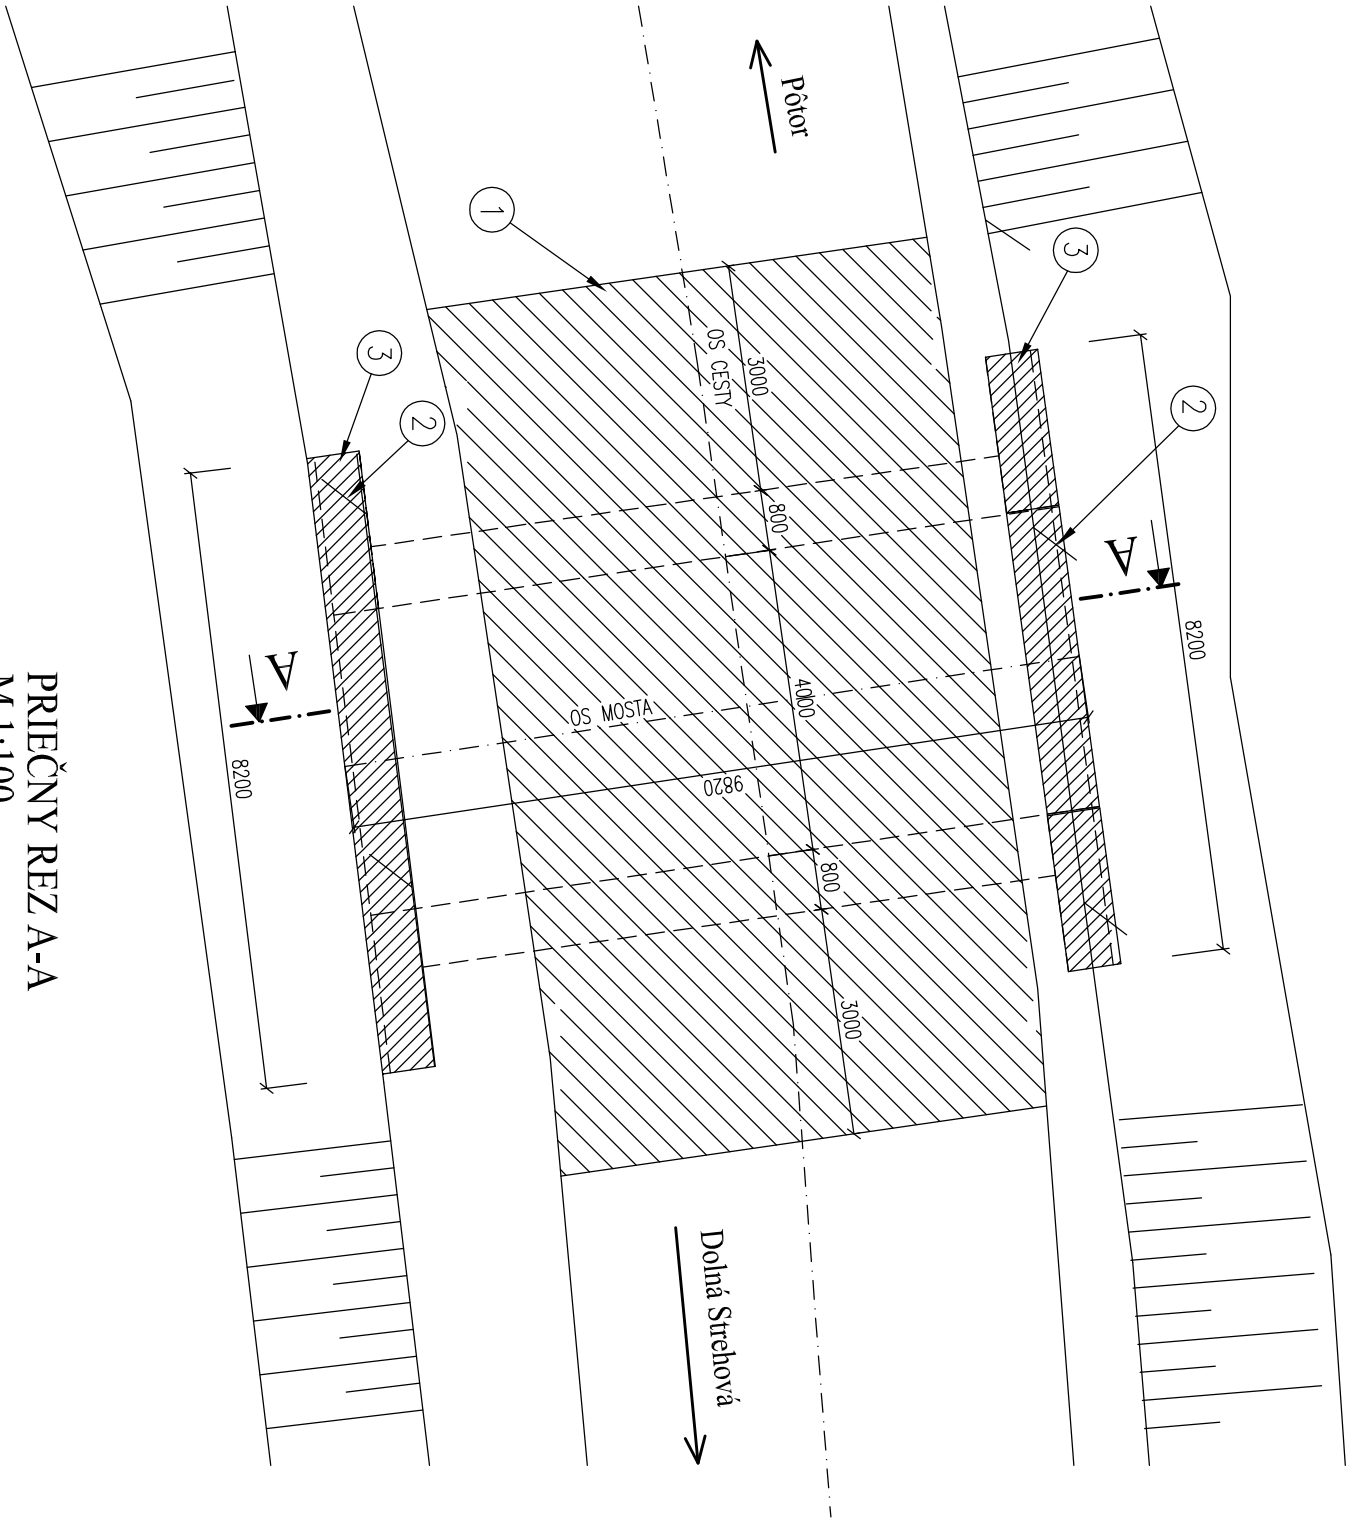


PRIEČNY REZ A-A  
M 1:100

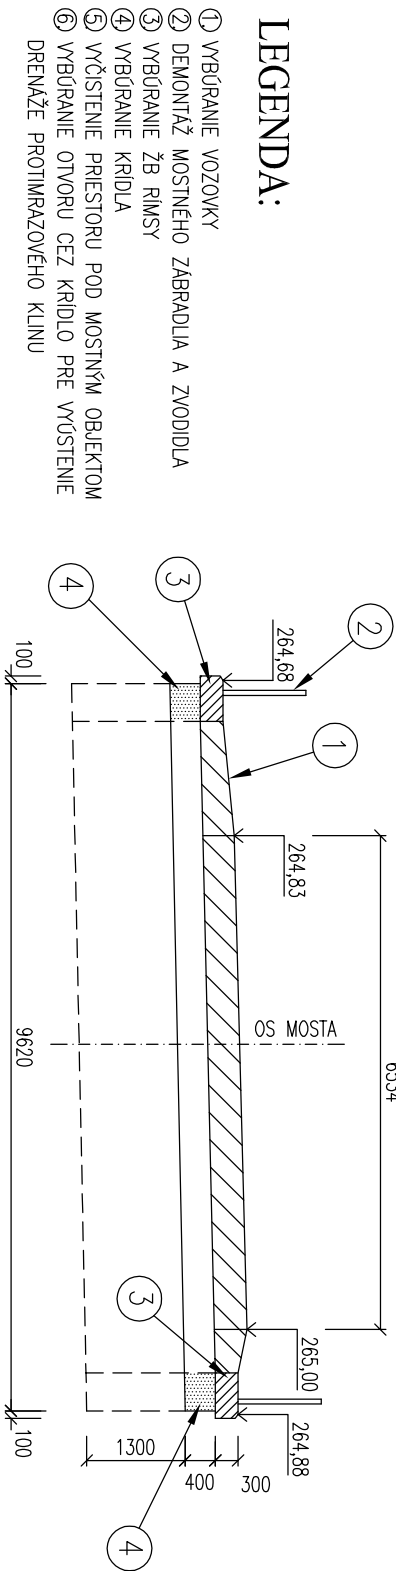

- LEGENDA:
- ① VYBÚRANIE VOZOVKY
  - ② DEMONTÁŽ MOSTNÉHO ZABRADLIA A ZVODIDLA
  - ③ VYBÚRANIE ŽB RIMSY
  - ④ VYBÚRANIE KRIDLÁ
  - ⑤ VYČISTENIE PRIESTORU POD MOSTNÝM OBJEKTOM
  - ⑥ VYBÚRANIE OTVORU CEZ KRIDLÁ PRE VYČISTENIE DRENÁŽE PROTIPRAZOVÉHO KLINU

POZDĹŽNY REZ  
M 1:100

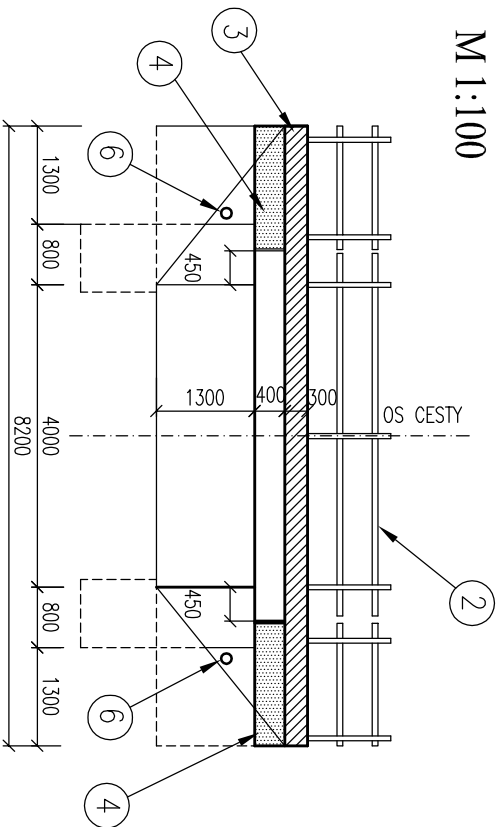

201-00

**SPO**

**inžinierske stavby**

Slovenská 86, 080 01 Prešov

Tel., Fax : 051/74636 95, 74636 99

VYPRACOVAL	ZOD.PROJEKTANT	HLAVNÝ PROJEKTANT	KONTROLOVAL	PRESEDA SPOLOČNOSTI
ING.J.KURČ	ING.J.KURČ	ING.M.DUBRAVSKÝ	ING.J.ANTOL	ING.J.ANTOL
KRAJ	BANSKOBYSTRICKÝ			DATUM
OBJEDNÁVATEL	BANSKOBYSTRIČSKÁ REGIONÁLNA SPRÁVA CIEST, BB			FORMÁT
STAVBA :	REKONŠTRUKCIA CESTY II/585			STUPEŇ
	DOLNÁ STREHOVÁ-POTOR			Č. ZAKAZKY
OBJEKT : 201-00	REKONŠTRUKCIA MOSTA 585-18 V KM 0,342			MIERA
PRÍLOHA :	BÚRACIE PRÁCE			Č. PRÍLOHY
				Č. ÚPRAVY