




PÔDORYS
M 1:50

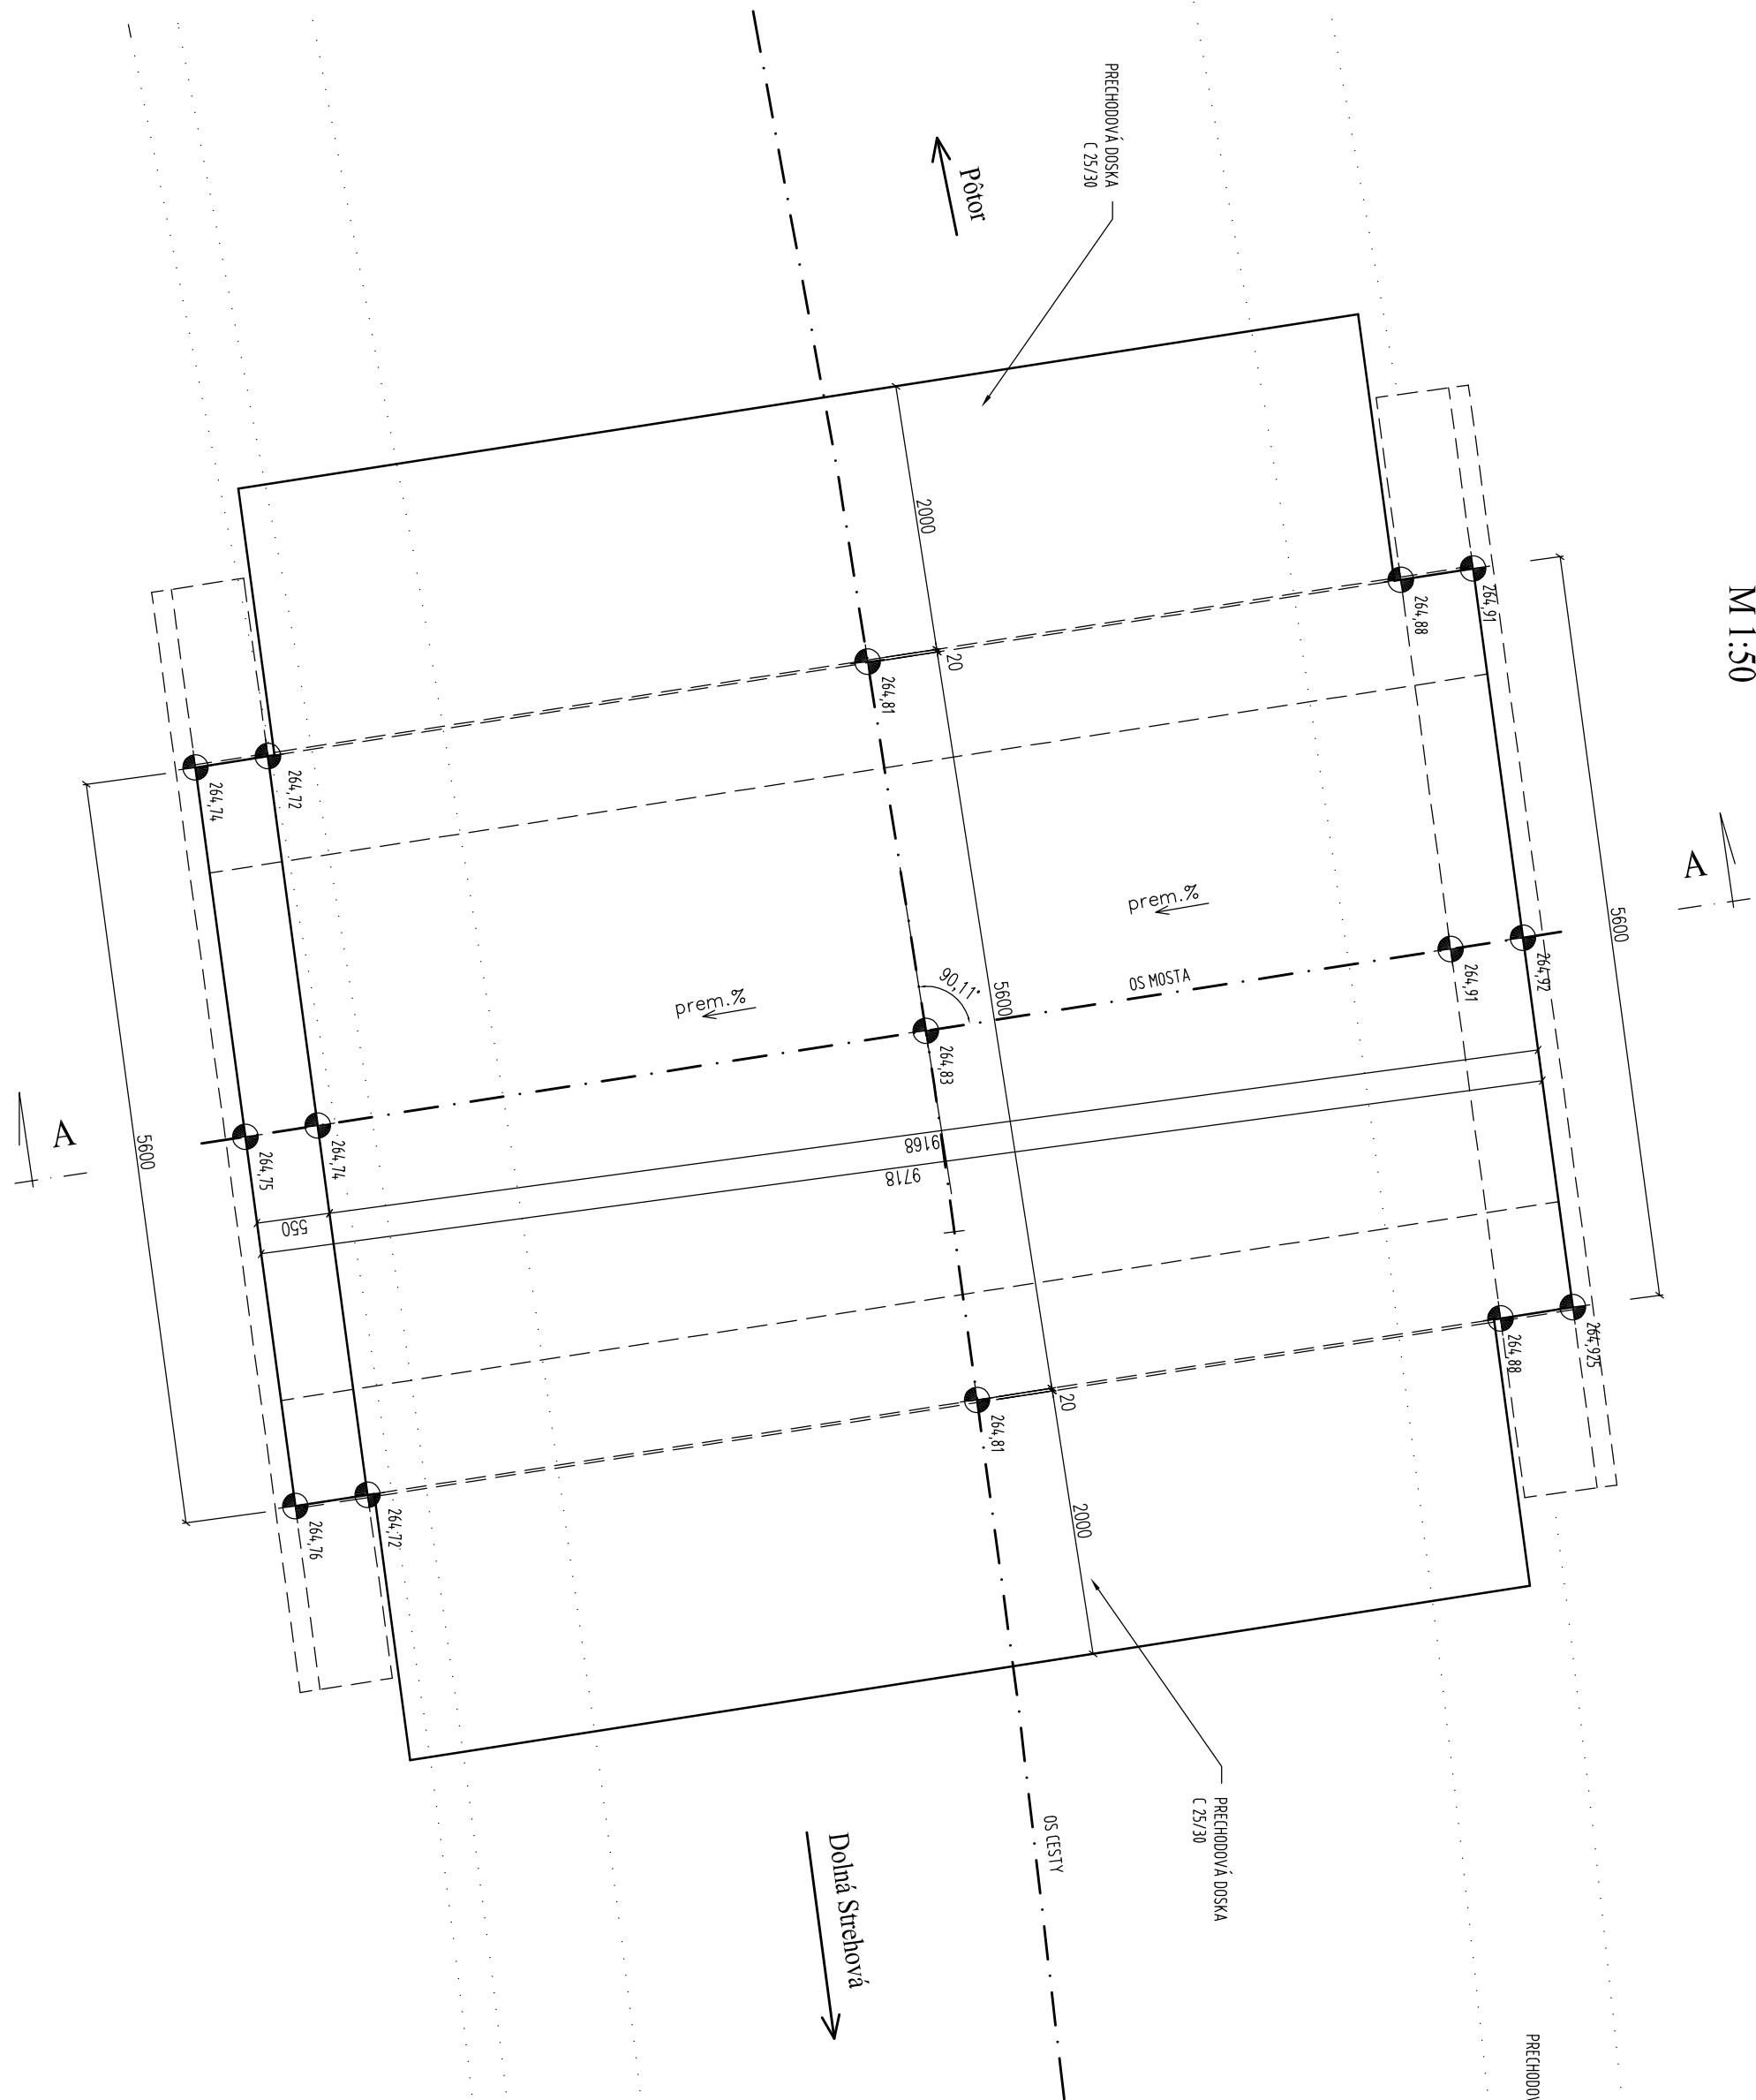

POZDĚLNÝ REZ V OSI CESTY
M 1:50

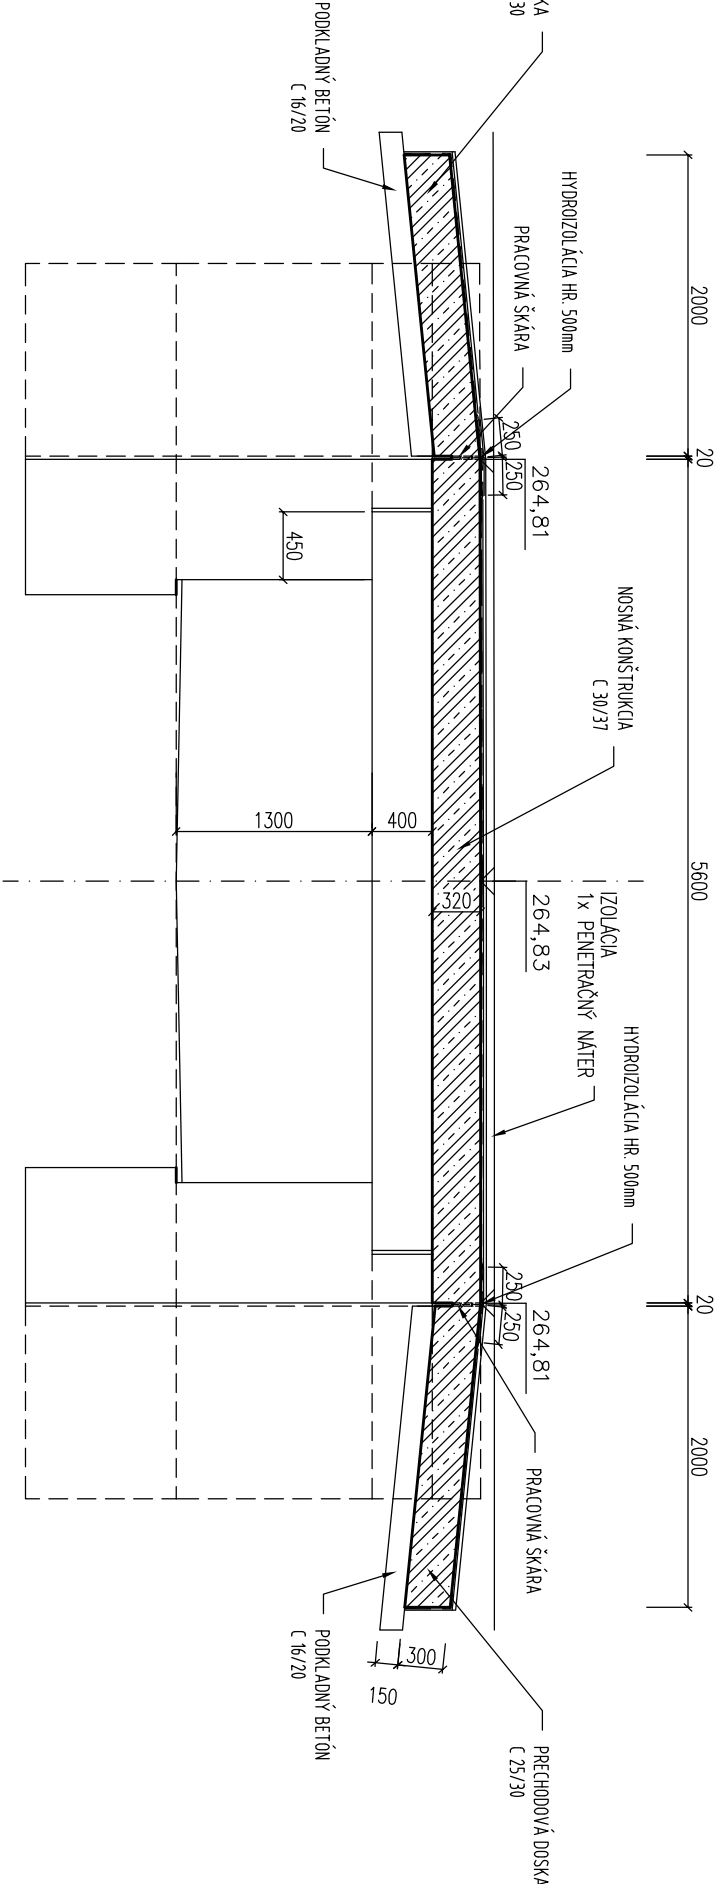

PŘÍČNÝ REZ A-A V OSI MOSTA
M 1:50

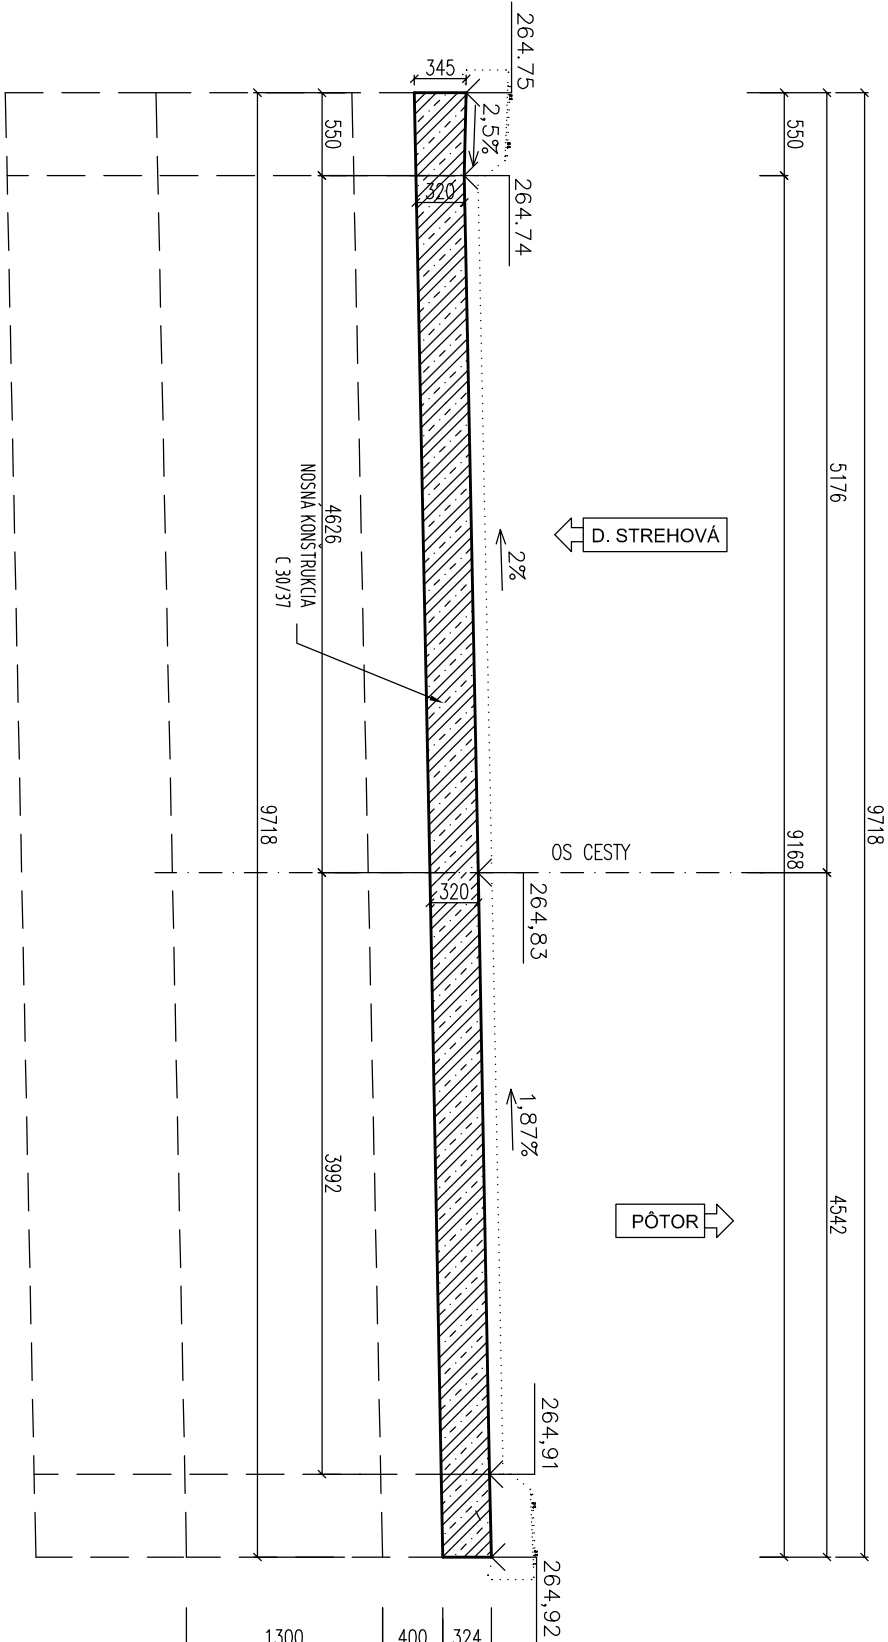

STAVEBNÍ PRVOK:	STAVEBNÍ MATERIÁL:
NOSNÁ KONŠTRUKCE :	BETÓN: C30/37-XC4, XD3, XF4 (SK)
POZNÁMKY:	

SPOL. S R. O. inženýrské stavby				201-00	
Slovenská 86, 080 01 Prešov					
Tel., fax : 051/74636 95, 74636 99					
VÝRAČOVÁ	ZOD. PROJEKTANT	HLAVNÍ PROJEKTANT	KONTROLOVÁ	PŘEDSEDA SPOLOČNOSTI	
ING. J. KURČ	ING. J. KURČ	ING. M. DOBRÁNSKY	ING. J. ANTO	ING. J. ANTO	
KRAJ	BAŇSKOBYSTRICKÝ	REGIONÁLNIA SPRÁVA CESTÍ, BB	FORMÁT	4A4	
OBJEDNATEL	BAŇSKOBYSTRICKÝ	REGIONÁLNIA SPRÁVA CESTÍ, BB	STUPEŇ	DŠP, DRS	
REKONŠTRUKCIA CESTY II/585				Č. ZÁKAZKY	
DOLNÁ STREHOVÁ-PÔTOR				1:50	
MĚŘKA				Č. PŘÍLOHY	
OBJEKT : 201-00 REKONŠTRUKCIA MOSTA 585-18 V KM 0,342				Č. SUPRÁVY	
PŘÍLOHA : VÝKRES TVARU N.K.				5	