



PÔDORYS
M 1:100

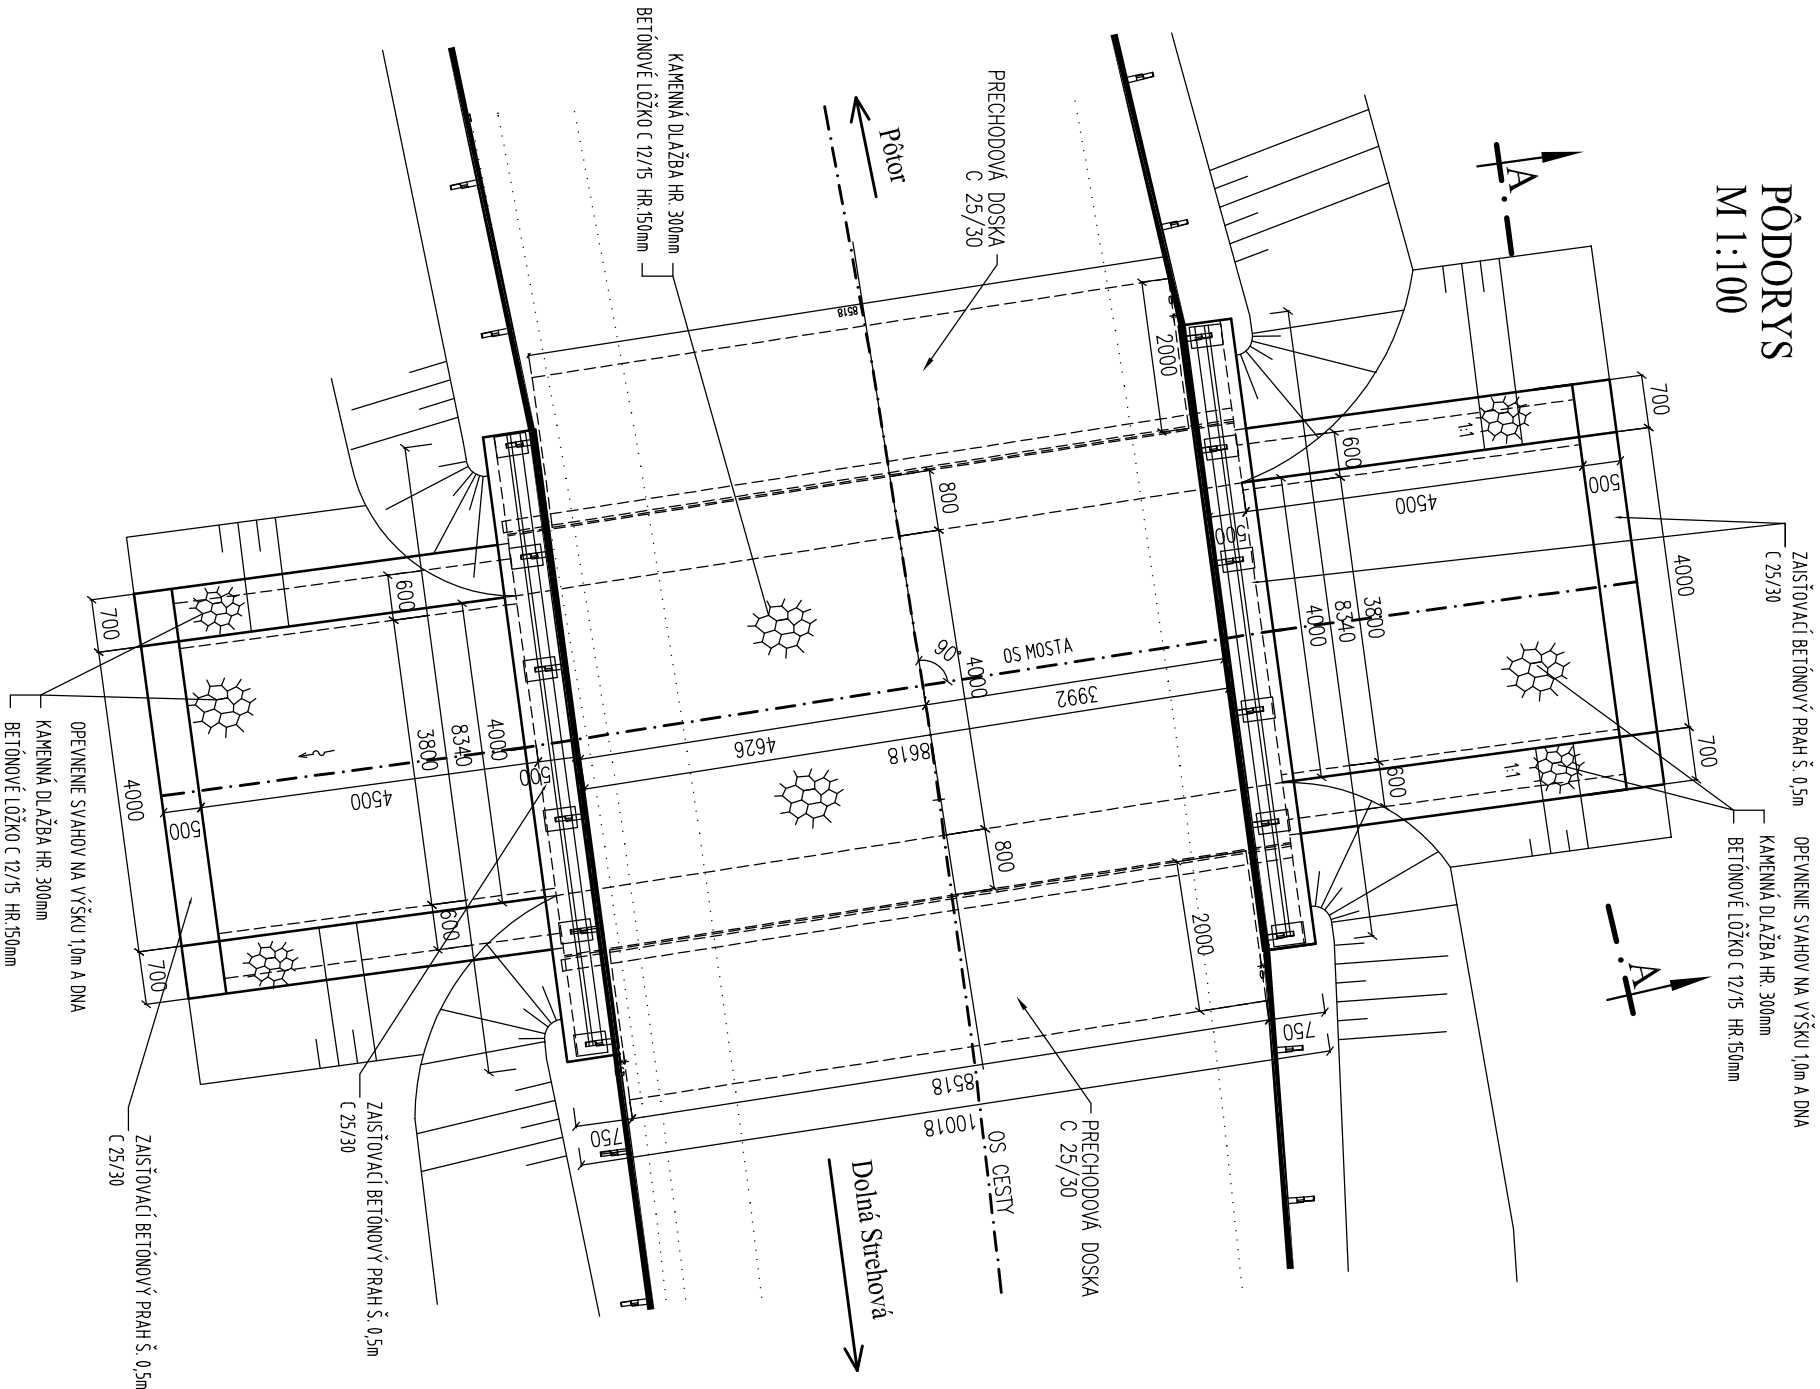

REZ A-A
M 1:100

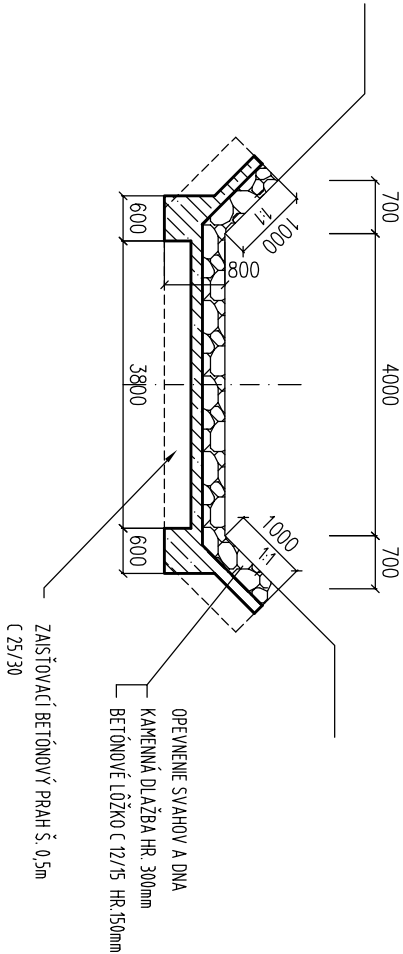

201-00

SPOL. S R. O.

inžinierske stavby

Slovenská 86, 080 01 Prešov
Tel.,Fax : 051/74636 95, 74636 99

VYPRACOVAL	ZOD. PROJEKTANT	HLAVNÝ PROJEKTANT	KONTROLOVAL	PREDESDA SPOLOČNOSTI
ING. J. KURUC	ING. J. KURUC	ING. M. DUBRAVSKÝ	ING. J. ANTOL	ING. J. ANTOL
<i>[Signature]</i>	<i>[Signature]</i>	<i>[Signature]</i>	<i>[Signature]</i>	
KRAJ	BANSKOBYSSTRICKÝ			
OBJEDNÁVATEL	BANSKOBYSSTRICKÁ	REGIONÁLNA SPRÁVA CIEST, BB		
STAVBA :	REKONŠTRUKCIA CESTY II/585 DOLNÁ STREHOVÁ - PÔTOR			
OBJEKT :	201-00	REKONŠTRUKCIA MOSTA 585-18 V KM 0,342	Č. PRÍLOHY	Č. SÚPRAVY
PRÍLOHA :	SPEVNENIE POTOKA			11