




## M 1:50

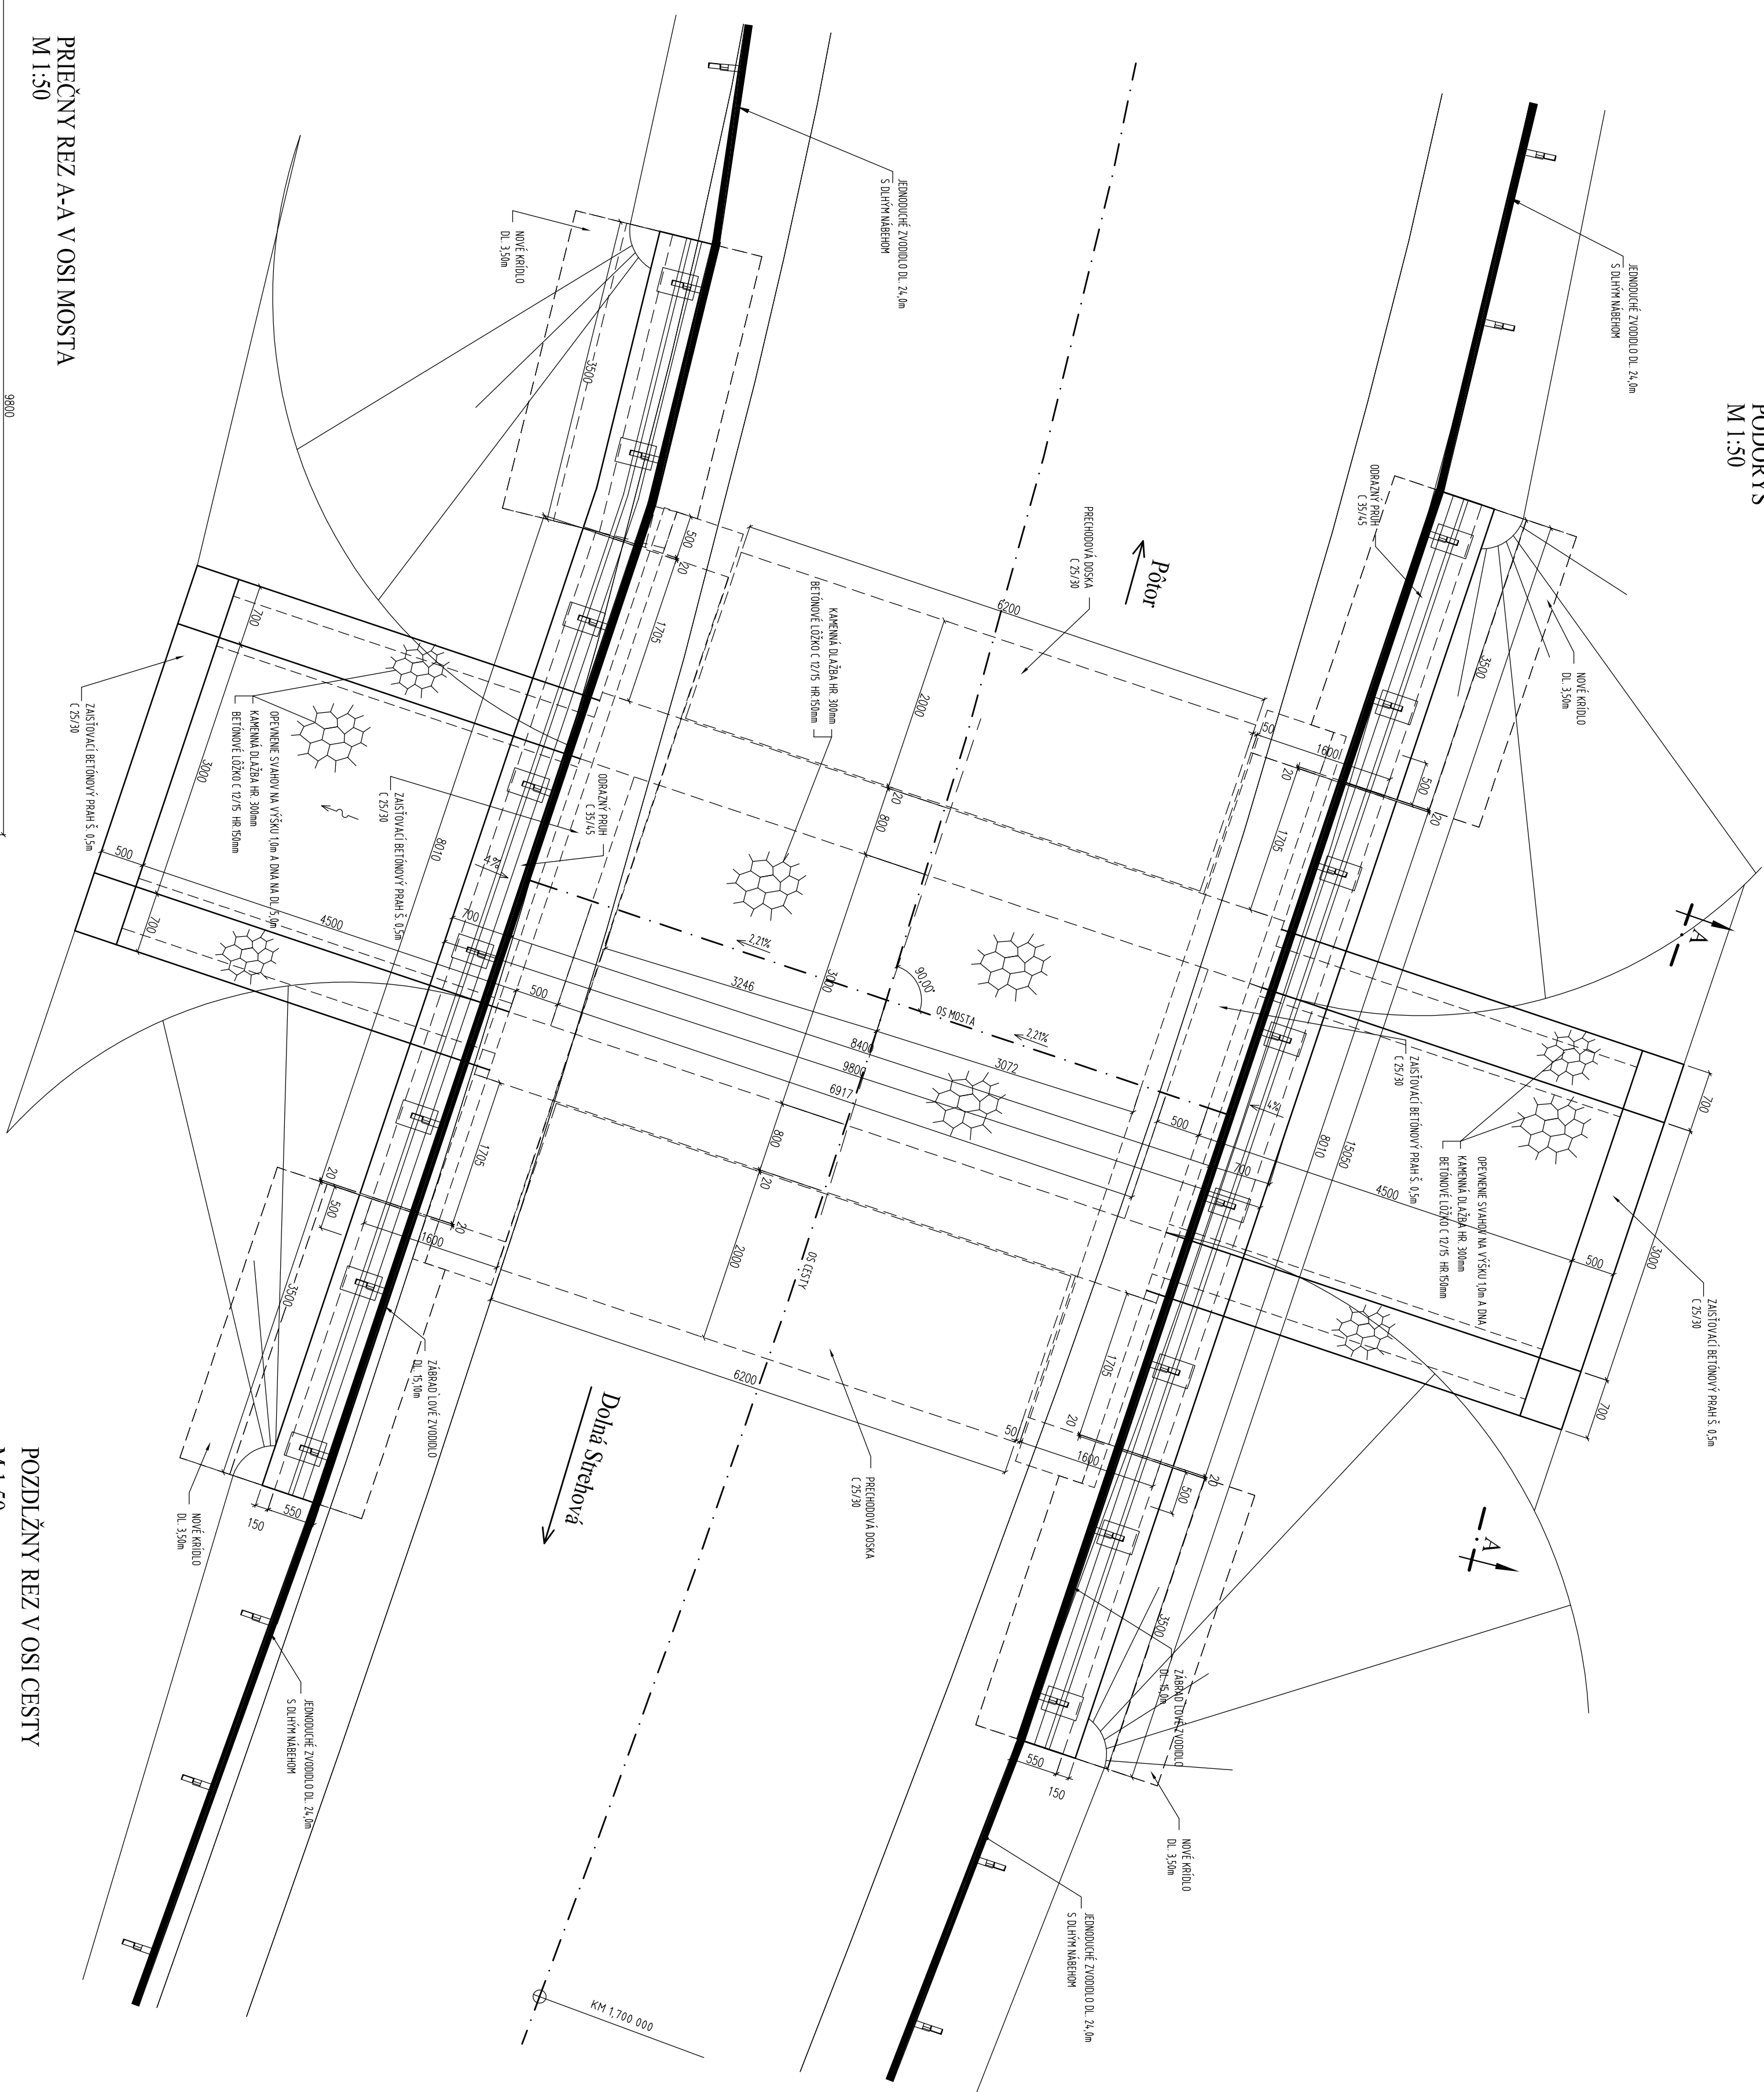


## M 1:50

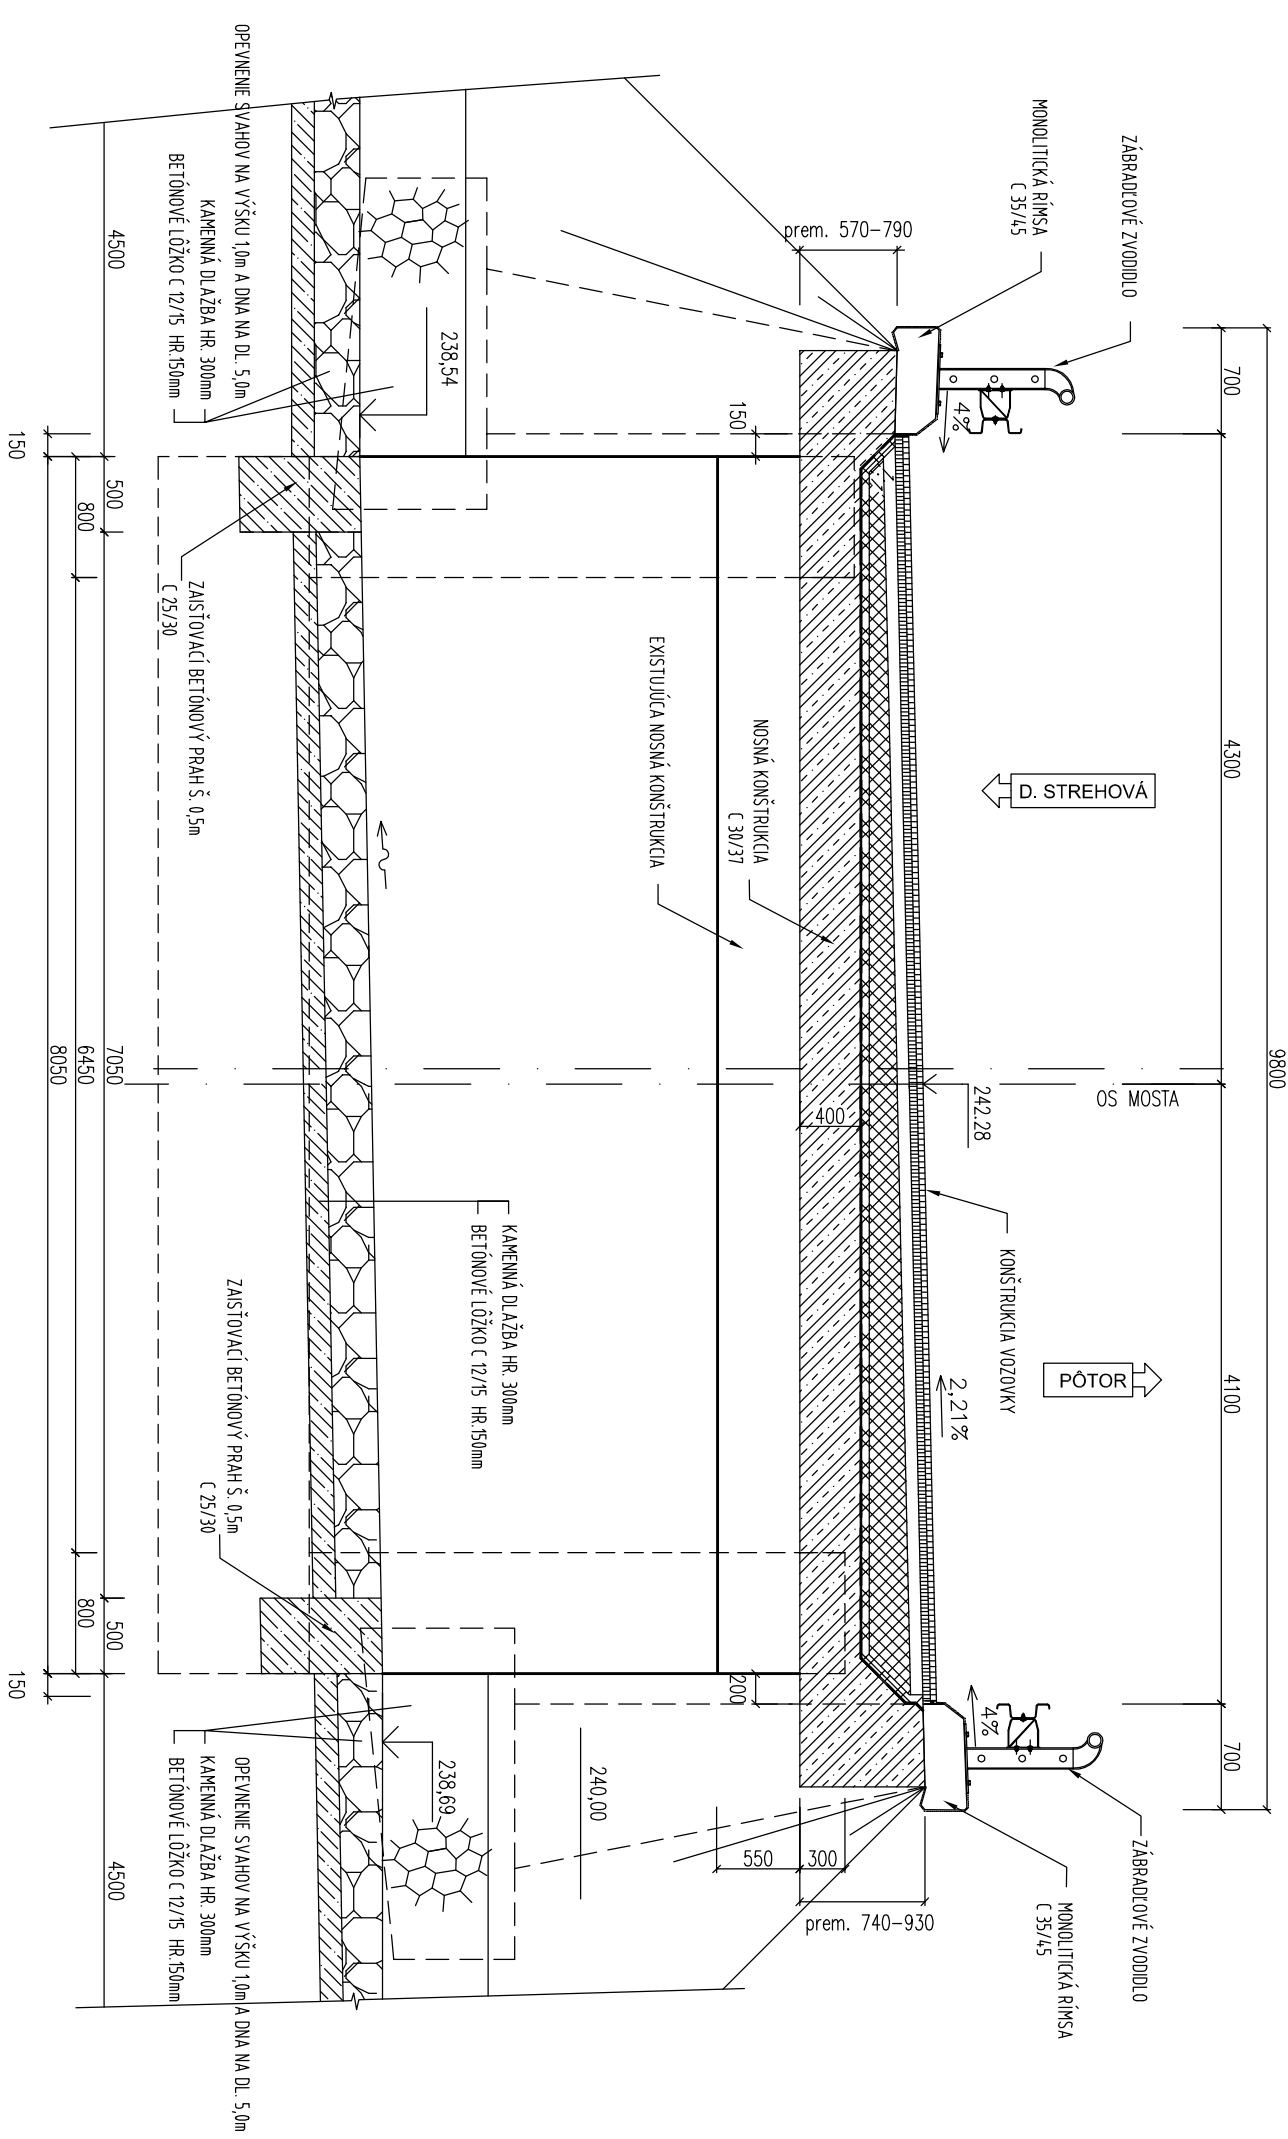

## POZDI

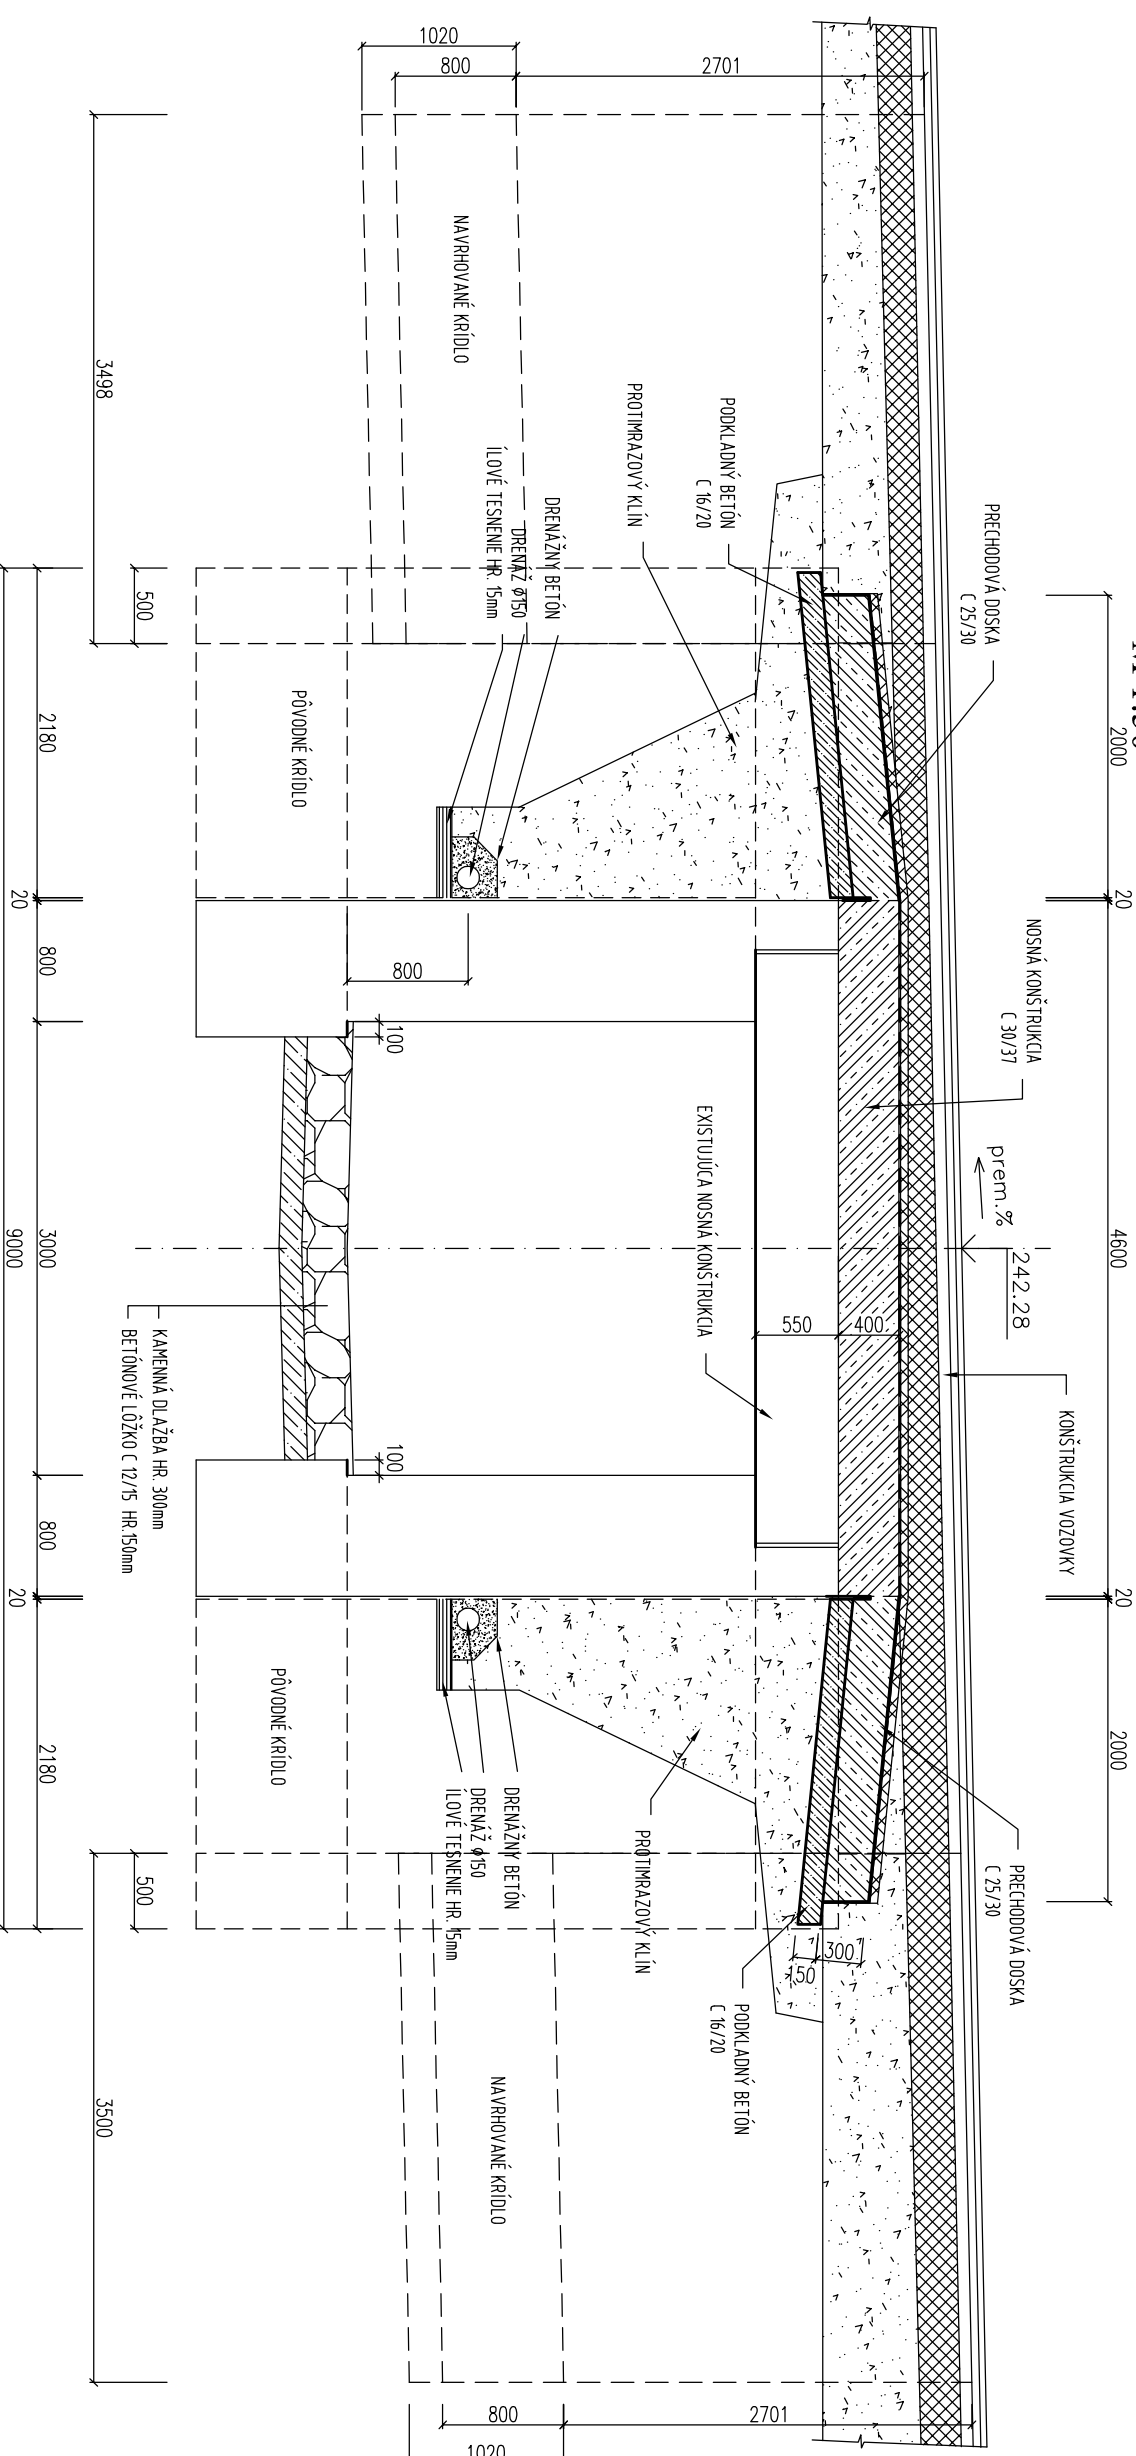

# KONŠTRUKCIA VOZOVKY

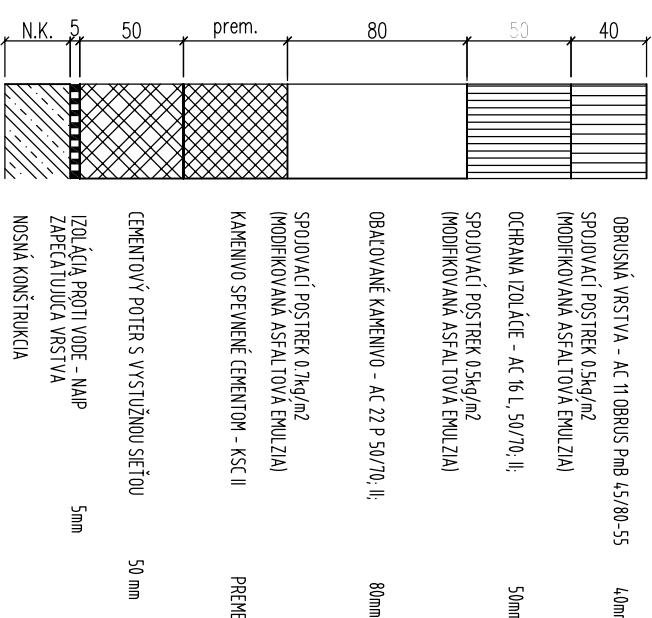

STAVEBNÝ PRŮK:	STAVEBNÍ MATERIÁL:
POK. ADNÝ BETÓN:	BETÓN: C 16/20 (SK)
ODRAZNÝ PRUH:	BETÓN: C35/45, XC4, XD3, XF4 (SK)
NOSNÁ KONSTRUKCIA:	BETÓN: C 30/37 XC4, XD3, XF4 (SK)
PRECH. DOSKA:	BETÓN: C25/30 XC2, XA1, XF1 (SK)
<b>POZNÁMKY:</b> -POZOR! ZADANÝCH KONSTRUKCIÍ NIE JE, PREPRACUJTE PRÍLOHU NOSTNÝ STU!	

<b>SPO</b>		<b>Spoločnosť s r.o.</b>	
		<b>Inžinierske Stavby</b>	
		Slovenská 86, 080 01 Prešov	
		Tel./fax : 051/74636 95, 74636 99	

VÝROKOVÁ	ZO PROJEKTANT	Hlavný projektant	KONTROLNÁ	PRIEMER STUPEŇ OŠI
NČ.KR.CE	NČ.KR.CE	INŽENIERSTVO	INŽENIER	
<i>Blahar</i>	<i>Blahar</i>	<i>Stefan</i>	<i>Alf</i>	
KRAJ	BANSKOBYSTRICKÝ			
OBEZNAMATEL	BANSKOBYSTRICKÁ REGIONÁLNA SPRÁVA CEST, BB			
STAVBA :	REKONŠTRUKCIA CESTY II/585 DOLINA STEPIHOVÁ - PÔTOR			
DĚLAT :	202-00 REKONŠTRUKCIA MOSTA 585-19 V KM 1,712			
FILIALA :	PRÍKLADNÝ VÝKRES - NOVÝ STAV			
				2.2

202-00