



PÔDORYS
M 1:100

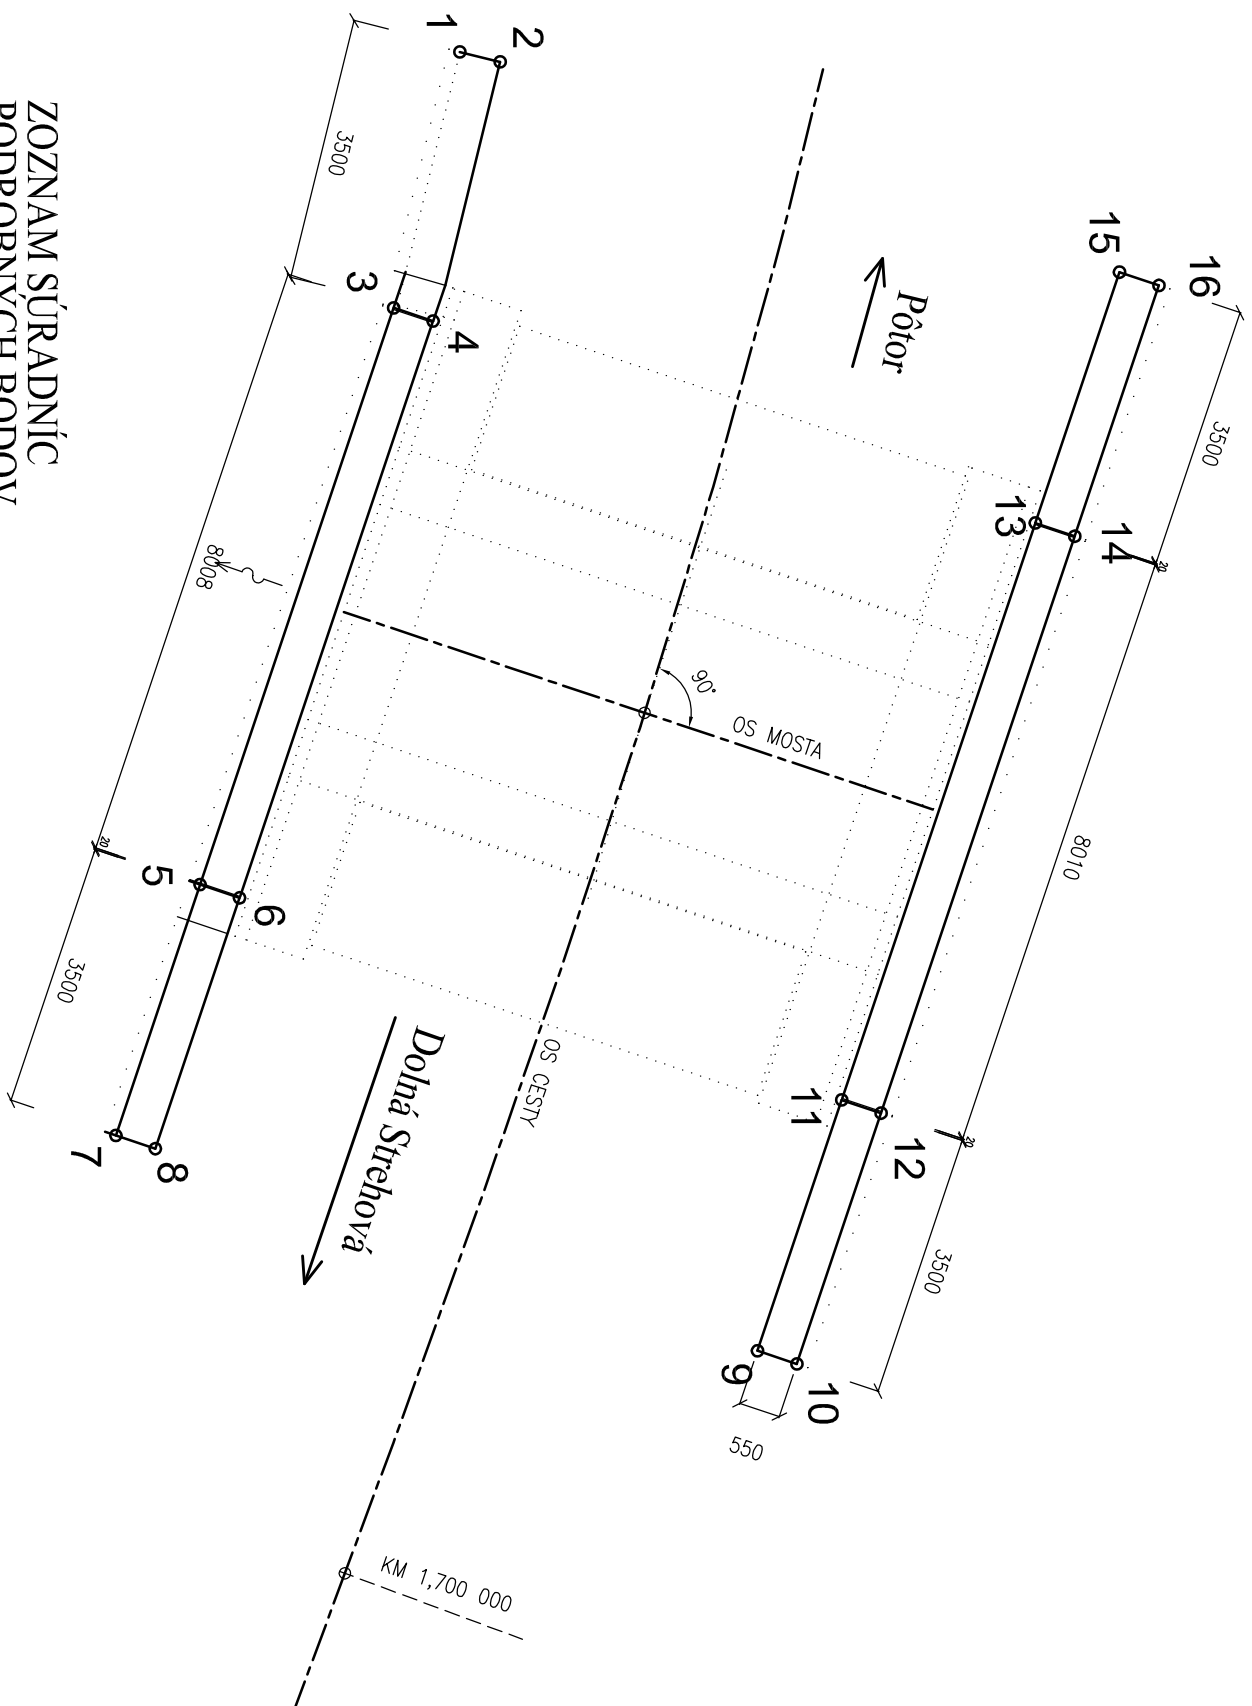

Označenie bodu	SÚRADNICE	
	y (m)	x (m)
1	400 209,30	1 285 403,32
2	400 209,17	1 285 402,79
3	400 205,91	1 285 404,20
4	400 205,74	1 285 403,68
5	400 198,28	1 285 406,76
6	400 198,11	1 285 406,24
7	400 194,96	1 285 407,87
8	400 194,79	1 285 407,35
9	400 192,12	1 285 399,39
10	400 191,94	1 285 398,87
11	400 195,43	1 285 398,27
12	400 195,26	1 285 397,76
13	400 203,07	1 285 395,71
14	400 202,89	1 285 395,19
15	400 206,39	1 285 394,60
16	400 206,21	1 285 394,08

SCHÉMA BODOV VYTÝČOVACEJ SIETE

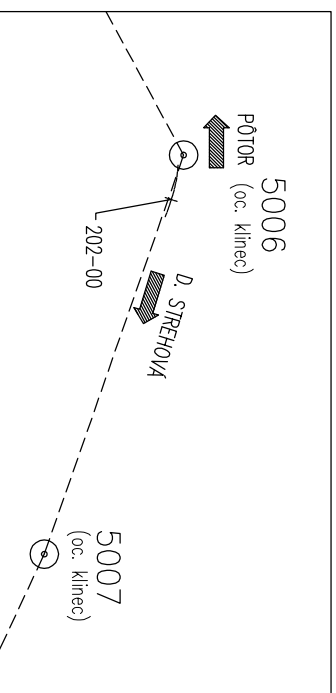


ZOZNAM SÚRADNÍČ BODOV VYTYČOVACEJ SIETE

BODY VYTYČOVACEJ SIEŤE SÚ PRIPOJENÉ NA ŠTÁTNU PRIESTOROVÚ SIEŤ!

Označenie botu	SÚRADNICE		VÝŠKA (m)
	y(m)	x(m)	
5006	400 229,98	1 285 392,75	242,35
5007	399 966,00	1 285 484,88	251,75

Náležitosťami a presnosťou
zodpovedá predpisom

Dátum :
Podpis :

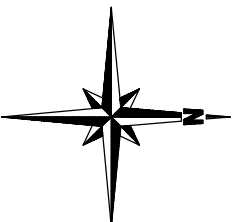

POZNÁMKA:

SÚRADNICOVÝ SYSTÉM : S-JTSK

VÝŠKOVÝ SYSTÉM : Bpv

ZAMERANIE VYKAZUJE STAV KU DŇU : 12.11.2005

202-00

SPO						spol. s r. o.	
Inžinierske stavby							
Slovenská 86, 080 01 Prešov							
Tel., Fax : 051 / 74636 95, 74636 99							
VPRACOVANÝ	ZOD.PROJEKTANT	Hlavný projektant	KONTROLOVAL	PREDSEDA SPOLOČNOSTI			
ING.J.KURJIC <i>J Kurjic</i>	ING.J.KURJIC <i>J Kurjic</i>	ING.M.DUBRAVSKÝ <i>M Dubravský</i>	ING.J.ANTOL <i>J Antol</i>	ING.J.ANTOL <i>J Antol</i>			
KRAJ	BANSKOBYSTRIČSKÝ						
OBEDEMAVATEL	BANSKOBYSTRIČSKÁ REGIONÁLNA SPRÁVA CIEST, BB						
STAVBA :	REKONŠTRUKCIA CESTY II/585 DOLNÁ STREHOVÁ-PÔTOR						
OBJEKT :	202-00 REKONŠTRUKCIA MOSTA 585-19 V KM 1,712						
PRILOHA :	VYTÝČOVACÍ VÝKRES					3	Č. PŘILOHY
		DATUM	11/2010			Č. SÚPRAVY	
		FORMÁT	A4				
		STUPĚŇ	DSP, DRS				
		Č. ZAKAZKY	2024/2005				
		MIERKA	1:100				