REZ B-B
M 1:50

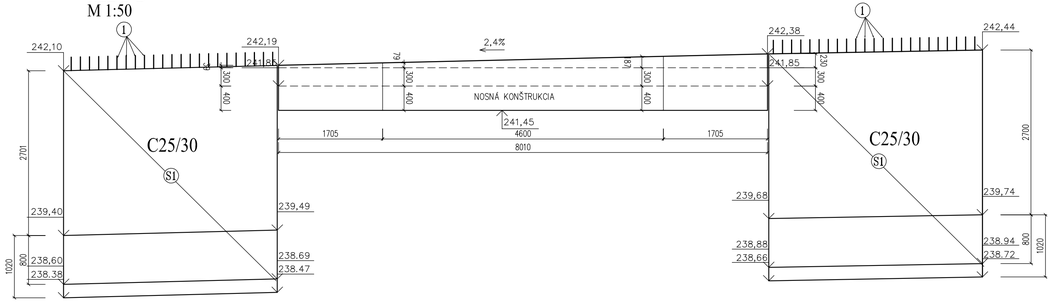

REZ A-A
M 1:50

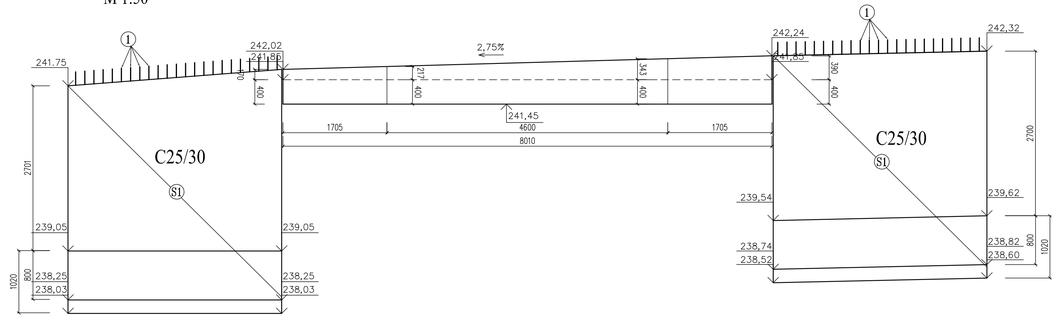

PRIEČNY REZ KRÍDLA
M 1:50

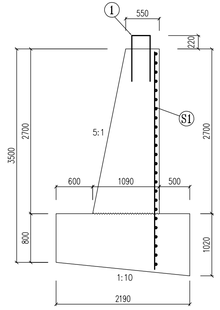

1 ØR12 6150/ 1800 –23x4=92 KS

VÝKAZ VÝSTUŽE KRÍDEL					
č.	ø	DĽŽKA [m]	POČET KUSOV CELKOM	DĽŽKA CELKOM [m]	
				R16	
1	R12	1,8	92	165,60	
CELKOM			m	165,60	
			kg/m	1,578	
			kg	147,00	
VÝSTUŽ CELKOM+SPOJ.M.			kg	169,00	

KARI SIEŤ 8/150/8/150 (S1)
3,5x3,5=12,25x5,267=65,0x4=260,00kg

PÔDORYS
M 1:50

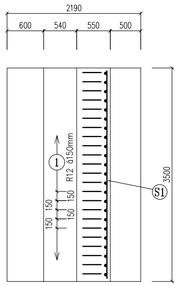

SCHÉMA UMIESTNENIA KRÍDEL
M 1:200

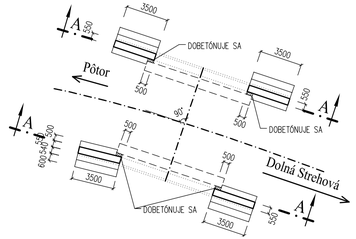

STAVEBNÉ MATERIÁLY:	PRISLÚCHAJÚCE PRÍLOHY:
BETÓN: KRÍDLA: C25/30 –XC4, XF3, XA1 (SK) **OCEĽ:** 10 505 (R)	VÝKRES TVARU: VÝKRES VÝSTUŽE: 6.2
PRVÁ / POSLEDNÁ POLOŽKA: (1) / (1)	VYNECHANÉ:
POZNÁMKY:	

KRYTIE VÝSTUŽE [mm]:

STAVEBNÝ PRVOK:	KRÍDLA							
	min c	nom c	min c	nom c	min c	nom c	min c	nom c
VNÚTORNÉ/SPODNÉ	40	50						
VONKAJŠIE/HORNÉ	40	50						

MINIMÁLNY VNÚTORNÝ PRIEMER ZAKRIVENIA VLOŽIEK dr[mm]:

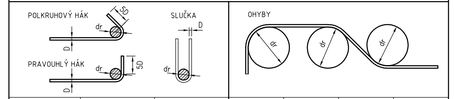

ØD	≤ 20mm	> 20mm	t [mm]	≥ 100	50<t≤100	< 50
Ødr	4D	7D	Ødr	10D	15D	20D

202–00

spol. s r. o.
inžinierske stavby
Slovenská 86, 080 01 Prešov
Tel.,Fax : 051/74636 95, 74636 99

VYPRACOVAL	ZOD.PROJEKTANT	HLAVNÝ PROJEKTANT	KONTROLOVAL	PREDSEDA SPOLOČNOSTI
ING.J.KURUC	ING.J.KURUC	ING.M.DÚBRAVSKÝ	ING.J.ANTOL	ING.J.ANTOL
KRAJ	BANSKOBYSTRICKÝ			DÁTUM 11/2010
OBJEDNÁVATEĽ	BANSKOBYSTRICKÁ REGIONÁLNA SPRÁVA CIEST, BB			FORMÁT 4xA4
STAVBA :	REKONŠTRUKCIA CESTY II/585 DOLNÁ STREHOVÁ–PÔTOR			STUPEŇ DSP, DRS Č. ZÁKAZKY 2024/2005 MIERKA 1:50
OBJEKT :	202–00 REKONŠTRUKCIA MOSTA 585–19 V KM 1,712			Č. PRÍLOHY 6.2 / Č. SÚPRAVY
PRÍLOHA :	VÝKRES TVARU KRÍDEL			