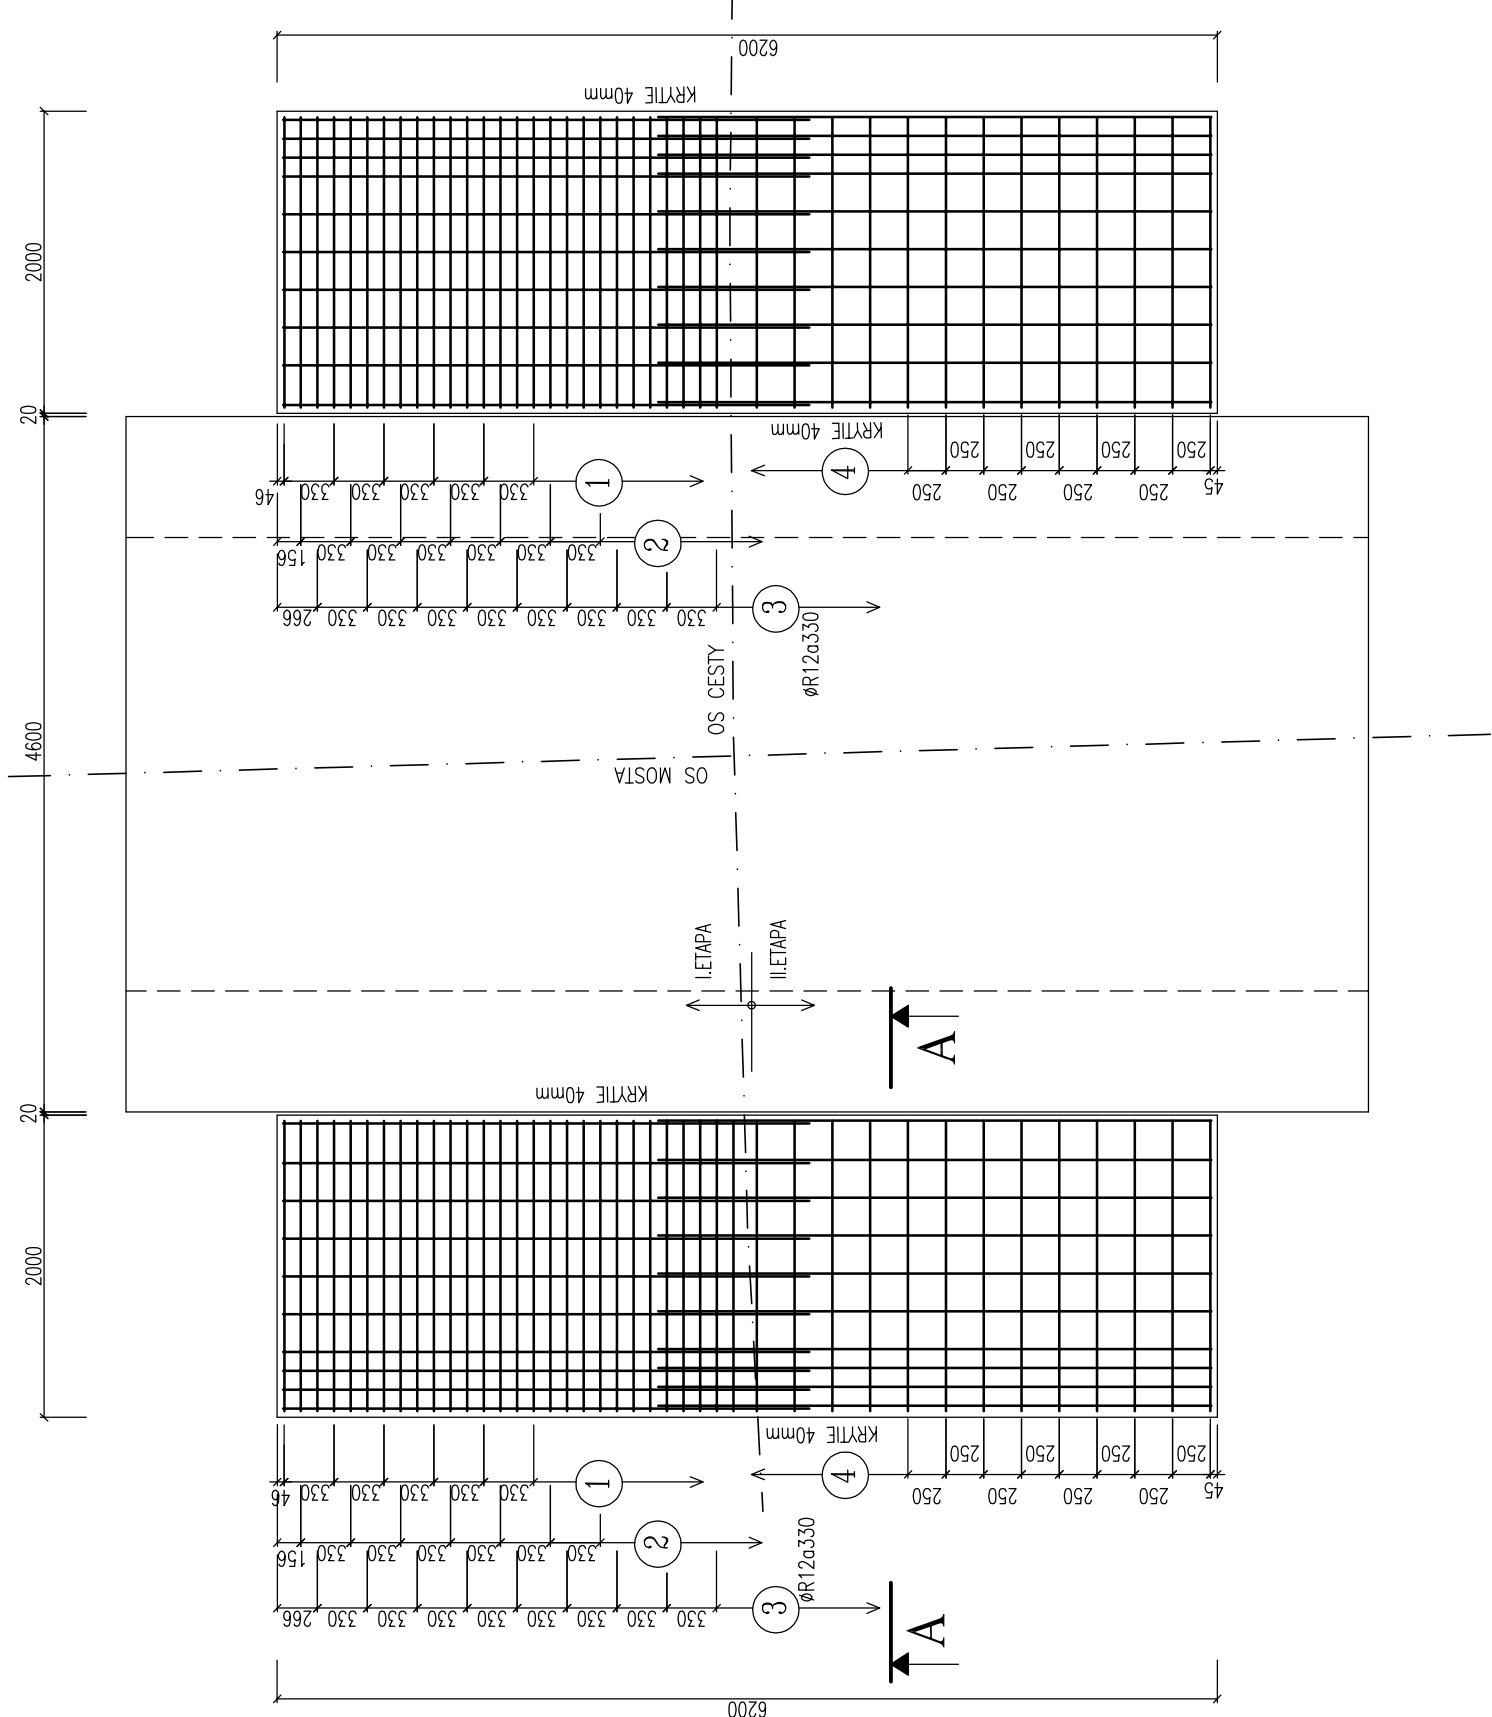
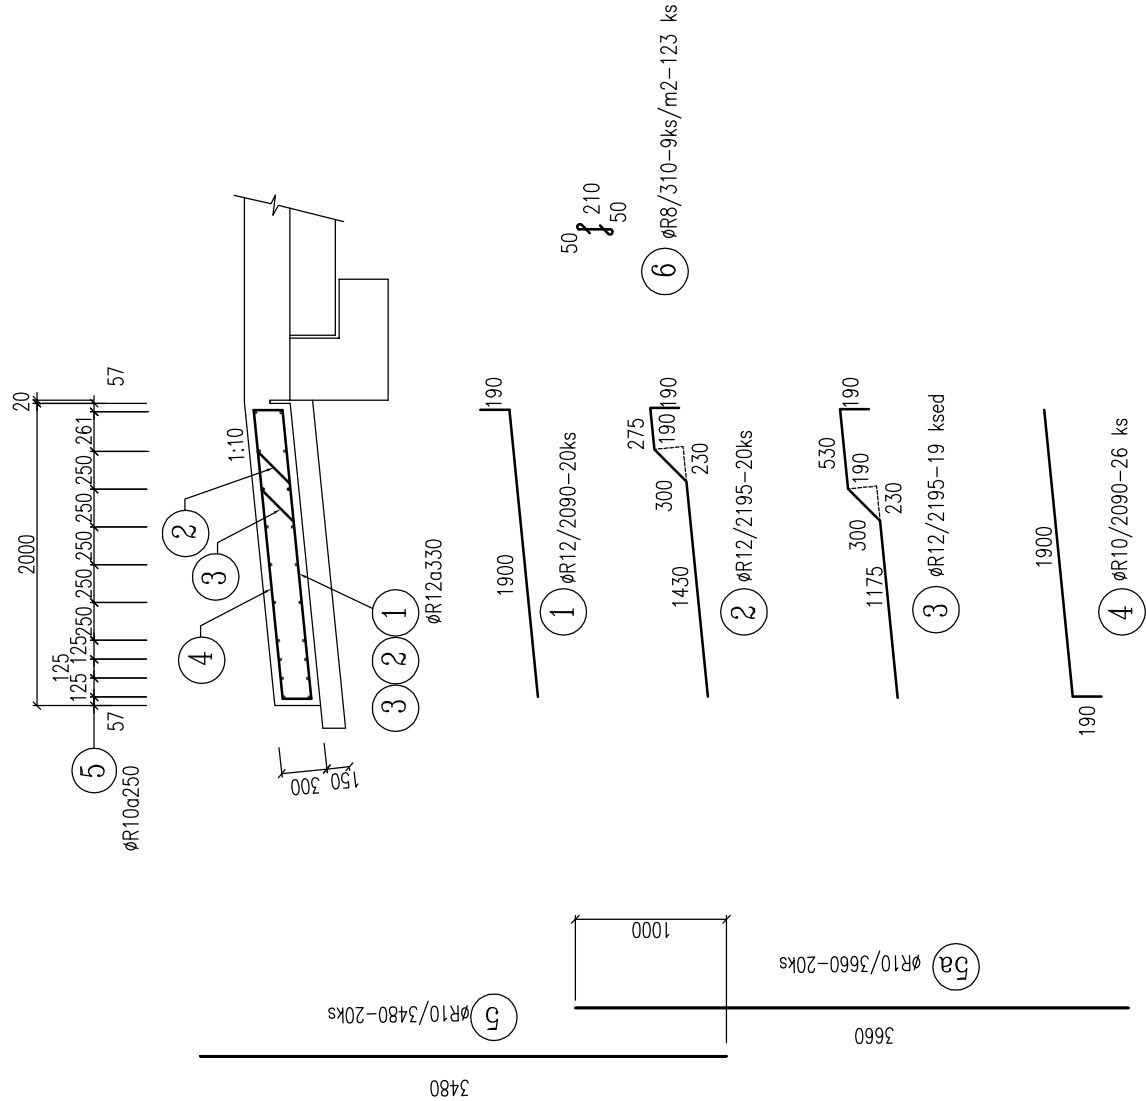


PÔDORYS
M 1:50

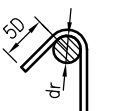
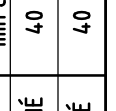
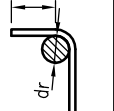
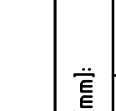


REZ A-A
M 1:50



VÝKAZ VÝSTUŽE

položka	Ø mm	počet ks	délka mm	délka spolu (m)	
				ØR (ocel 10505)	
1	12	20	2 090	8	10
2	12	20	2 195	—	41,8
3	12	19	2 195	—	43,9
4	10	26	2 090	—	41,7
5	10	20	3 480	—	54,34
5a	10	20	3 660	—	89,6
6	8	123	310	38,13	73,2
DÍLČKA CELK. PODLA Ø				38,13	197,14
HMOTNOST [†] bm PODLA Ø				0,40	0,62
HMOTNOST [†] PODLA Ø				16	122
HMOTNOST [†] SPOJU+ SPOJOVACÍ MATERIÁL					114
HMOTNOST [†] PRE 2 PRECHODOVÉ DOSKY (kg)					290
HMOTNOST [†] PRE 2 PRECHODOVÉ DOSKY (kg)					580

STAVEBNÉ MATERIÁLY:		PRISLÚCHAJÚCE PRÍLOHY:					
BETÓN: PRECH. DOSKA: C25/30 XC2, XA1, XF1 (SK)		VÝKRES TVARU:					
OCEĽ: 10 505 (R)		VÝKRES VÝSTUŽE: 7.2					
PRVÁ / POSLEDNÁ POLOŽKA:		VYNECHANÉ:					
POZNÁMKY: – V PRÍPADE ÚPLNÉHO UZATVORENIA KOMUNIKÁCIE VÝSTUŽ 5, 5a NEBUDE POTREBNÉ DELIŤ							
KRYTIE VÝSTUŽE [mm]:							
STAVEBNÝ PRVOK:		PRECH. DOSKA					
		min c	nom c	min c	nom c	min c	nom c
VNÚTORNÉ/SPODNÉ		40	50				
VONKAJŠIE/HORNÉ		40	50				
MINIMÁLNY VNÚTORNÝ PRIEMER ZAKRIVENIA VLOŽIEK d _{rl} [mm]:							
 POLKRUHOVÝ HÁK		 SLUČKA		 PRAVOUHÝ HÁK		 OHYBY	
øD	≤ 20mm	> 20mm	t [mm]		≥ 100	50 < t ≤ 100	< 50
ødr	4D	7D	ødr		10D	15D	20D

202-00

SPOL. S R.O.					
inžiniárske stavby Slovenská 86, 080 01 Prešov Tel., Fax : 051/74636 95, 74636 99					
VYPRACOVANÉ	ZOD.PROJEKTANT	Hlavný projektant	KONTROLOVAL	PREDSEDA SPOLČNOSTI	
ING.J.KURJIC <i>J.Kurjic</i>	ING.J.KURJIC <i>J.Kurjic</i>	ING.M.DUBRAVSKÝ <i>M.Dubravský</i>	ING.J.ANTOL <i>J.Antol</i>	ING.J.ANTOL <i>J.Antol</i>	
KRAJ	BANSKOBYSŤICKÝ			DATUM	11/2010
OBJEDNÁVATEL	BANSKOBYSTRICKÁ REGIONÁLNA SPRÁVA CIEST, BB			FORMAT	A4
STAVBA :	REKONŠTRUKCIA CESTY II/565 DOLNÁ STREHOVÁ - PÔTOR				
OBJEKT :	202-00 REKONŠTRUKCIA MOSTA 585-19 V KM 1,712				
PRÍLOHA :	VÝKRES VÝSTUŽE PRECHODOVEJ DOSKY				
				Č. ZÁKAZKY	2024/2005
				MIERKA	1:50
				Č. PRÍLOHY	č. SUPRÁVY
					7.2