




PÔDORYS
M 1:100

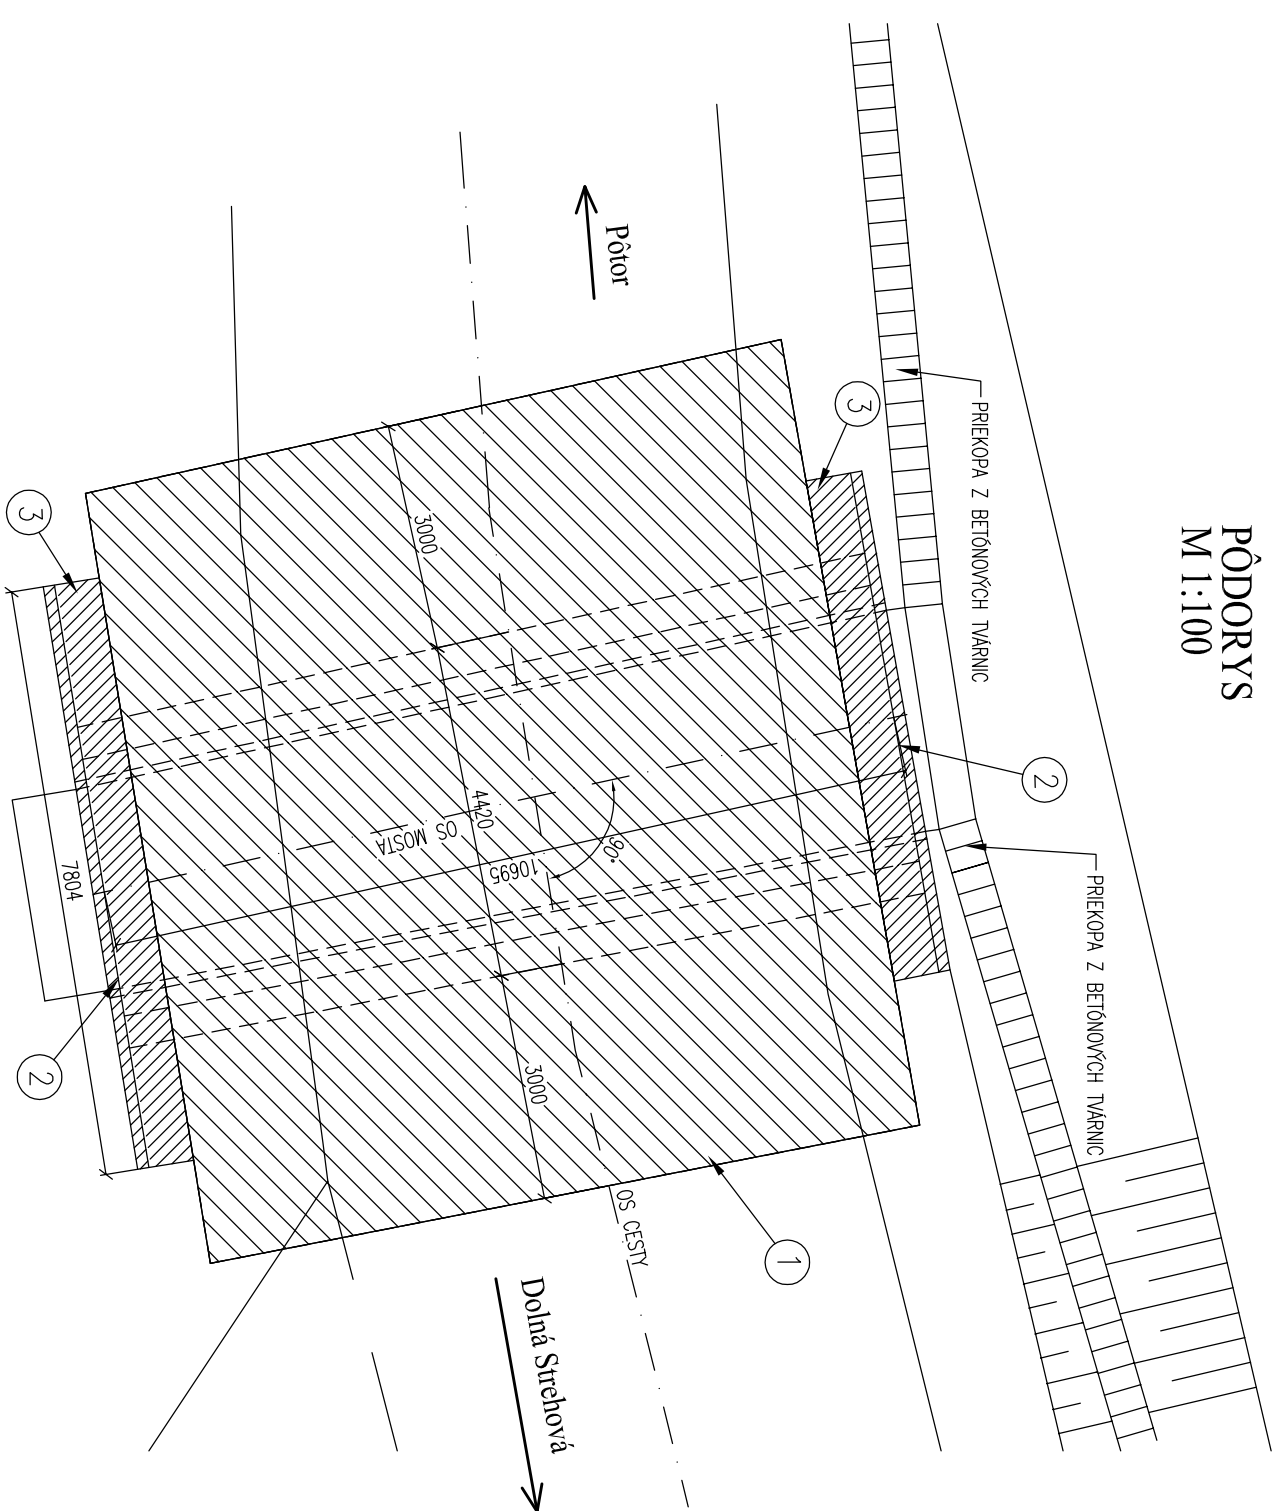

PRIEČNY REZ
M 1:100

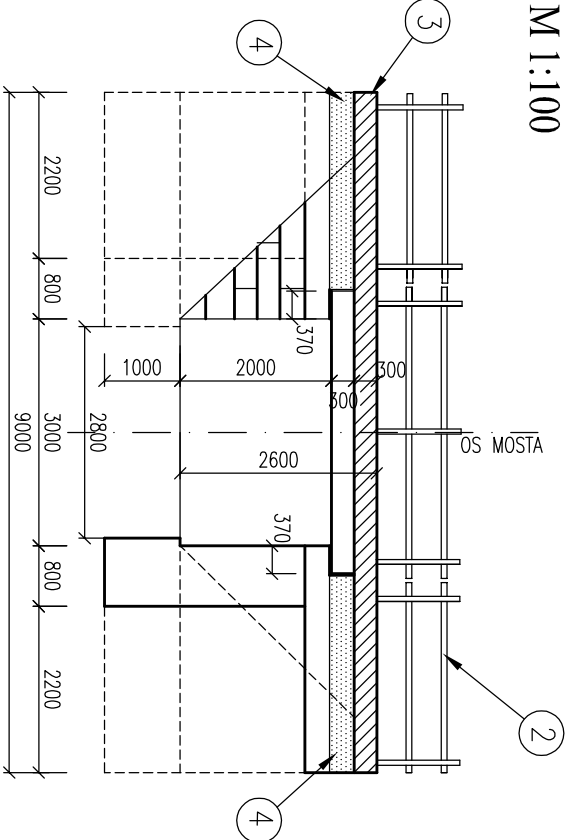

POZDĽŽNY REZ
M 1:100

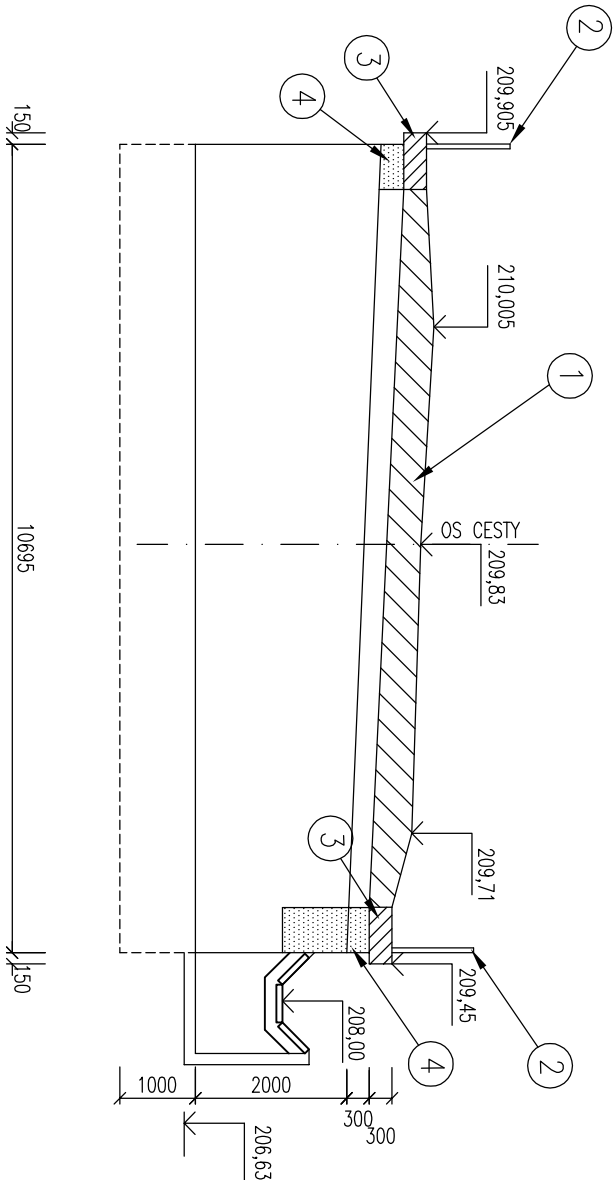

LEGENDA:

- 1 VYBÚRANIE VOZOVKY
- 2 DEMONTÁŽ MOSTNÉHO ZÁBRADLIA
- 3 VYBÚRANIE ŽB RIMSY
- 4 VYBÚRANIE KRIDLÁ
- 5 ROZOBRAŤE PRIEKOPY PO REALIZÁCII OPORNÉHO MÚRA
- 6 SPÄTNÉ ULOŽENIE PRIEKOPY DO BET. LÔŽKA HR. 150mm
- 6 VÝČISTENIE PRIESTORU POD MOSTNÝM OBJEKTOM

203-00

SPO

inžinierske stavby

spol. s r. o.

Slovenská 86, 080 01 Prešov

Tel., Fax : 051 / 74636 95, 74636 99

VIŠPRAČOVAL	ZOD.PROJEKTANT	HLAVNÝ PROJEKTANT	KONTROLOVAL	PREDSEDA SPOLOČNOSTI
ING.J.KURČ	ING.J.KURČ	ING.M.DUBRAVSKÝ	ING.J.ANTOL	ING.J.ANTOL
KRAJ	BANSKOBYSSTRICKÝ	BANSKOBYSSTRICKÝ	DATUM	11/2010
OBJEDNÁVATEL	BANSKOBYSSTRICKÁ REGIONÁLNA SPRÁVA CIEST, BB	FORMAT	AAx2	
STAVBA :	REKONŠTRUKCIA CESTY II/585	STUPEŇ	DSP, DRS	
	DOLNÁ STREHOVÁ-PÔTOR	Č. ZAKAZKY	2024/2005	
		MIERKA	1:100	
OBJEKT :	203-00 REKONŠTRUKCIA MOSTA 585-20 V KM 2,782	Č. PRÍLOHY	Č. SPRÁVY	
PRÍLOHA :	BÚRACIE PRÁCE	4		