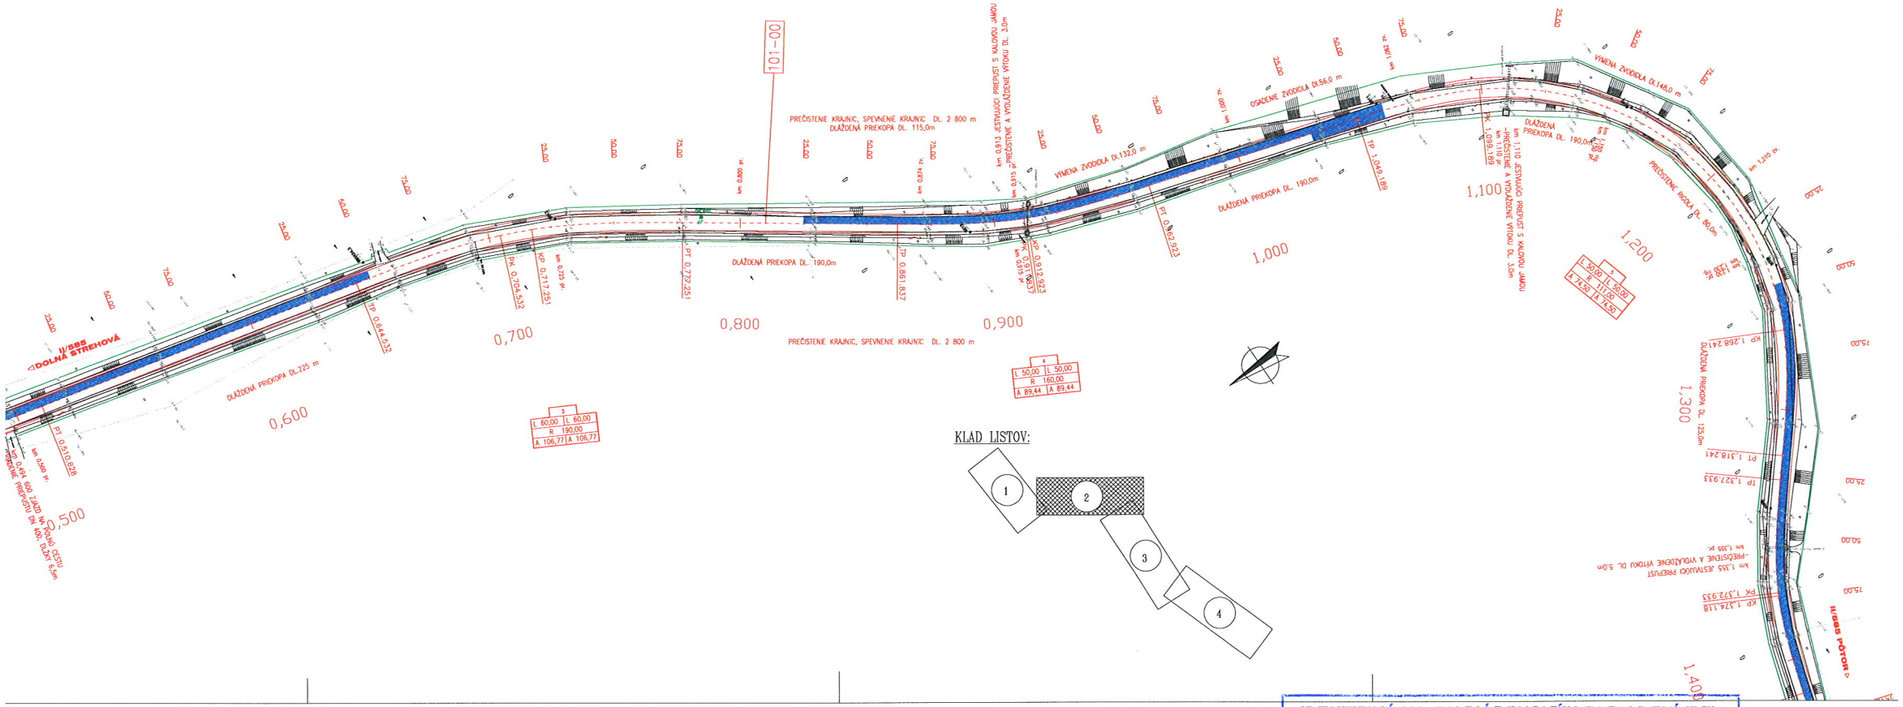

LEGENDA:

- VÝSTUŽNÁ GEOMREŽA V KRYTE VOZOVKY
- ZÁMOKOVÁ BLOKOVÁ DLAŽBA
- TRVALÝ ZÁBER

SÚRADNICOVÝ SYSTÉM : S-JTSK
VÝŠKOVÝ SYSTÉM : Bpv

C

ISPO spol. s r.o.
inžinierske stavby
Slovenská 86, 080 01 Prešov
Tel.,Fax : 051/74636 95, 74636 99

VYPRACOVAL	ZOD.PROJEKTANT	HLAVNÝ PROJEKTANT	KONTROLOVAL	PREDSEDA SPOLOČNOSTI
ING.S.KRIŠŤOF	ING.M.DOBRAVSKÝ	ING.M.DOBRAVSKÝ	ING.S.KRIŠŤOF	ING.J.ANTOL
KRAJ	BANSKOBYSTRICKÝ		DÁTUM	11/2010
OBJEDNÁVATEĽ	BANSKOBYSTRICKÁ REGIONÁLNA SPRÁVA CIEST, BANSKÁ BYSTRICA		FORMÁT	5x4
STAVBA :	REKONŠTRUKCIA CESTY II/585 DOLNÁ STREHOVÁ-POTOR		STUPEŇ	DSP, DRS
			Č. ZÁKAZKY	2024/2005
			MIERKA	1:1000
OBJEKT :	KOORDINAČNÝ VÝKRES STAVBY V km 0,500 -1,400		Č. PRÍLOHY	Č. SÚPRAVY
			2	

IDENTIFIKÁCIA PLYNÁRENSKÝCH ZARIADENÍ (PZ)
V záujmovom území sa PZ v správe SPP - distribúcia a.s.
NENACHÁDZAJÚ
REKONŠTRUKCIA CESTY II/585 D.STREHOVÁ-POTOR
dátum: 10.12.2010/SD03/2V podpis: