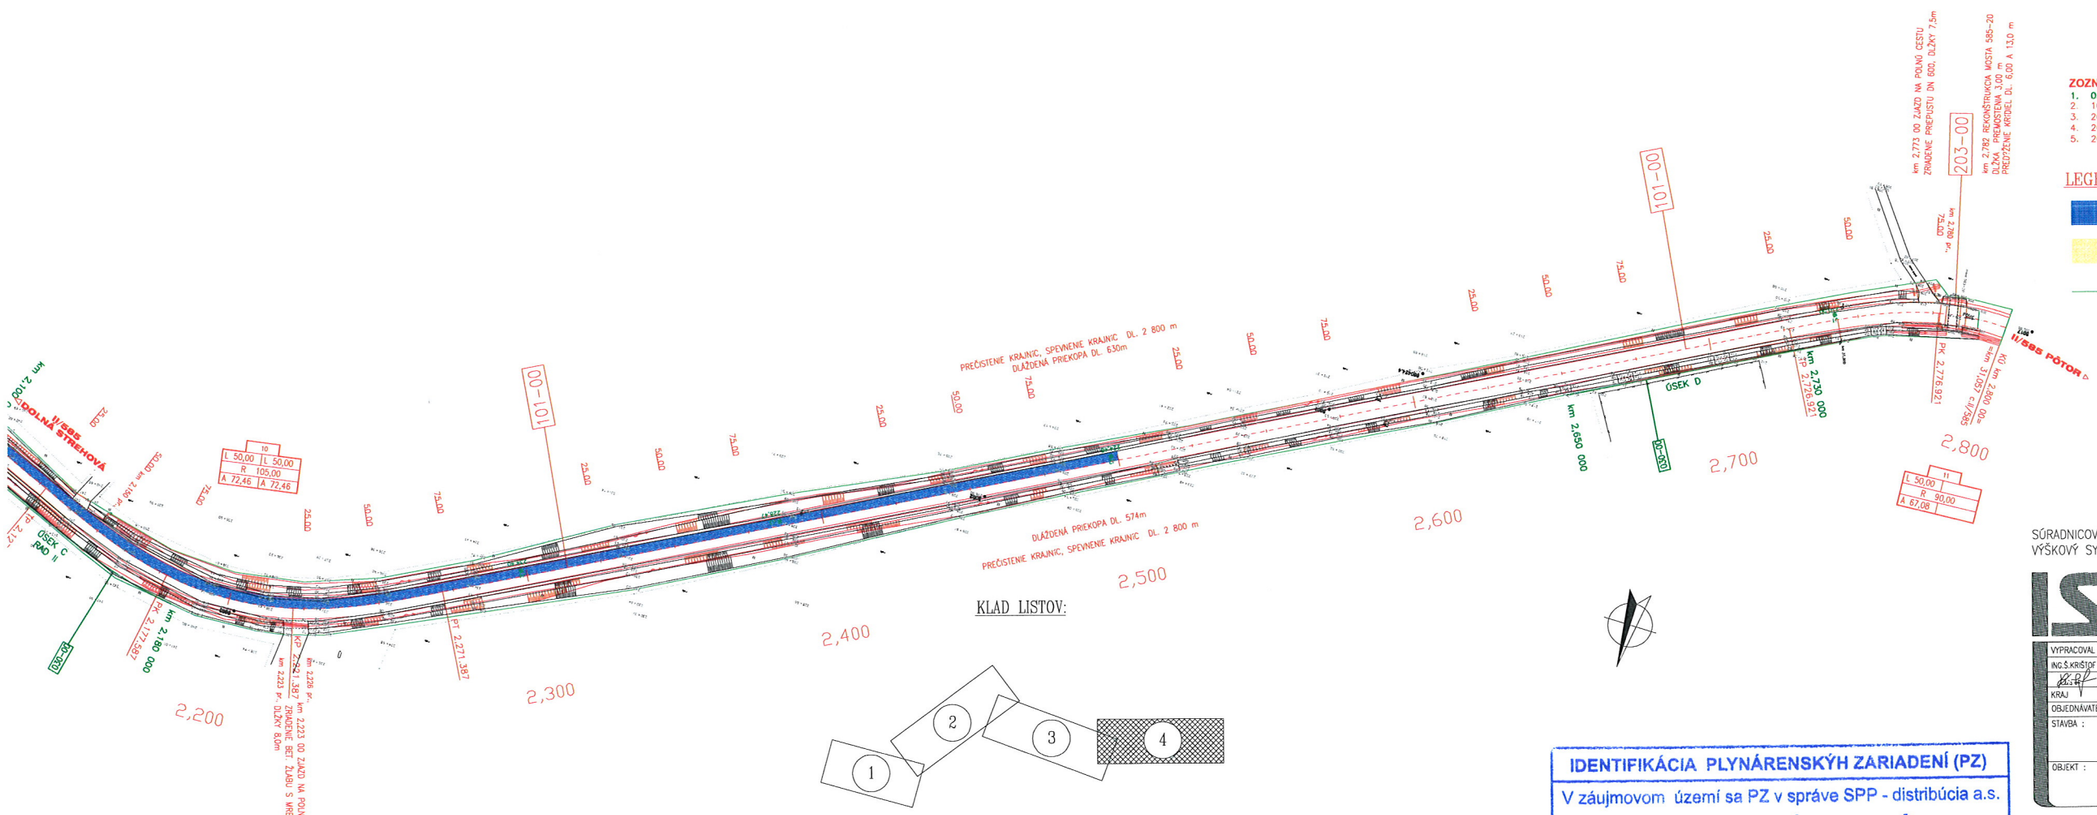

ZOZNAM OBJEKTOV:

1. 030-00 Vegetačné úpravy
2. 101-00 Rekonštrukcia cesty II/585
3. 201-00 Rekonštrukcia mosta 585-18 v km 0,342
4. 202-00 Rekonštrukcia mosta 585-19 v km 1,712
5. 203-00 Rekonštrukcia mosta 585-20 v km 2,782

LEGENDA:

VÝSTUŽNÁ GEOMREŽA V KRYTE VOZOVKY

ZÁMKOVÁ DLAŽBA NÁSTUPIŠTE

TRVALÝ ZÁBER

KLAD LISTOV:

SÚRADNICOVÝ SYSTÉM : S-JTSK
VÝŠKOVÝ SYSTÉM : Bpv

C

SPO spol. s r. o.
inžinierske stavby
Slovenská 86, 080 01 Prešov
Tel.,Fax : 051/74636 95, 74636 99

VYPRACOVAL	ZOD.PROJEKTANT	HLAVNÝ PROJEKTANT	KONTROLOVAL	PREDSEDA SPOLOČNOSTI	
ING.Š.KRIŠTOF	ING.M.DÚBRAVSKÝ	ING.M.DÚBRAVSKÝ	ING.Š.KRIŠTOF	ING.J.ANTOL	
KRAJ	BANSKOBYSTRICKÝ			DÁTUM	11/2010
OBJEDNÁVATEL	BANSKOBYSTRICKÁ REGIONÁLNA SPRÁVA CIEST, BANSKÁ BYSTRICA			FORMÁT	4xA4
STAVBA :	REKONŠTRUKCIA CESTY II/585 DOLNÁ STREHOVÁ-PÔTOR			STUPEŇ	DSP, DRS
				Č. ZÁKAZKY	2024/2005
				MIERKA	1:1000
OBJEKT :	KOORDINAČNÝ VÝKRES STAVBY V km 2,200 -KÚ 2,800			Č. PRÍLOHY 4	Č. SÚPRAVY

IDENTIFIKÁCIA PLYNÁRENSKÝH ZARIADENÍ (PZ)

V záujmovom území sa PZ v správe SPP - distribúcia a.s.

NENACHÁDZAJÚ

REKONŠTRUKCIA CESTY II/585 D.STREHOVÁ-PÔTOR

dátum: 10.12.2010/5052/2v podpis: