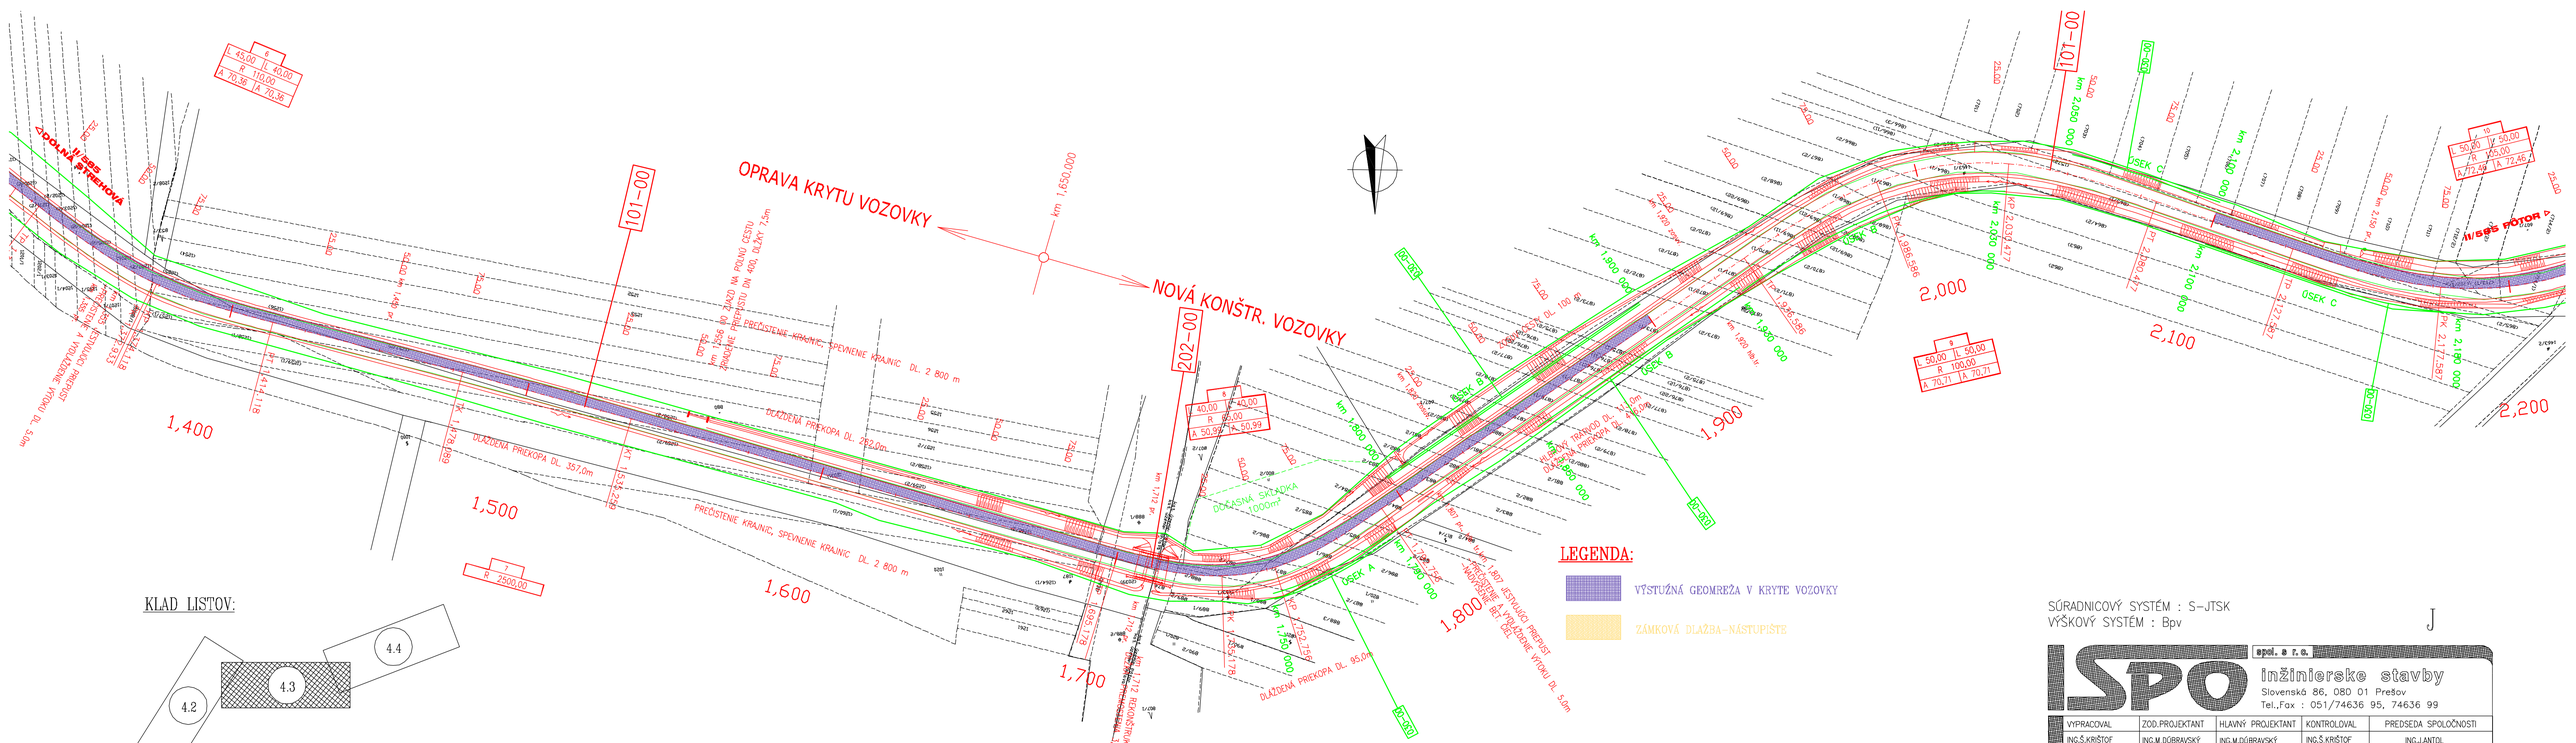
OPRAVA KRYTU VOZOVKY
NOVÁ KONŠTR. VOZOVKY
km 1,650.000
101-00
202-00
II/585 DOLNÁ STREHOVÁ
II/585 PÔTOR
OSEK A
OSEK B
OSEK C
1,400
1,500
1,600
1,700
1,800
1,900
2,000
2,100
2,200
PREDLŽENIE PREPUSTU DN 400, DĹŽKY 7,5m
PREDLŽENIE PREPUSTU DN 1200 NA POĽNÚ CESTU
PREDLŽENIE PREPUSTU DN 1200, DĹŽKY 7,5m
PREDLŽENIE PREPUSTU DN 1200 NA POĽNÚ CESTU
PREČISTENIE KRAJNÍC, SPEVNENIE KRAJNÍC DĹ. 2 800 m
DLAŽDENÁ PREKOPA DĹ. 262,0m
DLAŽDENÁ PREKOPA DĹ. 357,0m
PREČISTENIE KRAJNÍC, SPEVNENIE KRAJNÍC DĹ. 2 800 m
DLAŽDENÁ PREKOPA DĹ. 95,0m
DOČASNÁ SKLÁDKA 1000m²
PREPUST TRÚBKOVÝ DN 1200 PRIEPUSTOVÉ TELESO