

MOSTNÍ LIST:

39


1. Název mostu: Potok Veľká Rieka v obci Brusník		Evidenční čís. mostu: M 1786 591-024	
2. Předmět přemostění nebo převedení (překážka): potok Veľká Rieka		Rok postavení: 1959	
3. Dálnice nebo silnice 05092 Viglaš - Dolné Strehová km: 58,445 58,243 10 359		Zatížitelnost: a) normální: 32 52 b) výhradní: 8 60 c) výjimečná: 106 100 d) most navržen pro zatížení: 10 359	
4. Katastrální obec: Brusník			
5. Okres: Veľký Krtíš		7. Udržovatel: OSC V. Krtíš	
6. Kraj: Stredoslovenský			
8. Počet otvorů: 1		9. Světlost otvorů: kolmá: 10.05 šikmá: 15.00 ✓	
10. Délka přemostění: 15.00		11. Rozpětí polí: 15.00	
		12. Šikmost mostu: P 42°	
13. Podrobný popis nosné konstrukce: Železobetonová doska segmentová prostá s nábehom			
Stavební výška: 0.80		Úložná výška: 130 = 0.55	
14. Opěry: Počet 2 Výška: 0.45		Délka: 12.50 Druh a materiál: Železobeton	
15. Ostatní podpěry: Tloušťka: / Druh a materiál: /		Délka: / Výška: /	
16. Prostorová úprava: Volná šířka mostu (podjezdu): 7.50 Šířka mezi zvýšenými obrubami: 6.50		Šířka chodníků: 2 x 0.50 Volná výška nad vozovkou: 0.10	
17. Vozovka a chodníky: Druh vozovky: živé Druh zpevněné části krajnice: - " - Druh chodníků: betonový Zábradlí: železná trejmačlové			
18. Výška mostu nad terénem: 4.20			
19. Výška spodní hrany konstrukce nad vel. vodou:		Normální hloubka vody: 0.30	
20. Různá zařízení na mostě: nie sú		Výkresy mostu: na ONV- OD Veľký Krtíš	
21. Stavební stav: dobrý			
22. Správní údaje:			
23. Reprodukční pořizovací hodnota (RPH) výchozí: Kčs			
Úprava: (stručný popis)			
Nová RPH:	datum	Kčs	datum
	datum	Kčs	datum

SCHEMATICKÝ NÁČRT MOSTU:

(půdorys, příčný a podélný řez a pohled)

skříňové zbrozdění
na straně vstupu vstředě odhřívání výšket a nepřesností

Brušník

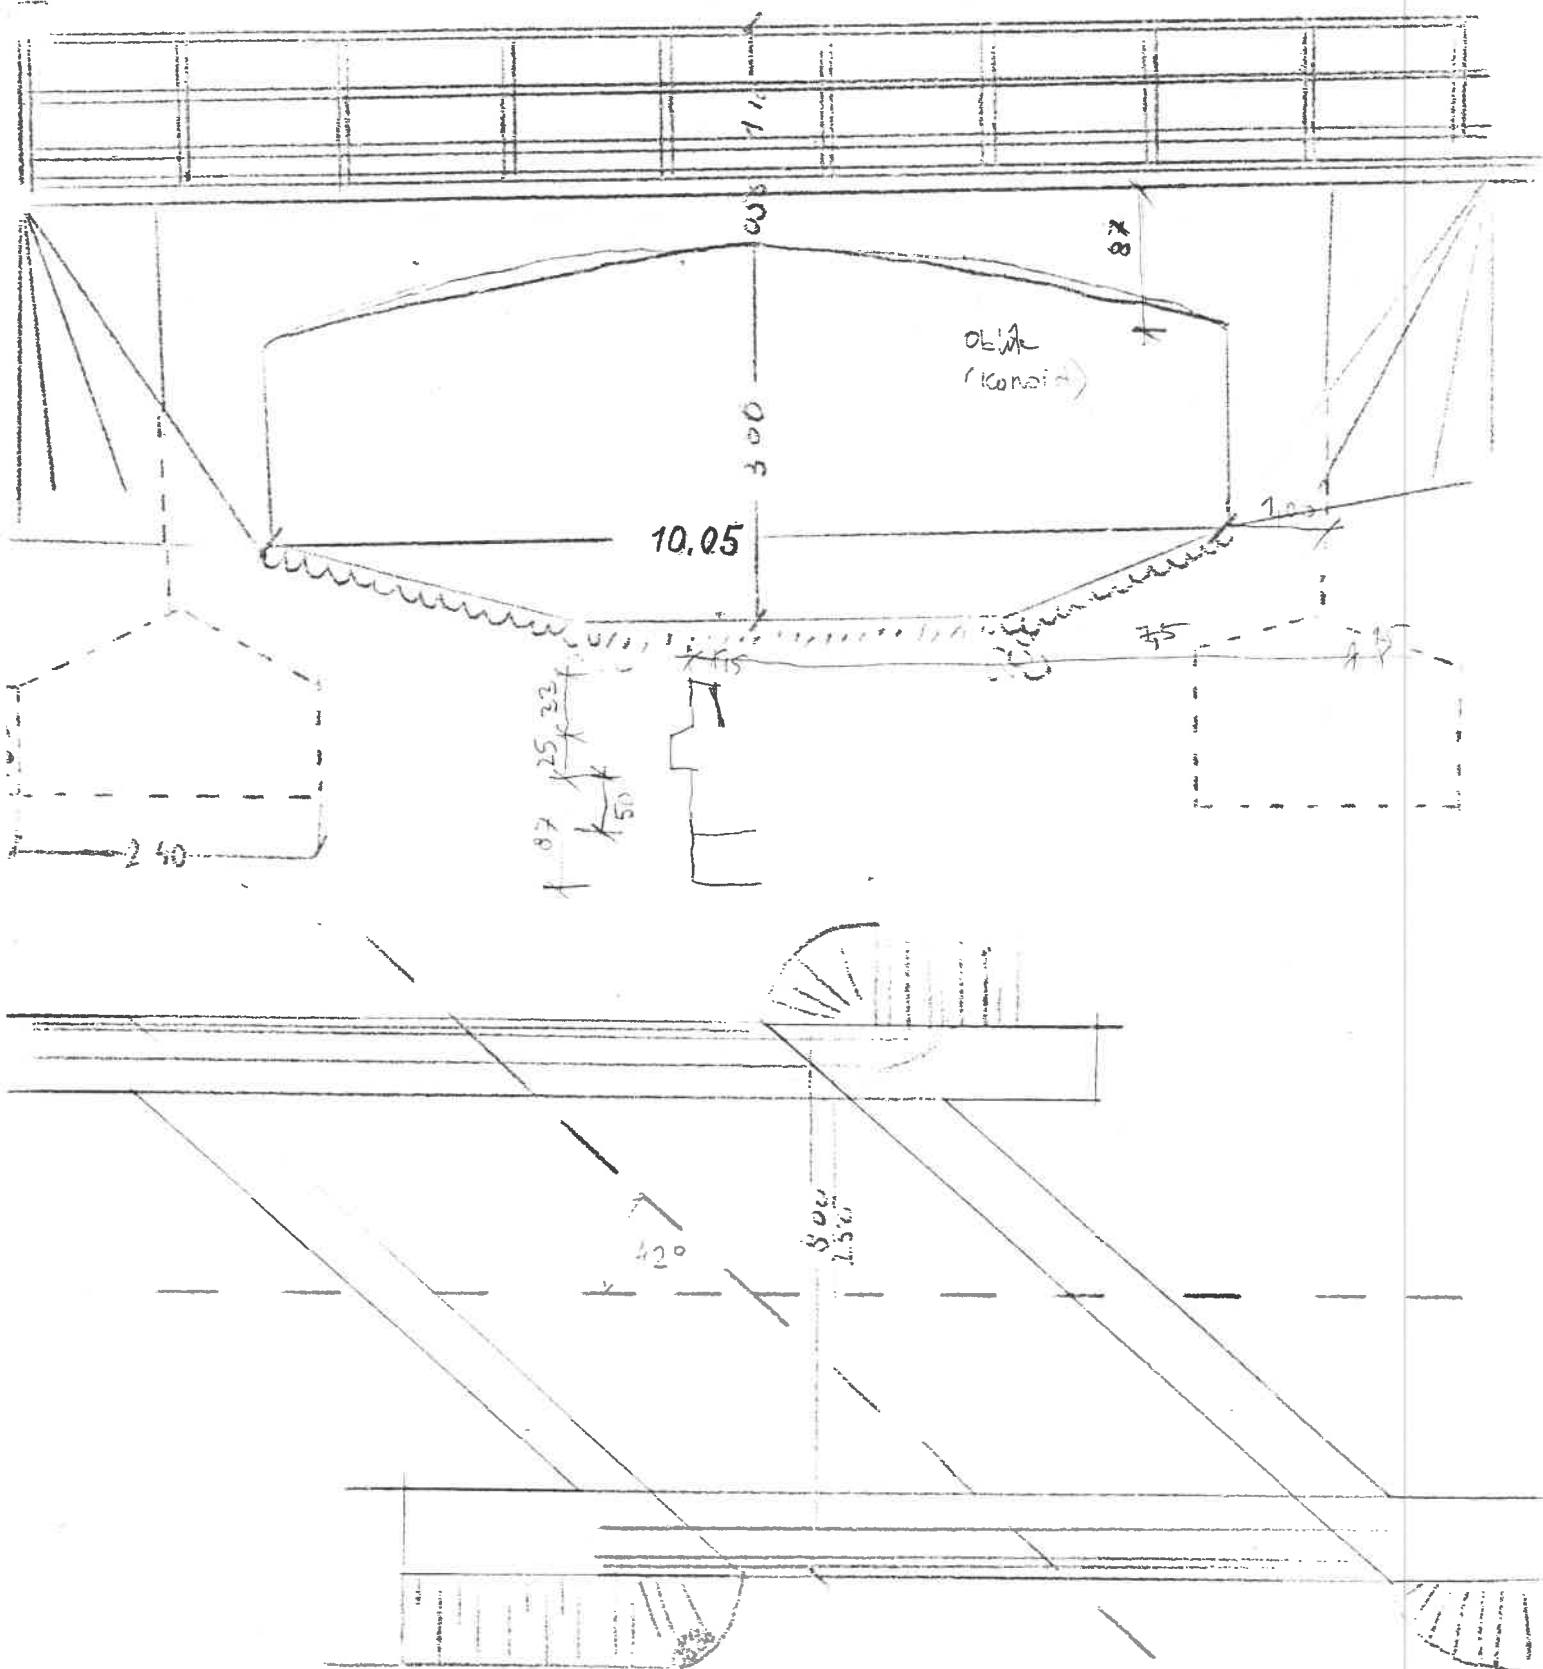

Mostní list	datum	podpis	Mostní list	datum	podpis
vypracoval	2 okt. 1972	Jan Šimek	doplnil		
doplnil			doplnil		