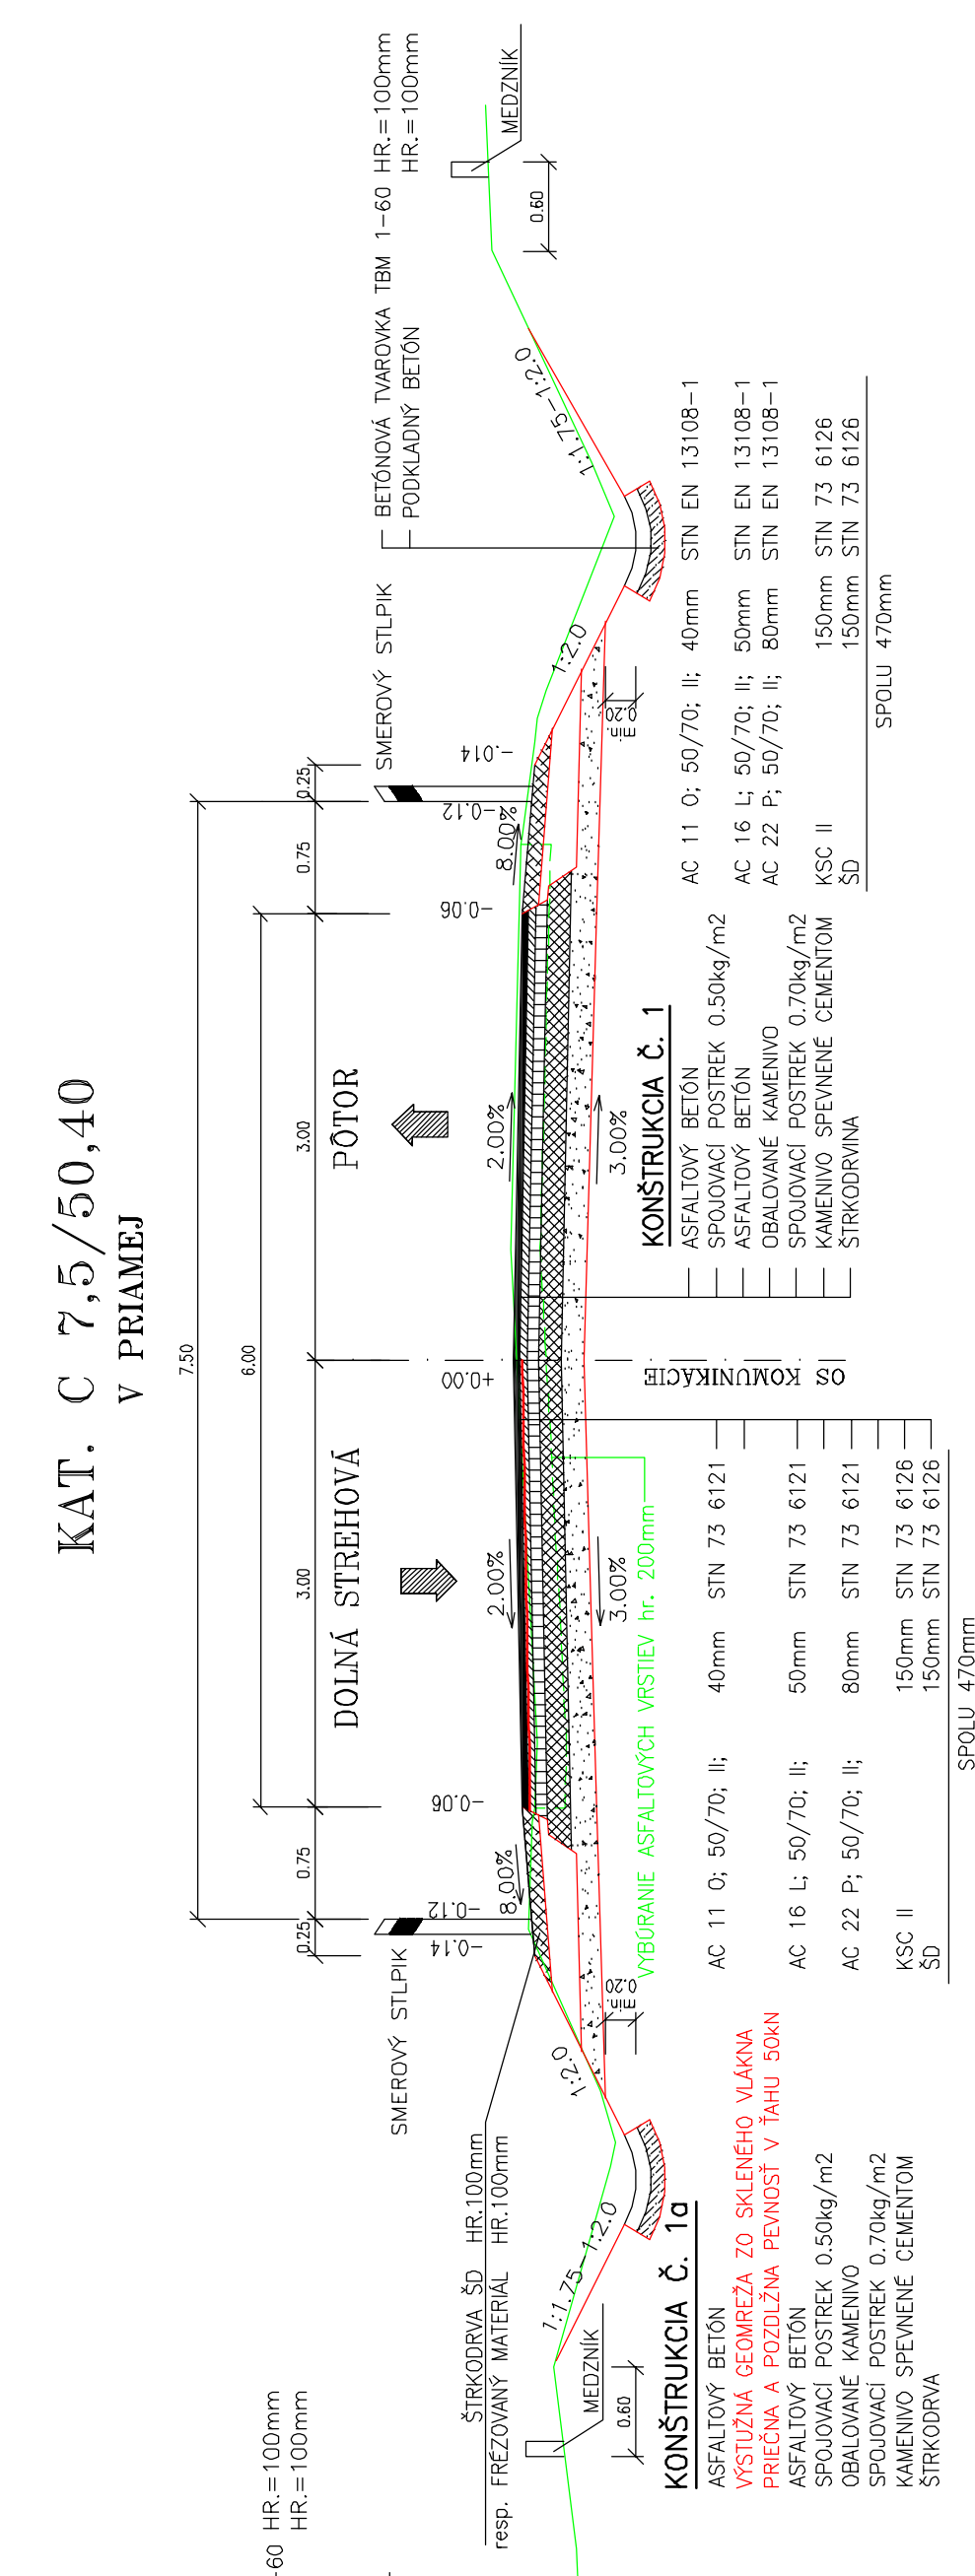
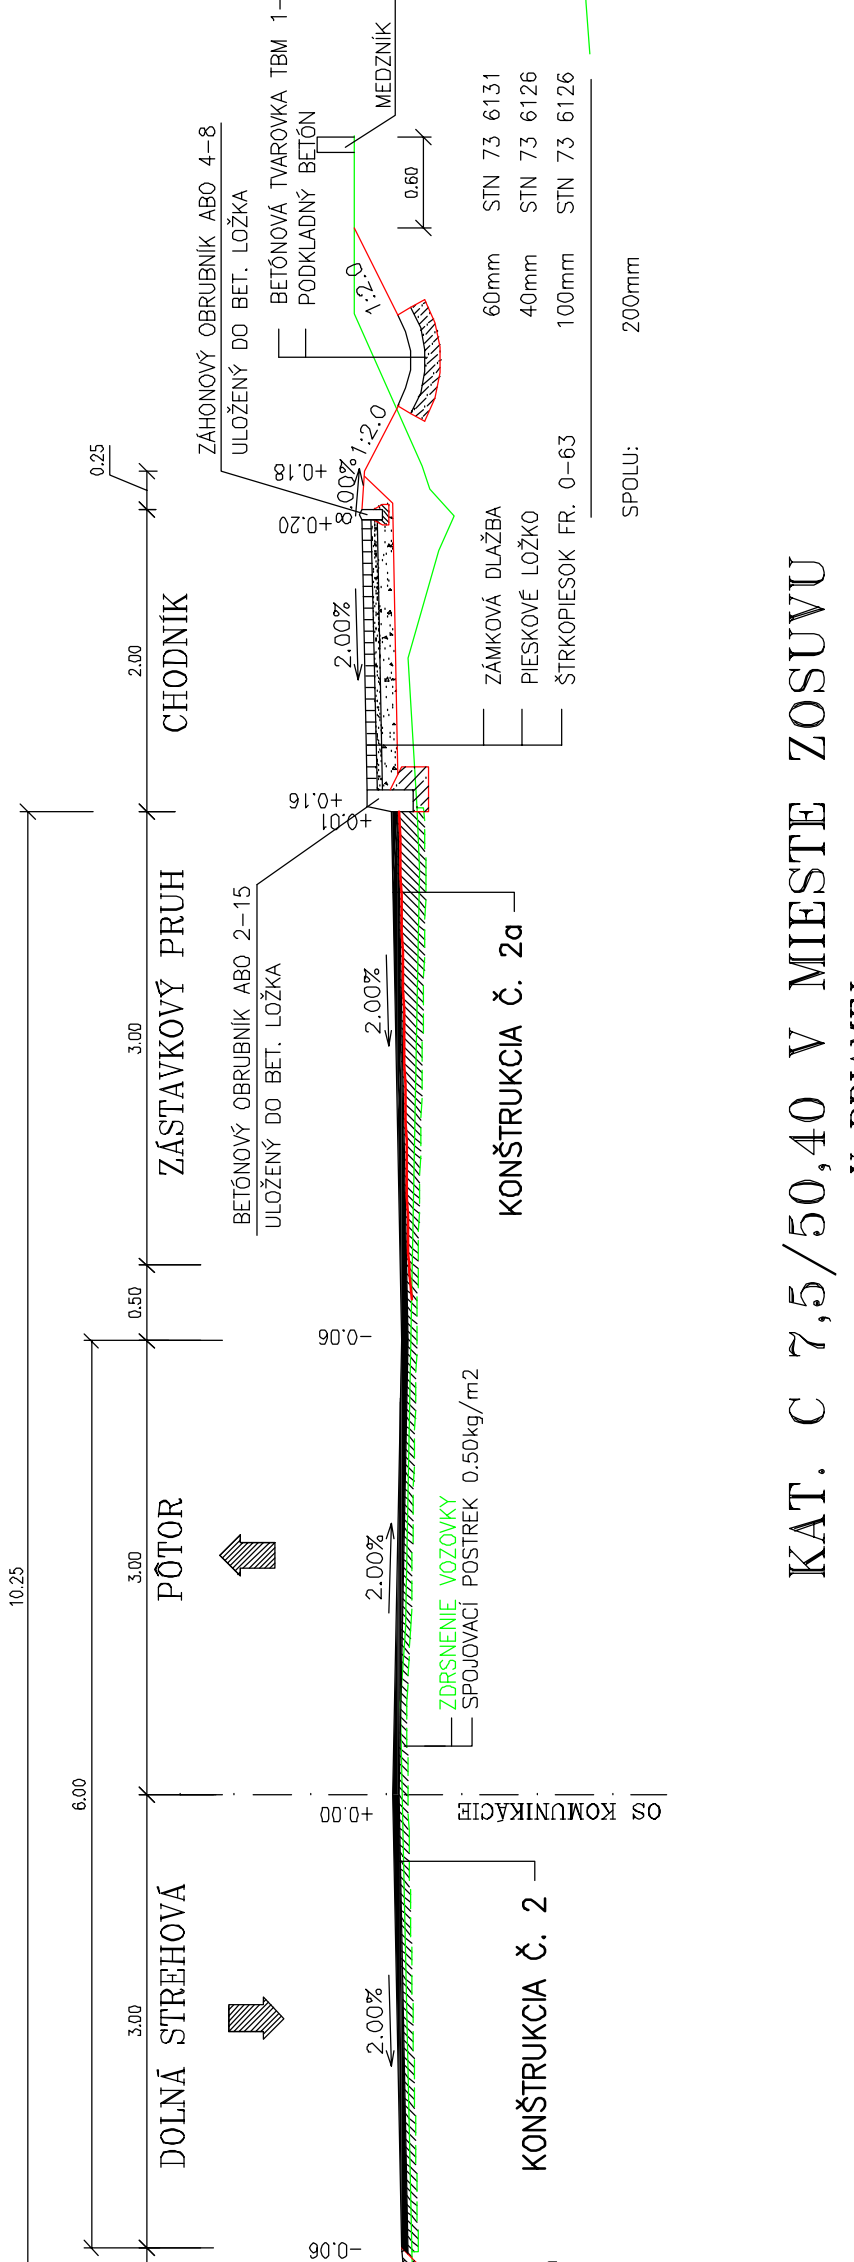
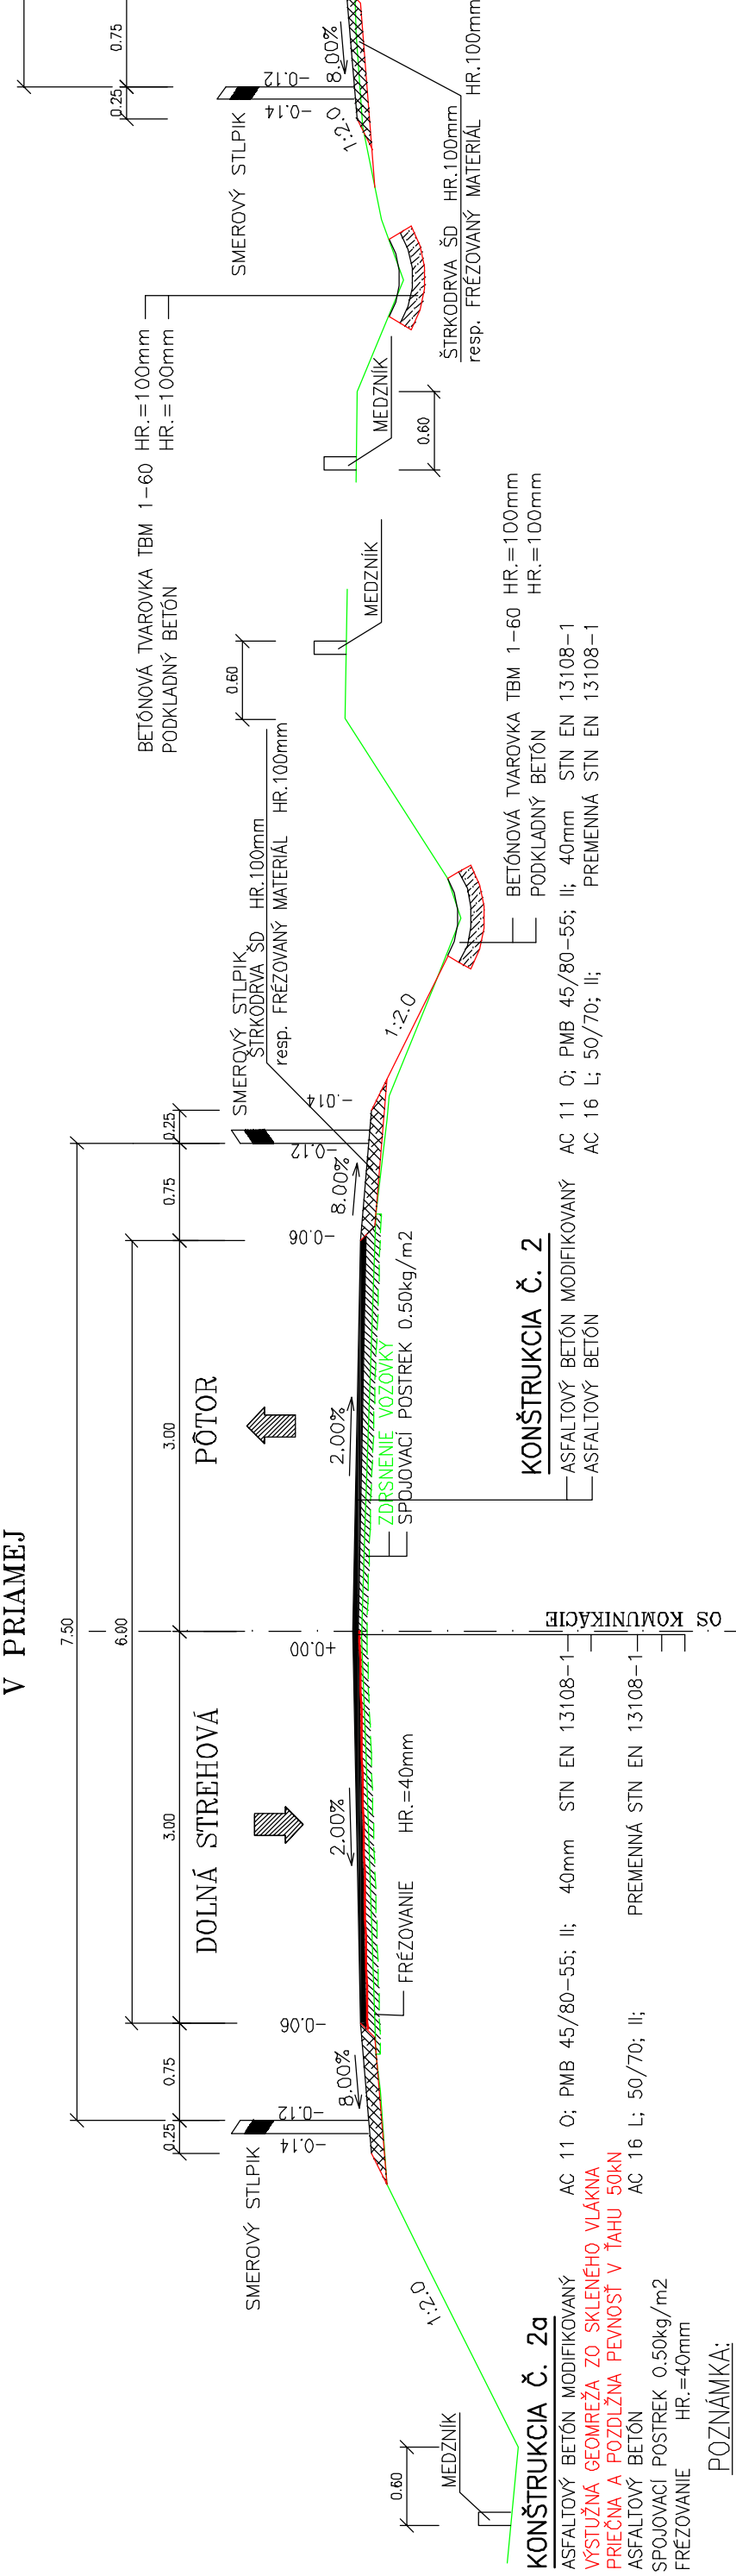
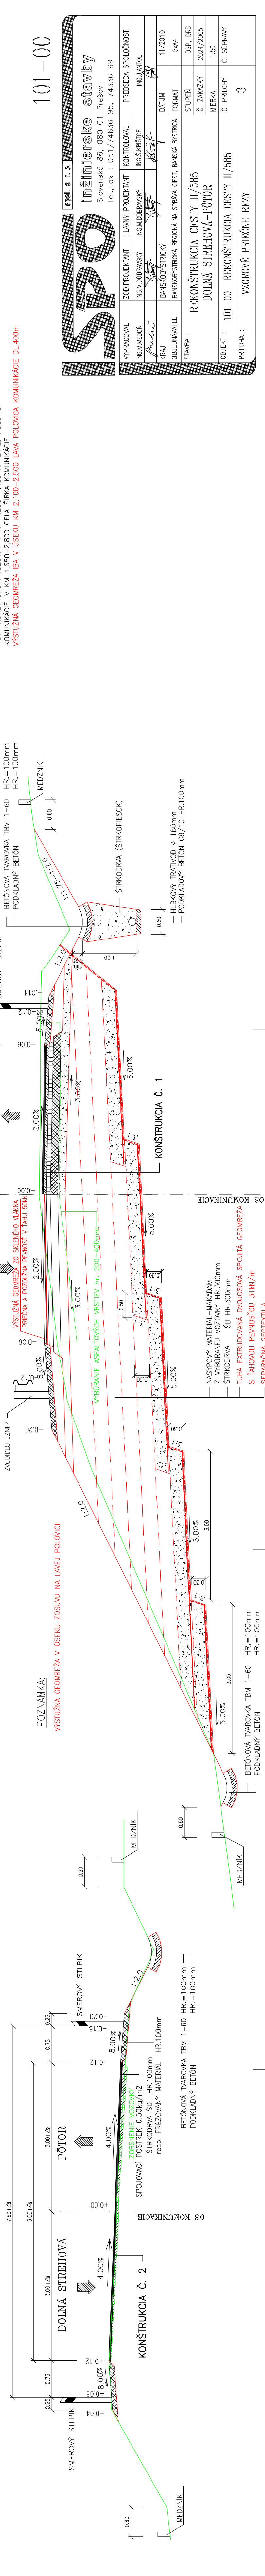



KAT. C 7,5/50,40 SO ZASTAVKOVÝM PRUHO
V PRIAMEJ

KAT. C 7,5/50,40
V OBLÚKU

POZNÁMKA:

NOVÁ KONŠTRUKCIA VOZOVKY V KM 1,250–1,450 NA LAVEJ POLOVICI KOMUNIKÁCIE, V KM 1,650–2,800 CELÁ ŠÍRKA KOMUNIKÁCIE
VÝSTUŽNÁ GEOMREŽA IBA V ÚSEKU KM 2,100–2,500 LAVA POLOVICA KOMUNIKÁCIE DL.400m

101-00

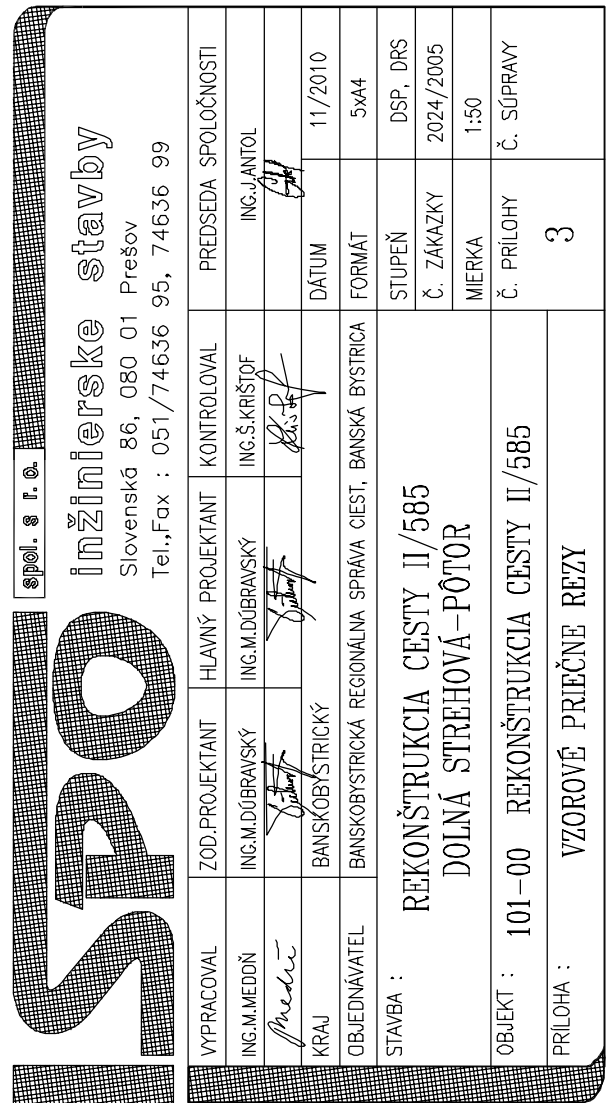[illegible]