PÔDORYS
M 1:50

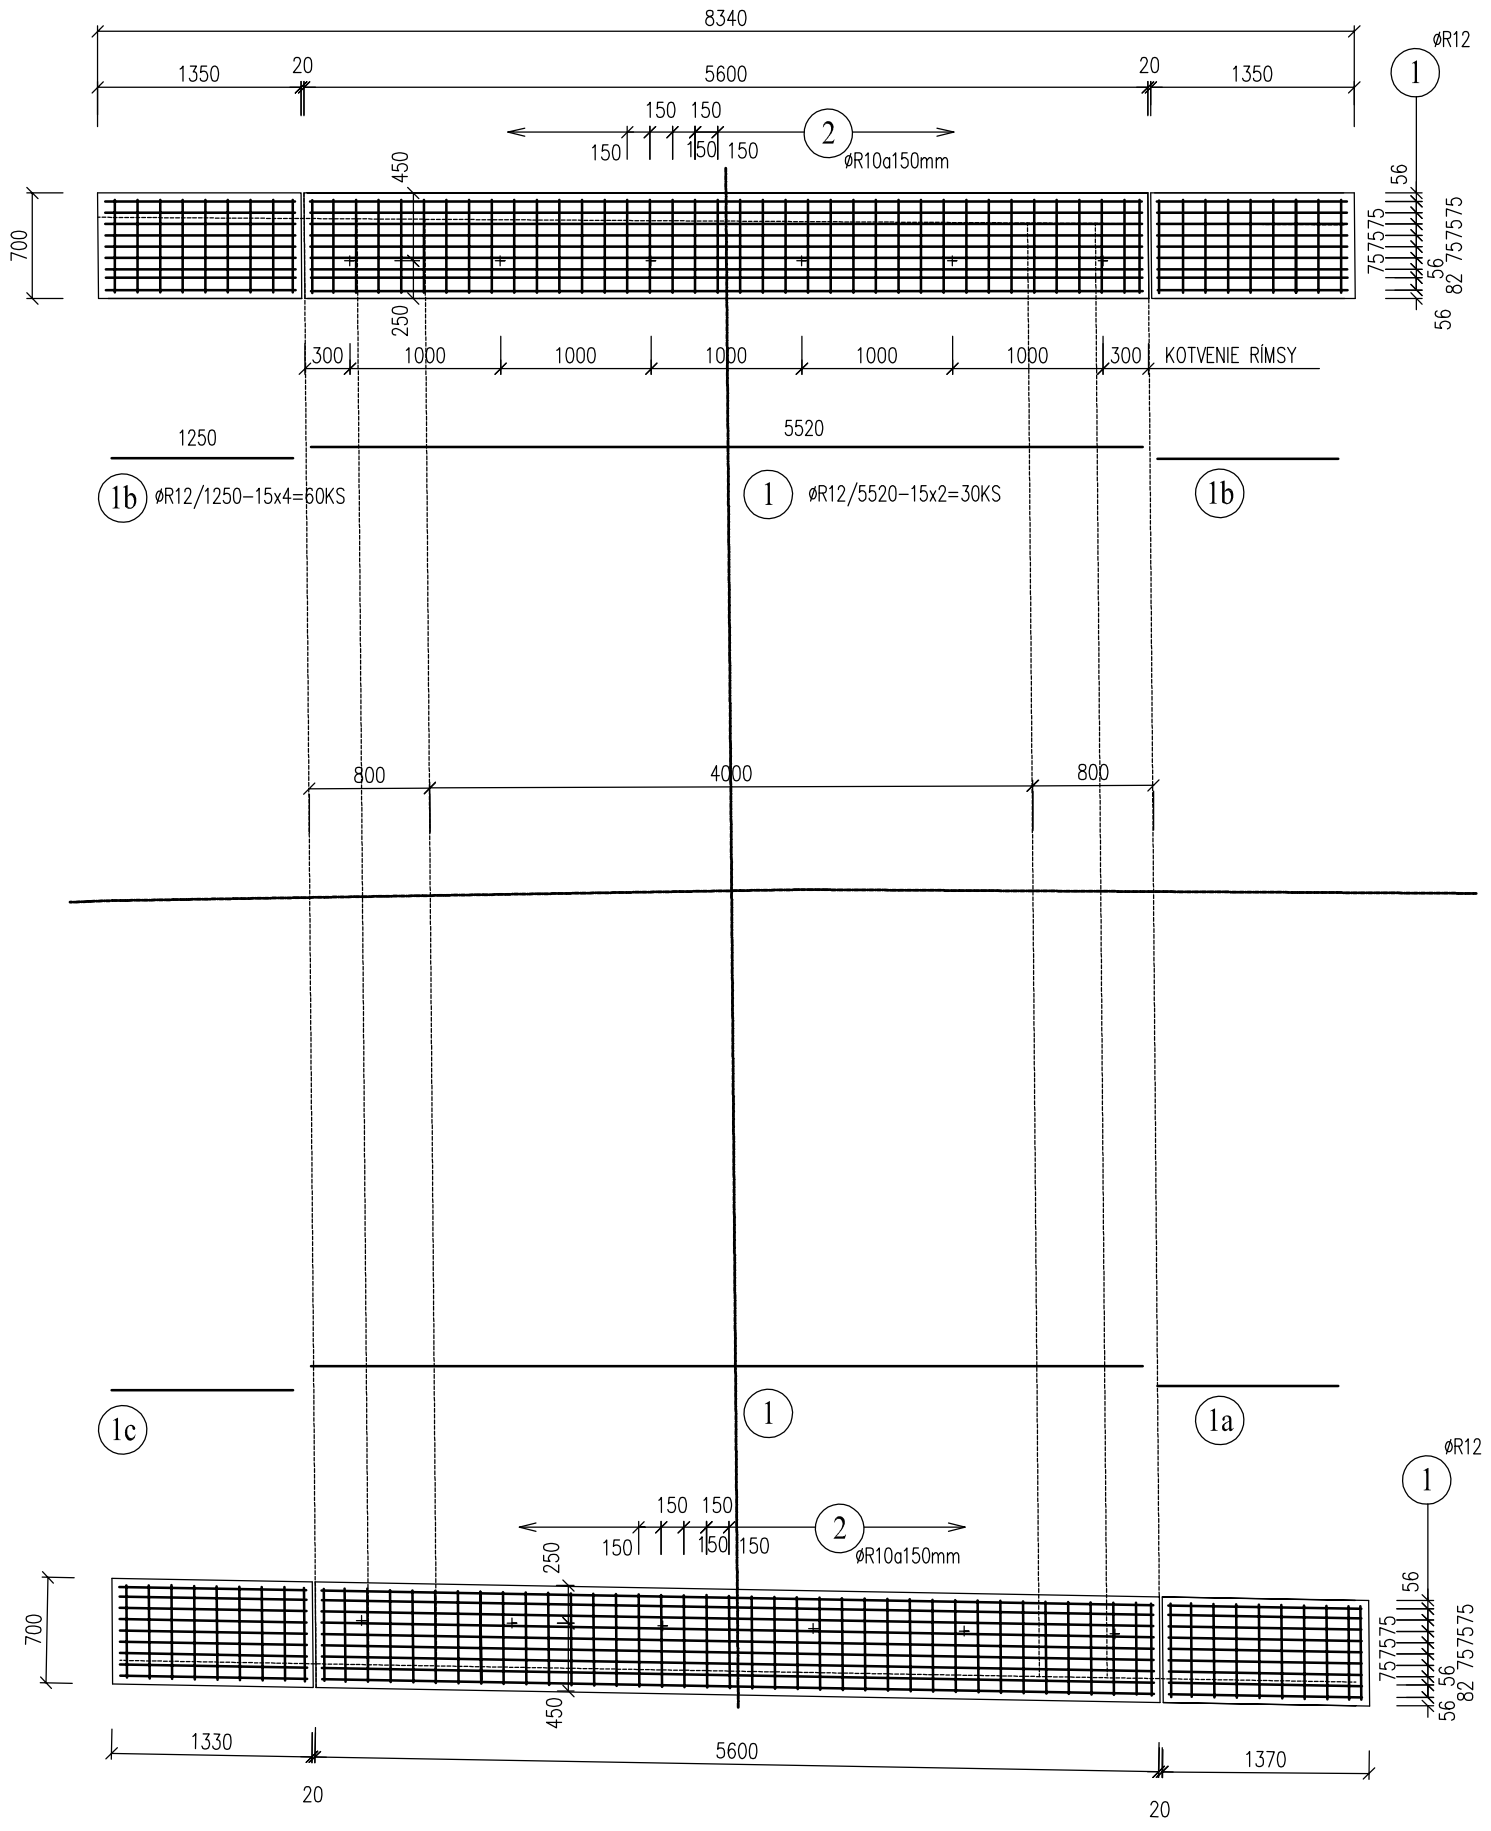

REZ B-B
M 1:25

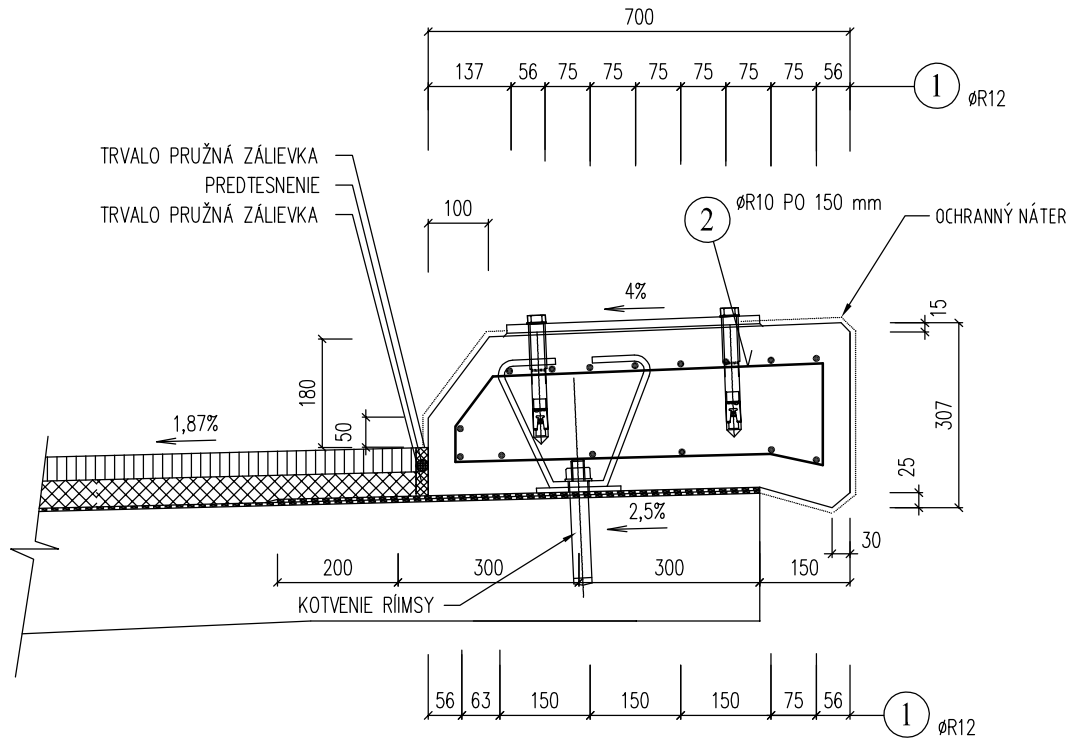

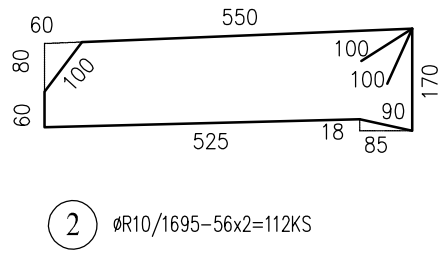

DETAIL KOTVY RÍMSY
M 1:20

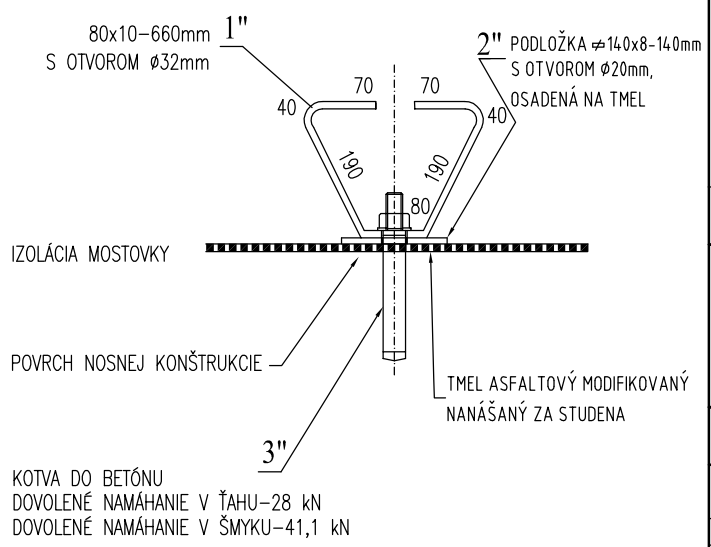

VÝKAZ MATERIÁLU PRE KOTV. RÍMS

POLOŽKA	PRIEREZ (mm)	KS	KG/KS	CELKOM
1"	PÁSOVINA ⇔ 80x10-680	12	4,27	51,24
2"	PODLOŽKA 140x8-140	12	1,231	14,772
3"	KOTVA HSL-R M16/50	12		
HMOTNOSŤ SPOLU			(kg)	66,012

DETAIL ZÁLIEVKY RÍMSY

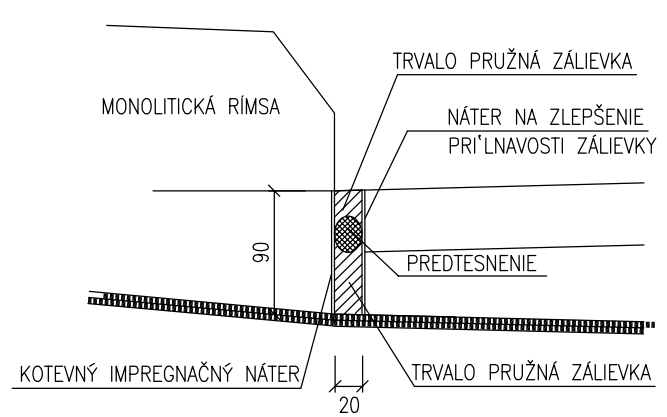

VÝKAZ VÝSTUŽE RÍMS

Č.POL.	Dĺžka (m)		Poč.kusov	Dĺžka (m)	
	ø10	ø12	(ks)	ø10	ø12
1	–	5,52	30	–	165,60
1a	–	1,27	15	–	19,05
1b	–	1,25	30	–	37,50
1c	–	1,25	15	–	18,75
2	1,695	–	113	191.5	–
Dĺžka spolu (kg)				191.5	241,35
Hmotnosť kg/m				0,617	0,888
Hmotnosť spolu (kg)				118.20	214,32
Celková hmotnosť+spoj.mat. (kg)				383,0	

STAVEBNÉ MATERIÁLY:	PRISLÚCHAJÚCE PRÍLOHY:
BETÓN: RÍMSA: C35/45 -XC4, XD3, XF4 (SK)	VÝKRES TVARU:
OCEĽ: 10 505 (R)	VÝKRES VÝSTUŽE: 8
PRVÁ / POSLEDNÁ POLOŽKA: 1 / 2	VYNECHANÉ:
POZNÁMKY:	

KRYTIE VÝSTUŽE [mm]:

STAVEBNÝ PRVOK:	RÍMSA							
	min c	nom c	min c	nom c	min c	nom c	min c	nom c
VNÚTORNÉ/SPODNÉ	40	50						
VONKAJŠIE/HORNÉ	40	50						

MINIMÁLNY VNÚTORNÝ PRIEMER ZAKRIVENIA VLOŽIEK dr[mm]:

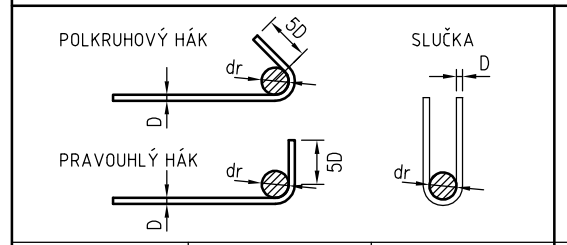

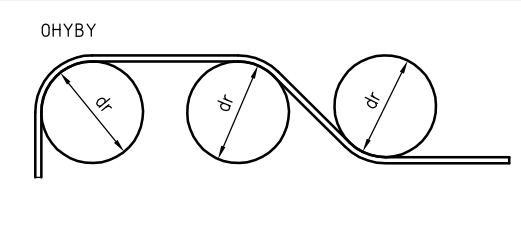

øD	≦ 20mm	> 20mm	t [mm]	≥ 100	50<t≦100	< 50
ødr	4D	7D	ødr	10D	15D	20D

201-00

SPO spol. s r.o.
inžinierske stavby
Slovenská 86, 080 01 Prešov
Tel.,Fax : 051/74636 95, 74636 99

VYPRACOVAL	ZOD.PROJEKTANT	HLAVNÝ PROJEKTANT	KONTROLOVAL	PREDSEDA SPOLOČNOSTI
ING.J.KURUC	ING.J.KURUC	ING.M.DÚBRAVSKÝ	ING.J.ANTOL	ING.J.ANTOL

KRAJ	BANSKOBYSTRICKÝ	DÁTUM	11/2010
OBJEDNÁVATEĽ	BANSKOBYSTRICKÁ REGIONÁLNA SPRÁVA CIEST, BB	FORMÁT	3xA4
STAVBA :	REKONŠTRUKCIA CESTY II/585 DOLNÁ STREHOVÁ-PÔTOR	STUPEŇ	DSP, DRS
		Č. ZÁKAZKY	2024/2005
		MIERKA	1:50
OBJEKT :	201-00 REKONŠTRUKCIA MOSTA 585-18 V KM 0,342	Č. PRÍLOHY	Č. SÚPRAVY
PRÍLOHA :	VÝKRES RÍMSY	8	