




PÔDORYS  
M 1:100

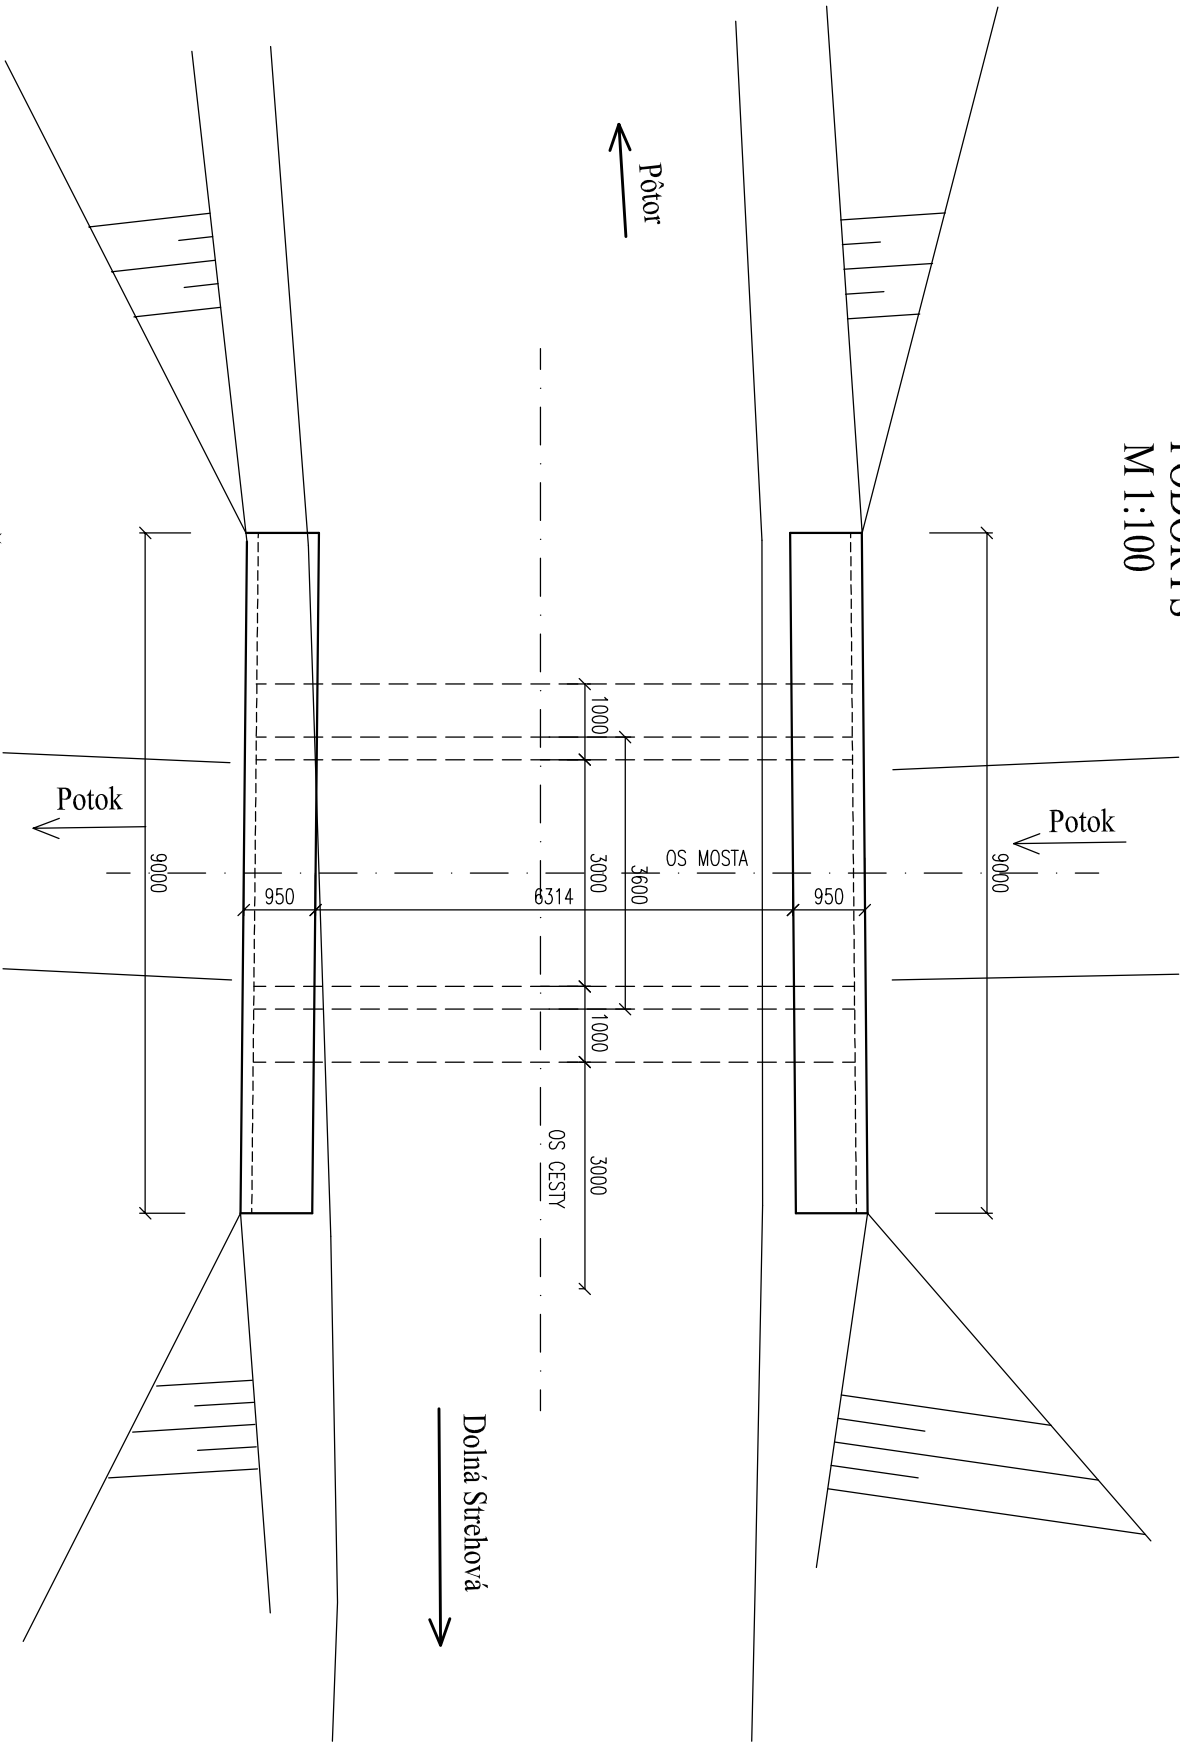

POZDĽŽNÝ REZ  
M 1:100

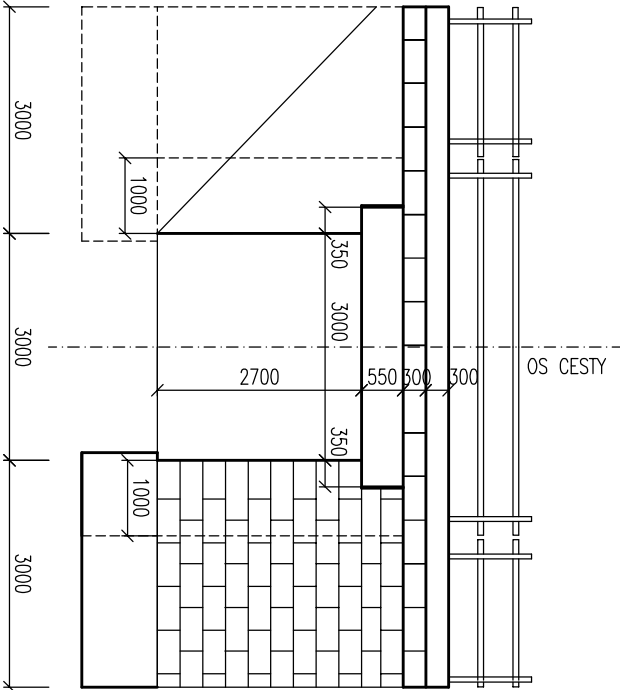

PRIEČNY REZ  
M 1:100

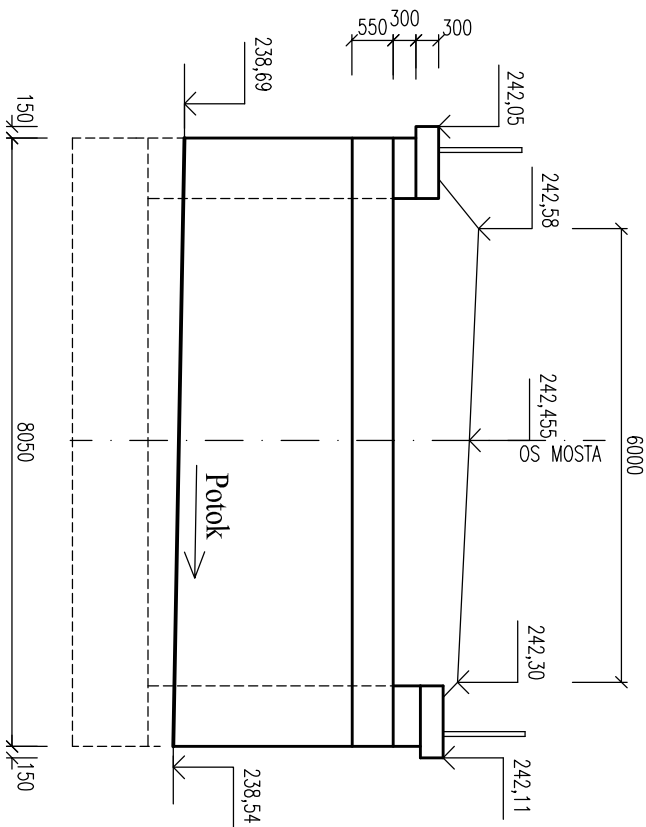

202-00

**SPO**

**inžinierske stavby**

spol. s r. o.

Slovenská 86, 080 01 Prešov

Tel., Fax : 051/74636 95, 74636 99

VYPRACOVANÉ				ZOD. PROJEKTANT	HLAVNÝ PROJEKTANT	KONTROLOVANÉ	PREDSEDA SPOLOČNOSTI
ING. J. KURJČ		ING. J. KURJČ		ING. M. DUBRAVSKÝ		ING. J. ANTOL	ING. J. ANTOL
KRAJ		BANSKOBYSSTRICKÝ					
OBJEDNÁVATEL		BANSKOBYSSTRICKÁ REGIONÁLNA SPRÁVA CIEST, BB					
STAVBA :		REKONŠTRUKCIA CESTY II/585 DOLNÁ STREHOVÁ – PÔTOR					
OBJEKT :		202-00 REKONŠTRUKCIA MOSTA 585-19 V KM 1,712					
PRÍLOHA :		PREHLADNÝ VÝKRES – STARÝ STAV					