




PÔDORYS
M 1:50

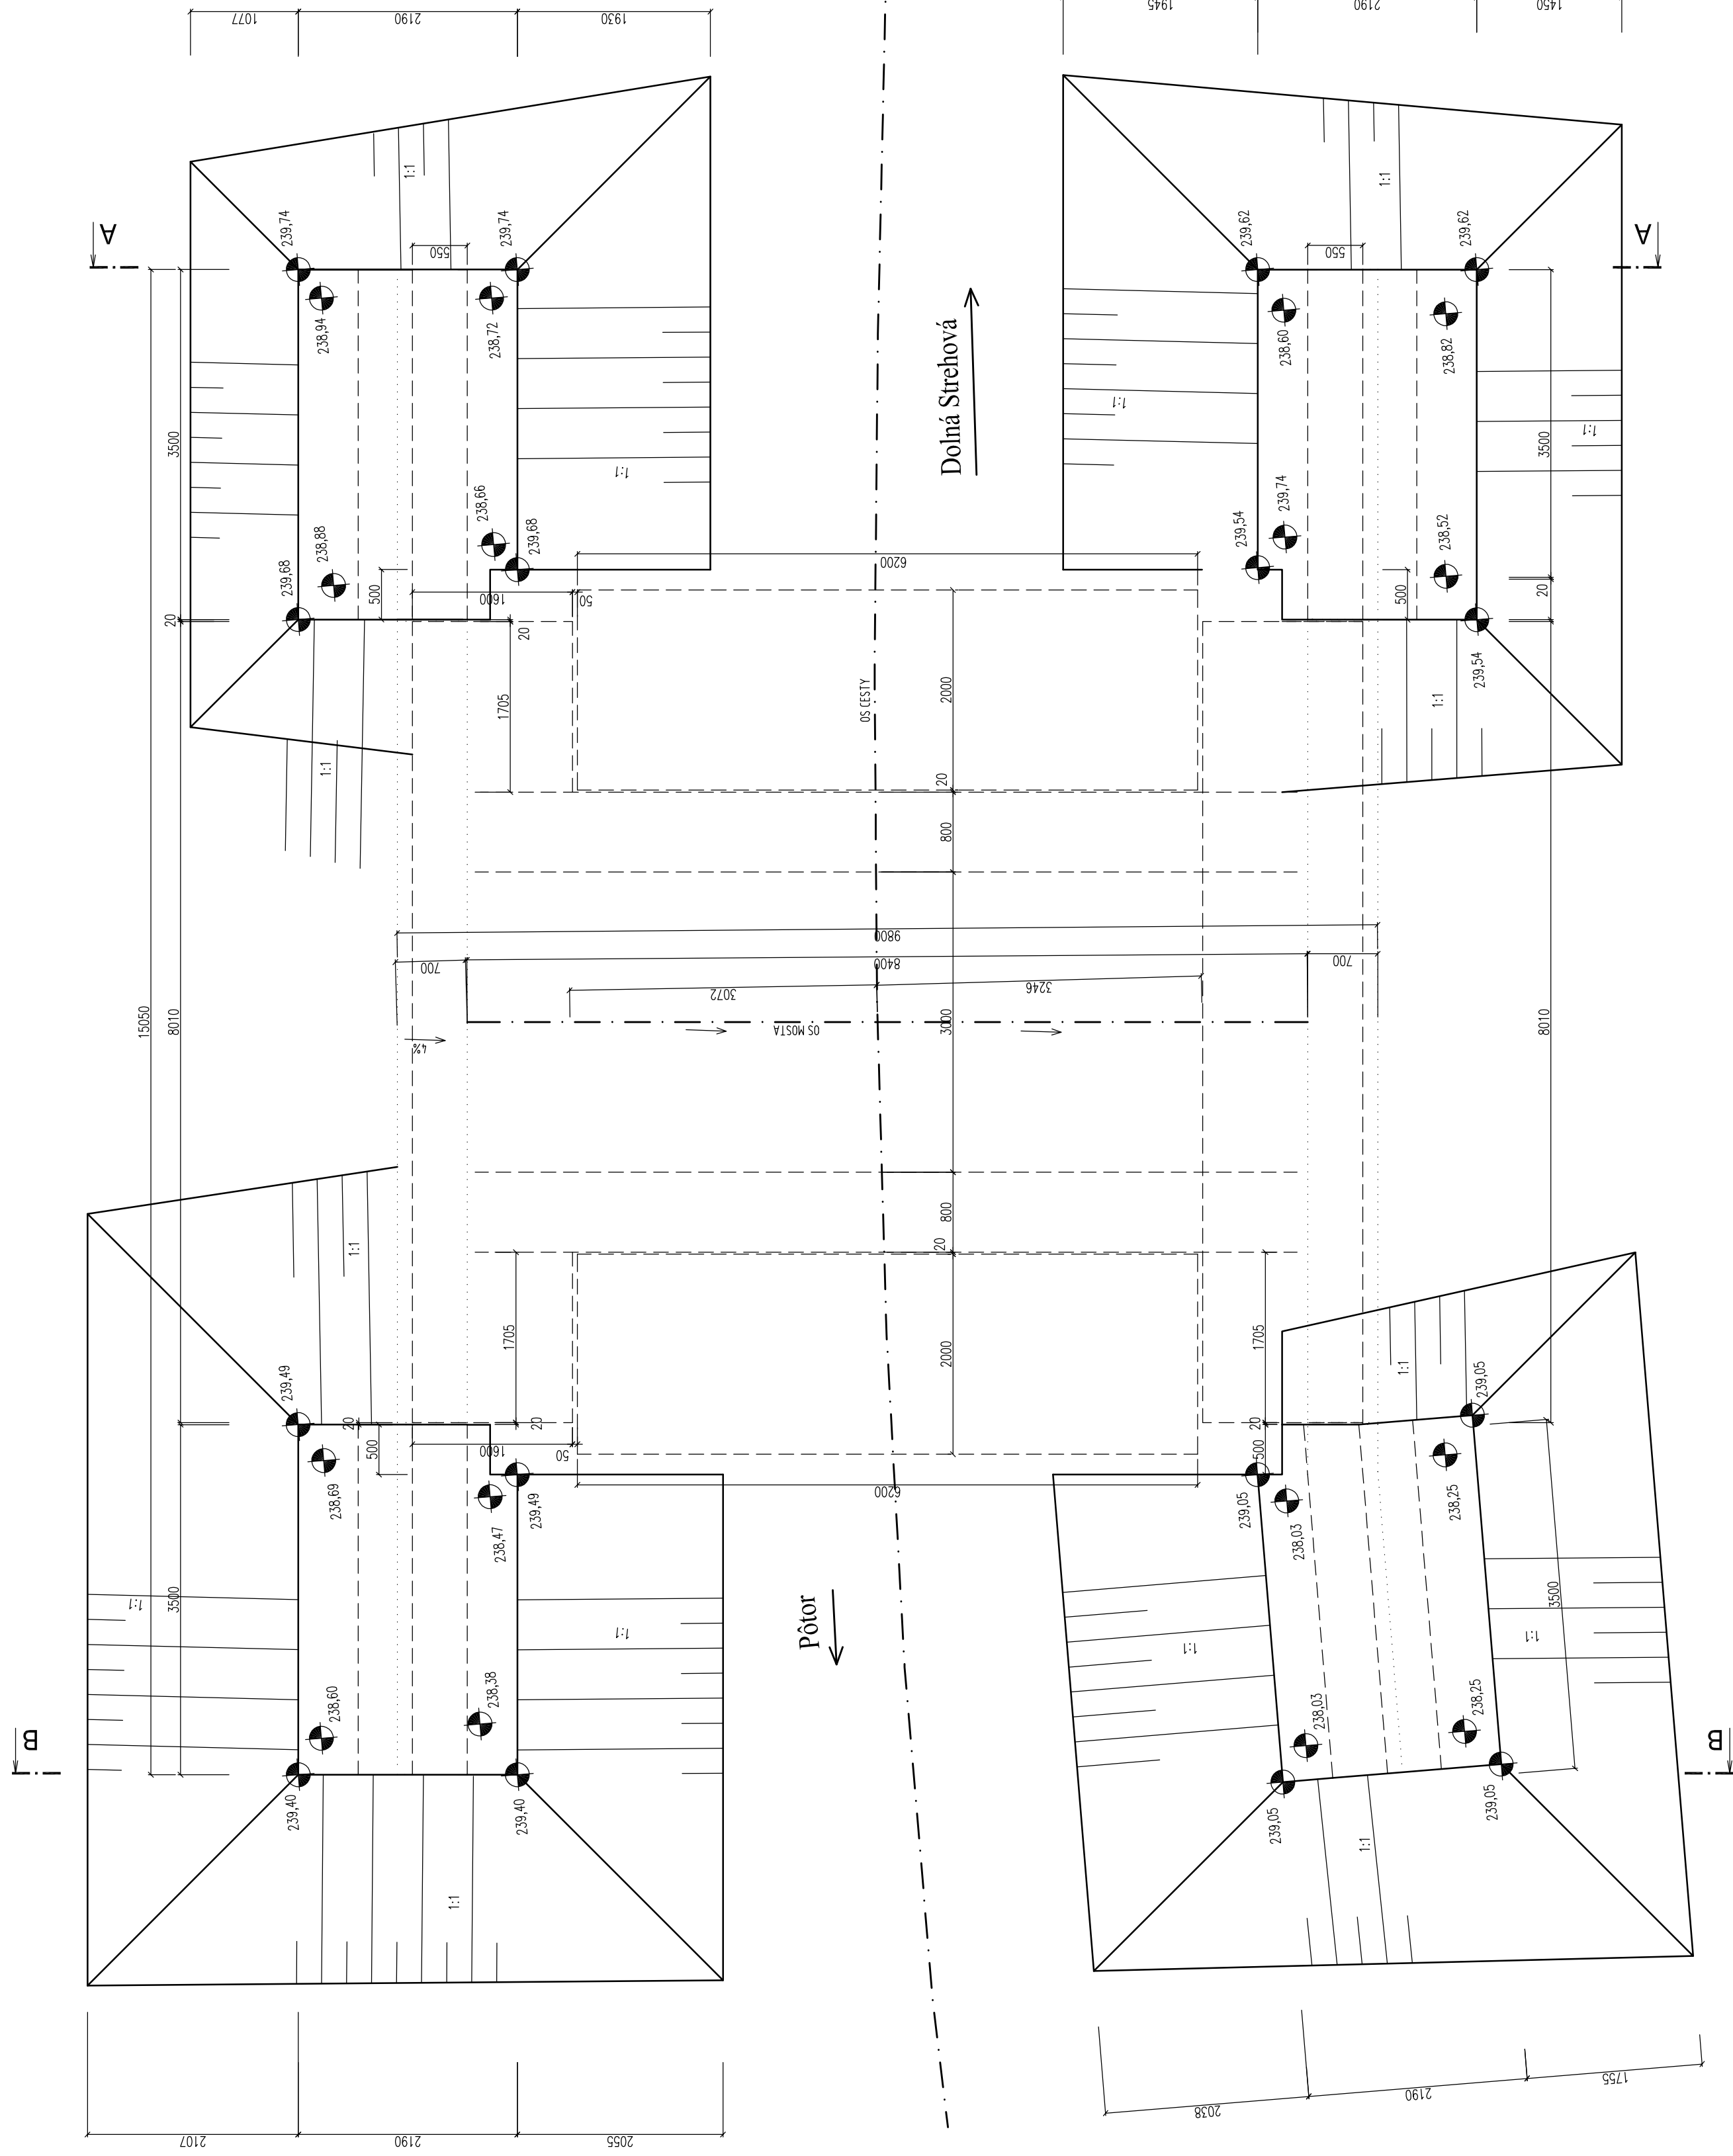

REZ A-A
M 1:50

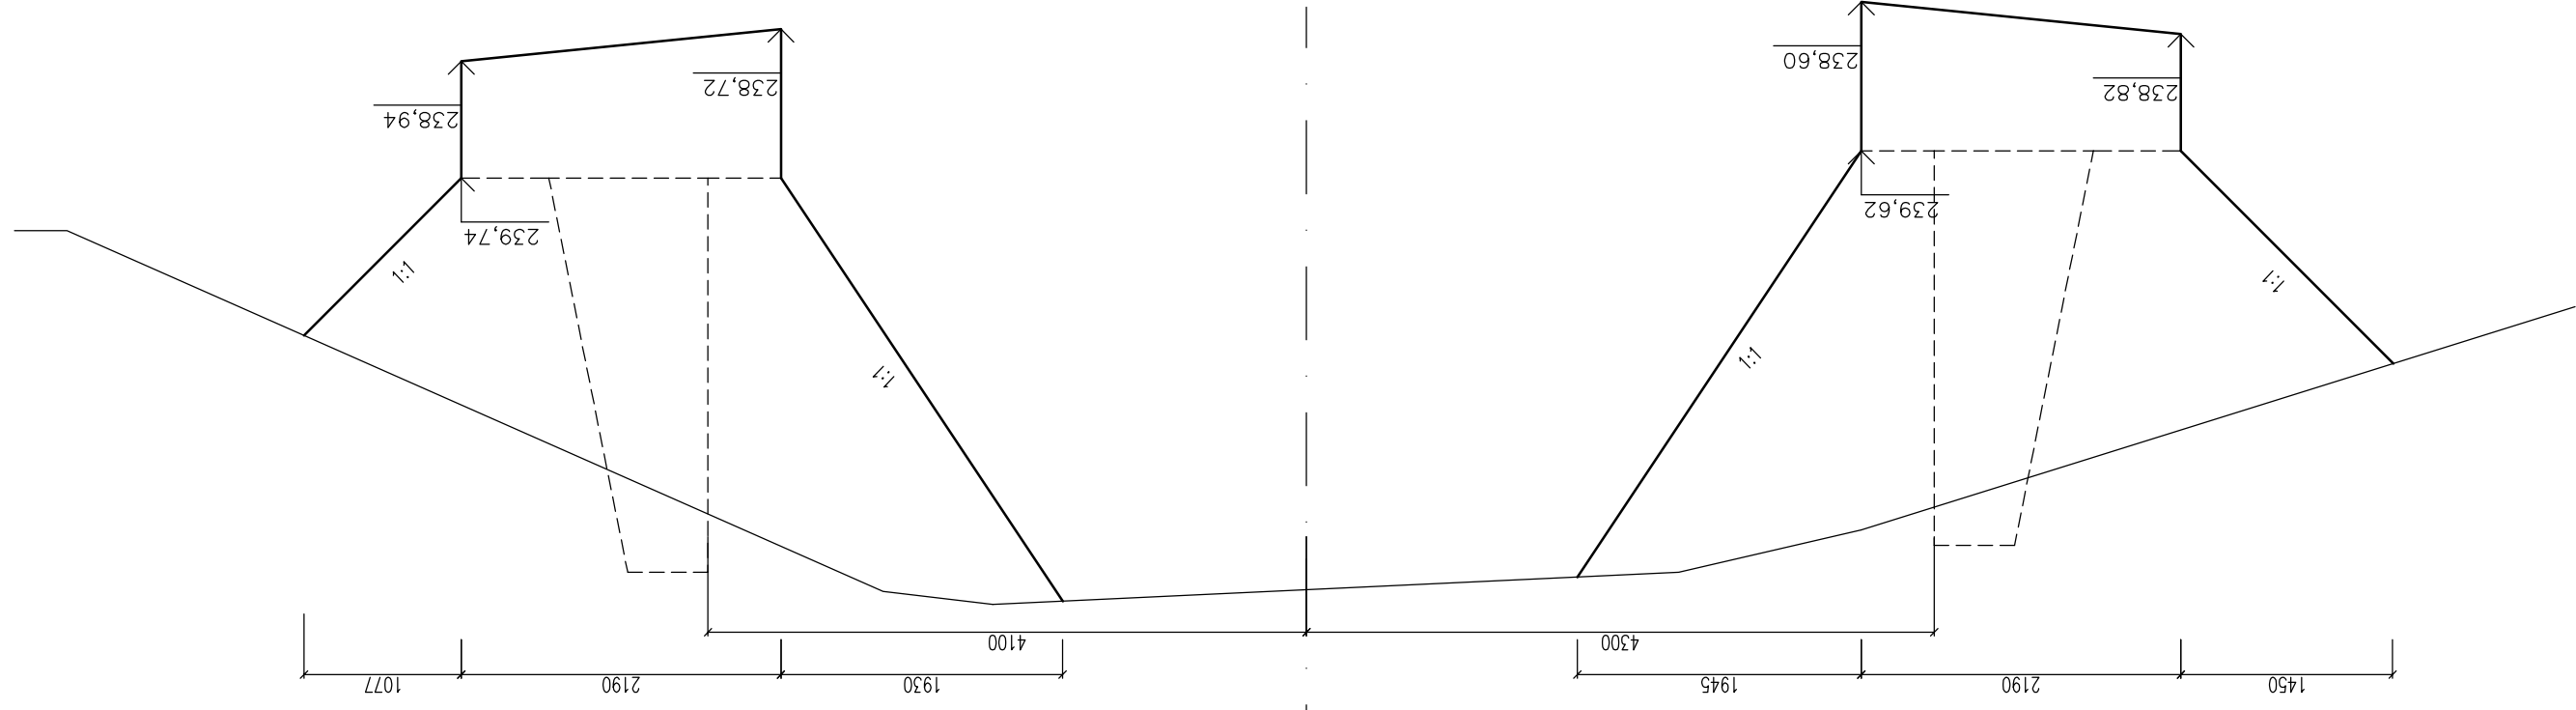

REZ B-B
M 1:50

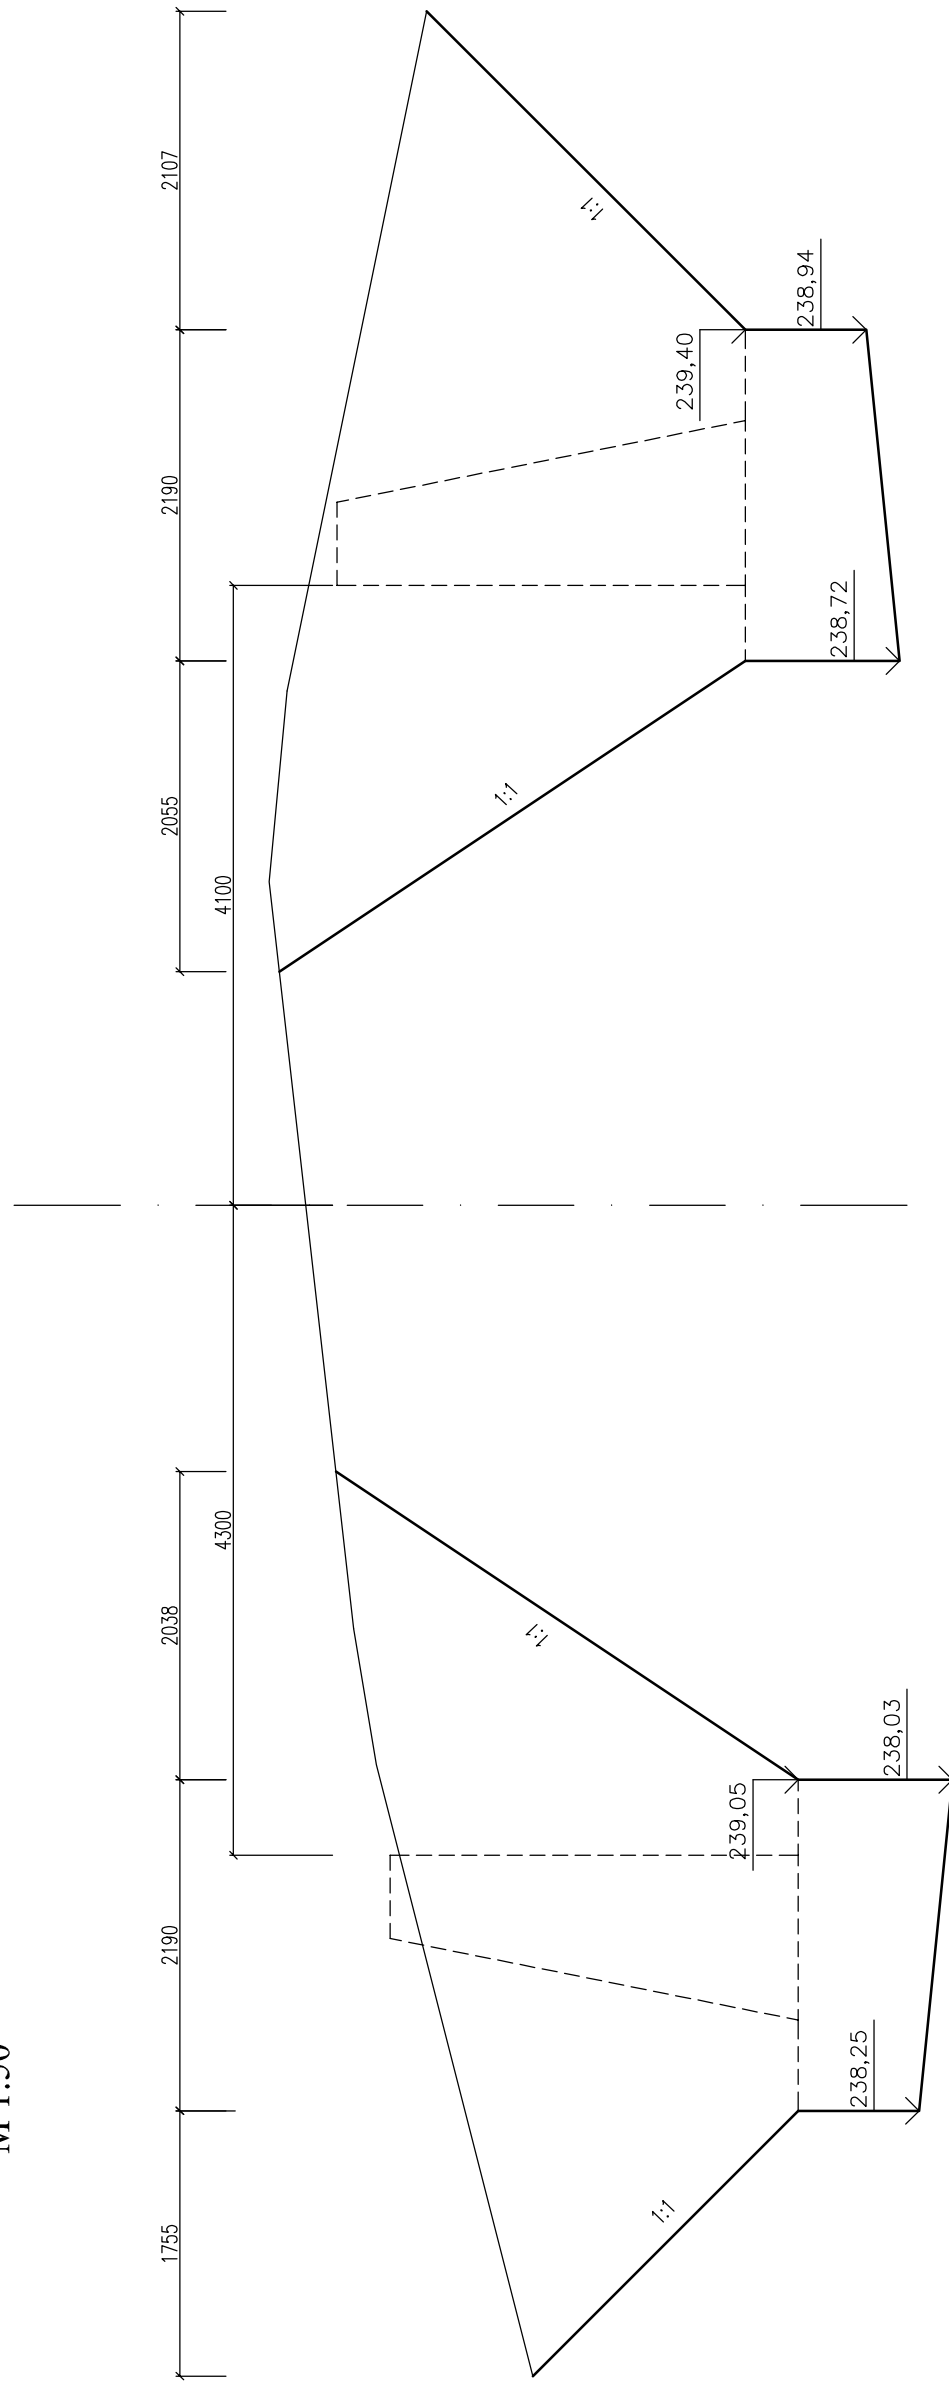

202-00

SPO						spol. s r.o.	
inžinierske stavby							
Slovenská 86, 080 01 Prešov Tel./Fax : 051/74636 99							
VÝPRAVČOVÁ	ZOD.PROJEKTANT	Hlavný PROJEKTANT	KONTROLÓVAL	PREDSEDA SPOLOČNOSTI	DATUM	STUPEN	Č. SPRÁVY
ING.JURKOJČ	ING.JURKOJČ	ING.JURKOJČ	ING.JANČULÍK	ING.JANČULÍK	11/2010	DSP_085	
KRAJ	BANSKOBYSTRICKÝ	BANSKOBYSTRICKÝ			FORMAT	Č. ZÁMAKY	MIERKA
				REKONŠTRUKCIA CESTY II/585 DOLNÁ STRIEHOVA-POTOR			
OBJEDAVATEL	BANSKOBYSTRICKÁ REGIONÁLNA SPRÁVA CIEST, BB						
STARGA :	REKONŠTRUKCIA MOSTA 665-19 V KM 1,712						
OBJEKT :	202-00 REKONŠTRUKCIA MOSTA 665-19 V KM 1,712						
PRÍLOHA :	VÝKRES VÝKOPOV PRE KRDIA						
				5			