




PÔDORYS
M 1:100

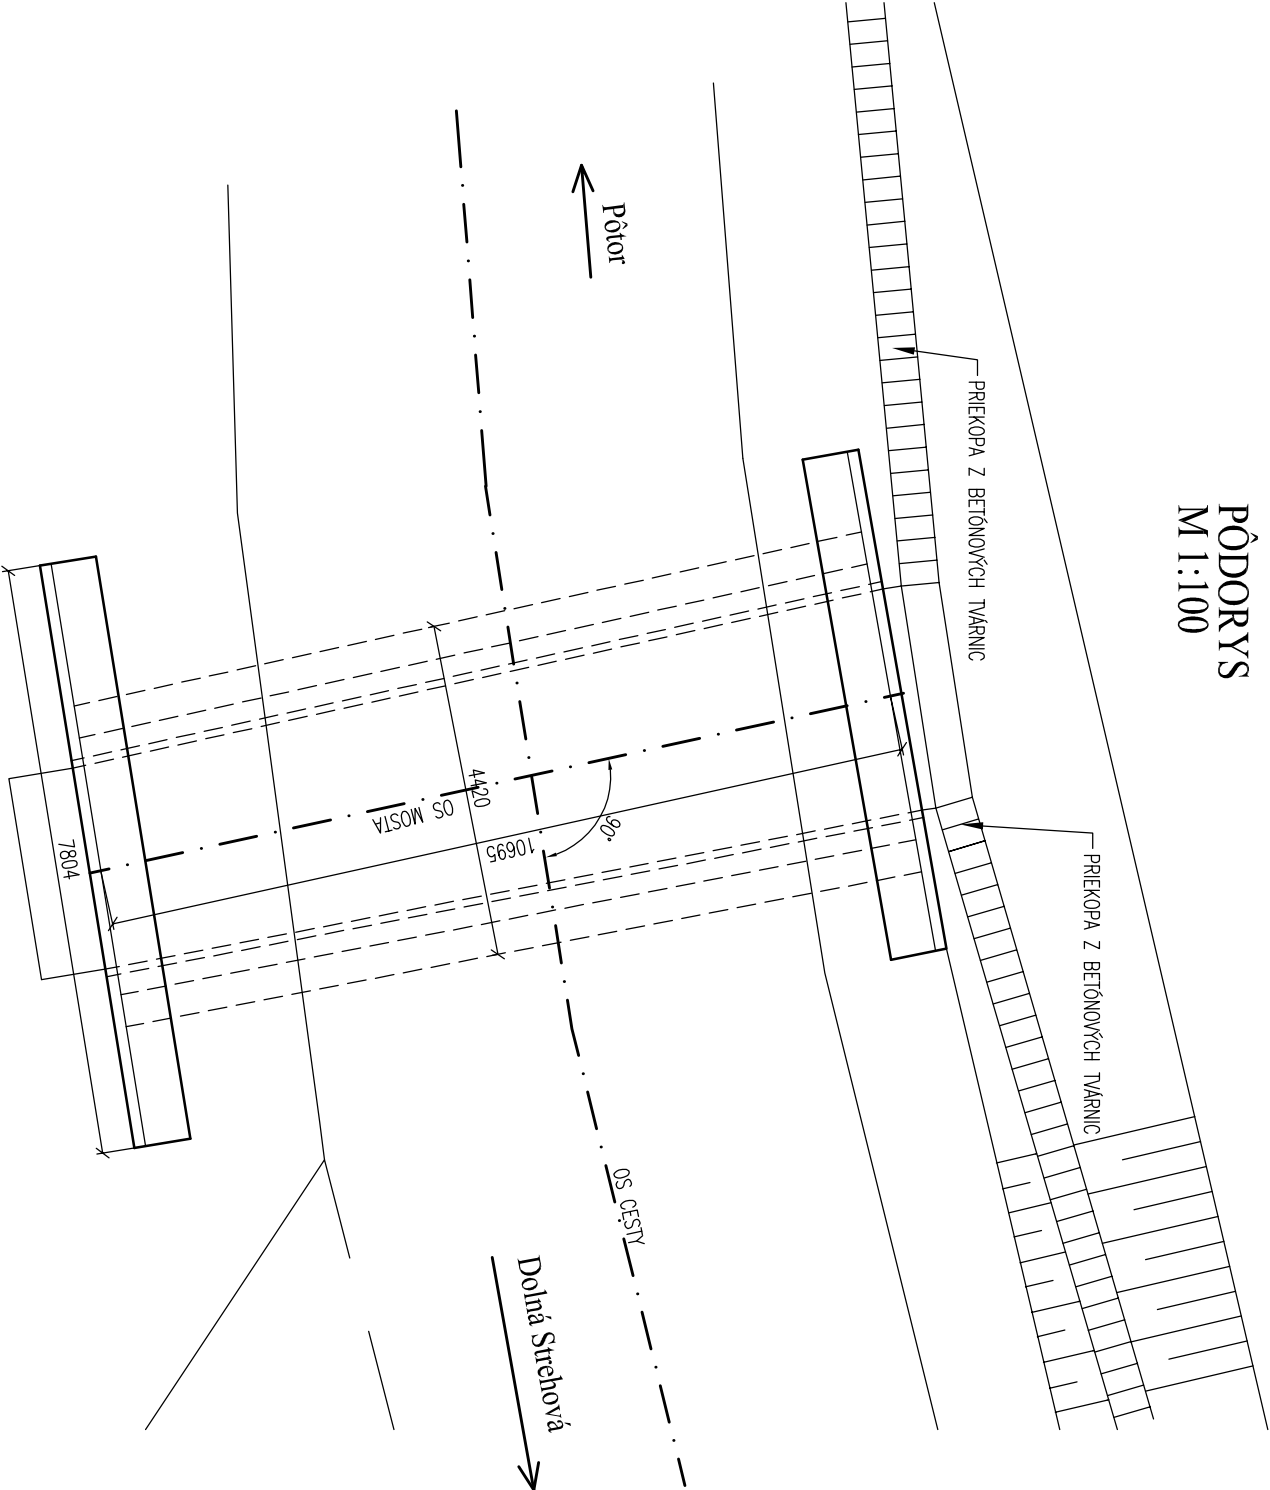

PRIEČNY REZ
M 1:100

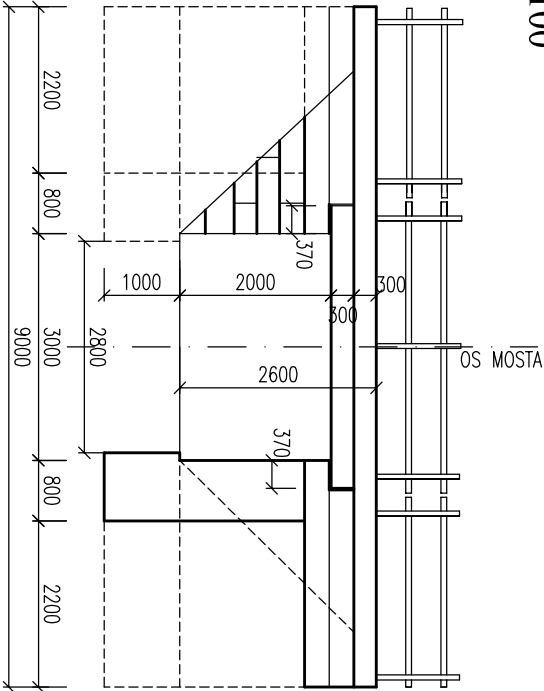

POZDĹŽNY REZ
M 1:100

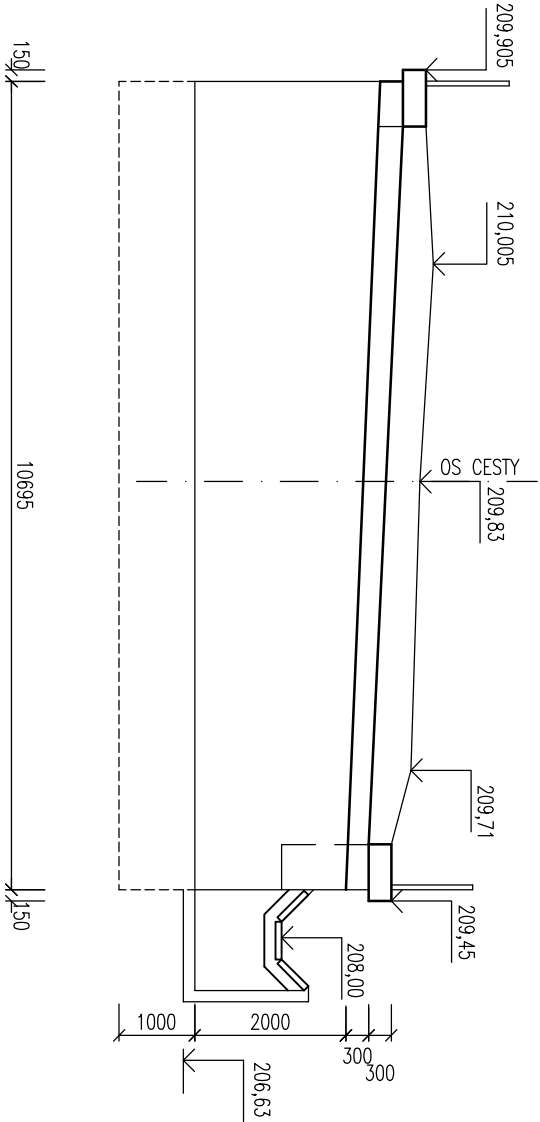

203-00

SPO

inžinierske stavby

spol. s r. o.

Slovenská 86, 080 01 Prešov

Tel., Fax : 051 / 74636 95, 74636 99

VIPRACOVAL	ZOD.PROJEKTANT	HLAVNÝ PROJEKTANT	KONTROLOVAL	PREDSEDA SPOLOČNOSTI
ING.J.KURJČ	ING.J.KURJČ	ING.M.DUBRAVSKÝ	ING.J.ANTOL	ING.J.ANTOL
<i>Kurjč</i>	<i>Kurjč</i>	<i>Dubravský</i>	<i>Antol</i>	<i>Antol</i>
KRAJ	BANSKOBYSSTRICKÝ			DATUM
OBJEDNÁVATEL	BANSKOBYSSTRICKÁ REGIONÁLNA SPRÁVA CIEST, BB			FORMÁT
STAVBA :	REKONŠTRUKCIA CESTY II/585			STUPEŇ
	DOLNÁ STREHOVÁ-PÔTOR			Č. ZAKAZKY
				MIERKA
OBJEKT :	203-00 REKONŠTRUKCIA MOSTA 585-20 V KM 2,782			Č. PRÍLOHY
PRÍLOHA :	PREHLADNÝ VÝKRES - STARÝ STAV			Č. SPRÁVY
	2.1			