PÔDORYS
M 1:50

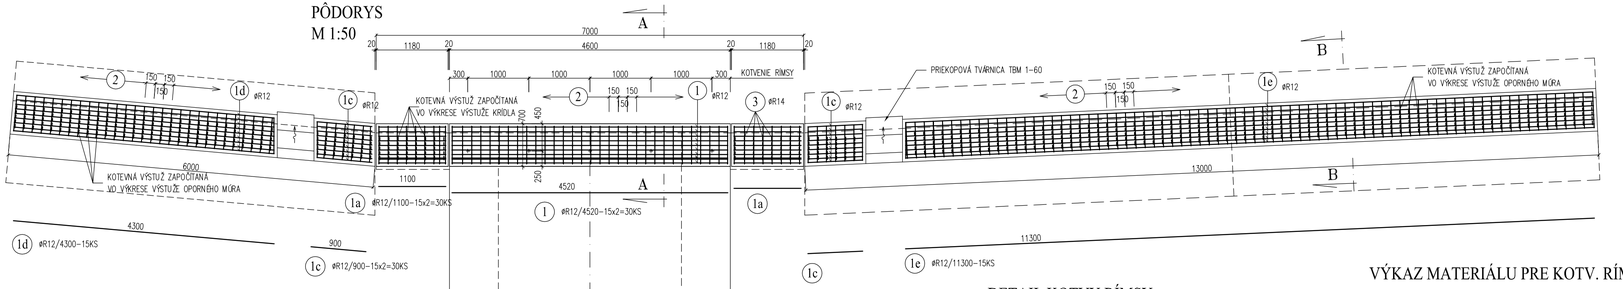

VÝKAZ VÝSTUŽE RÍMS

Č.POL.	Dĺžka (m)		Poč.kusov	Dĺžka (m)	
	⌀10	⌀12	(ks)	⌀10	⌀12
1	–	4,52	30	–	135,60
1a	–	1,10	30	–	33,00
1b	–	1,60	30	–	48,00
1c	–	0,90	30	–	27,00
1d	–	4,30	15	–	64,50
1e	–	11,30	15	–	169,50
2	1,695	–	224	379,68	
Dĺžka spolu (kg)				379,68	477,60
Hmotnosť kg/m				0,617	0,888
Hmotnosť spolu (kg)				235,00	425,00
Celková hmotnosť+spoj.mat. (kg)					759,0

TESNENIE DILATÁCIE

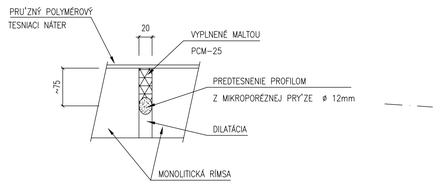

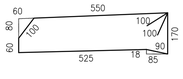

DETAIL KOTVY RÍMSY
M 1:20

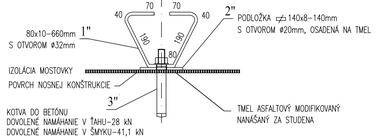

VÝKAZ MATERIÁLU PRE KOTV. RÍMS

POLOŽKA	PRIEREZ (mm)	KS	KG/KS	CELKOM
1"	PÁSOVINA ▱ 80x10-680	10	4,27	42,70
2"	PODLOŽKA 140x8-140	10	1,231	12,31
3"	KOTVA HSL-R M16/50	10		
HMOTNOSŤ SPOLU			(kg)	55,01

DETAIL ZÁLIEVKY RÍMSY

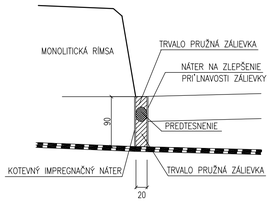

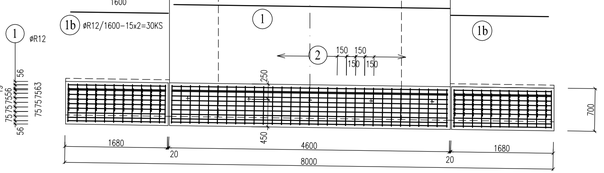

REZ A-A NA MOSTE
M 1:25

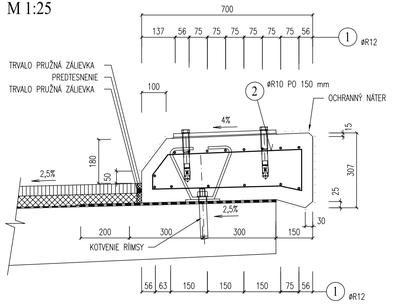

REZ B-B NA OPORNOM MÚRE
M 1:25

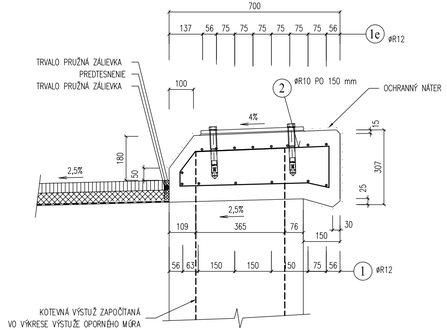

STAVEBNÉ MATERIÁLY:		PRISLÚCHAJÚCE PRÍLOHY:	
BETÓN: RÍMSA: C35/45 -XC4, XD3, XF4 (SK)		VÝKRES TVARU:	
OCEĽ: 10 505 (R)		VÝKRES VÝSTUŽE:	8
PRVÁ / POSLEDNÁ POLOŽKA: 1 / 2		VYNECHANÉ:	
POZNÁMKY:			

KRYTIE VÝSTUŽE [mm]:

STAVEBNÝ PRVOK:	RÍMSA							
	min c	nom c	min c	nom c	min c	nom c	min c	nom c
VNÚTORNÉ/SPODNÉ	40	50						
VONKAJŠIE/HORNÉ	40	50						

MINIMÁLNY VNÚTORNÝ PRIEMER ZAKRIVENIA VLOŽIEK dr[mm]:

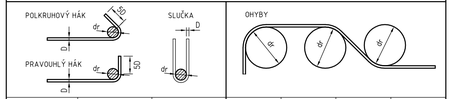

⌀D	≤ 20mm	> 20mm	t [mm]	≥ 100	50<t≤100	< 50
⌀dr	4D	7D	⌀dr	10D	15D	20D

203-00

ISPO spol. s r. o.
Inžinierske stavby
Slovenská 86, 080 01 Prešov
Tel.,Fax : 051/74636 95, 74636 99

VYPRACOVAL	ZOD.PROJEKTANT	HLAVNÝ PROJEKTANT	KONTROLOVAL	PREDSEDA SPOLOČNOSTI
ING.J.KURIC	ING.J.KURIC	ING.M.DÚBRAVSKÝ	ING.J.ANTOL	ING.J.ANTOL

KRAJ	BANSKOBYSTRICKÝ	DÁTUM	11/2010
OBJEDNÁVATEĽ	BANSKOBYSTRICKÁ REGIONÁLNA SPRÁVA CIEST, BB	FORMÁT	4xA4
STAVBA :	REKONŠTRUKCIA CESTY II/585 DOLNÁ STREHOVÁ-PÔTOR	STUPEŇ	DSP, DRS
		Č. ZÁKAZKY	2024/2005
OBJEKT : 203-00 REKONŠTRUKCIA MOSTA 585-20 V KM 2,782		MIERKA	1:50
PRÍLOHA : VÝKRES RÍMSY		Č. PRÍLOHY 8	Č. SÚPRAVY