PROSTREDIE S NEBEZPEČENSTVOM VÝBUCHU PLYNOV A PÁR

STN 33 2000-5-51, STN EN 60079-10

ZÓNA 2

E-02 Inštalácia prepočítavača Mac BAT 5 80-1000kPa

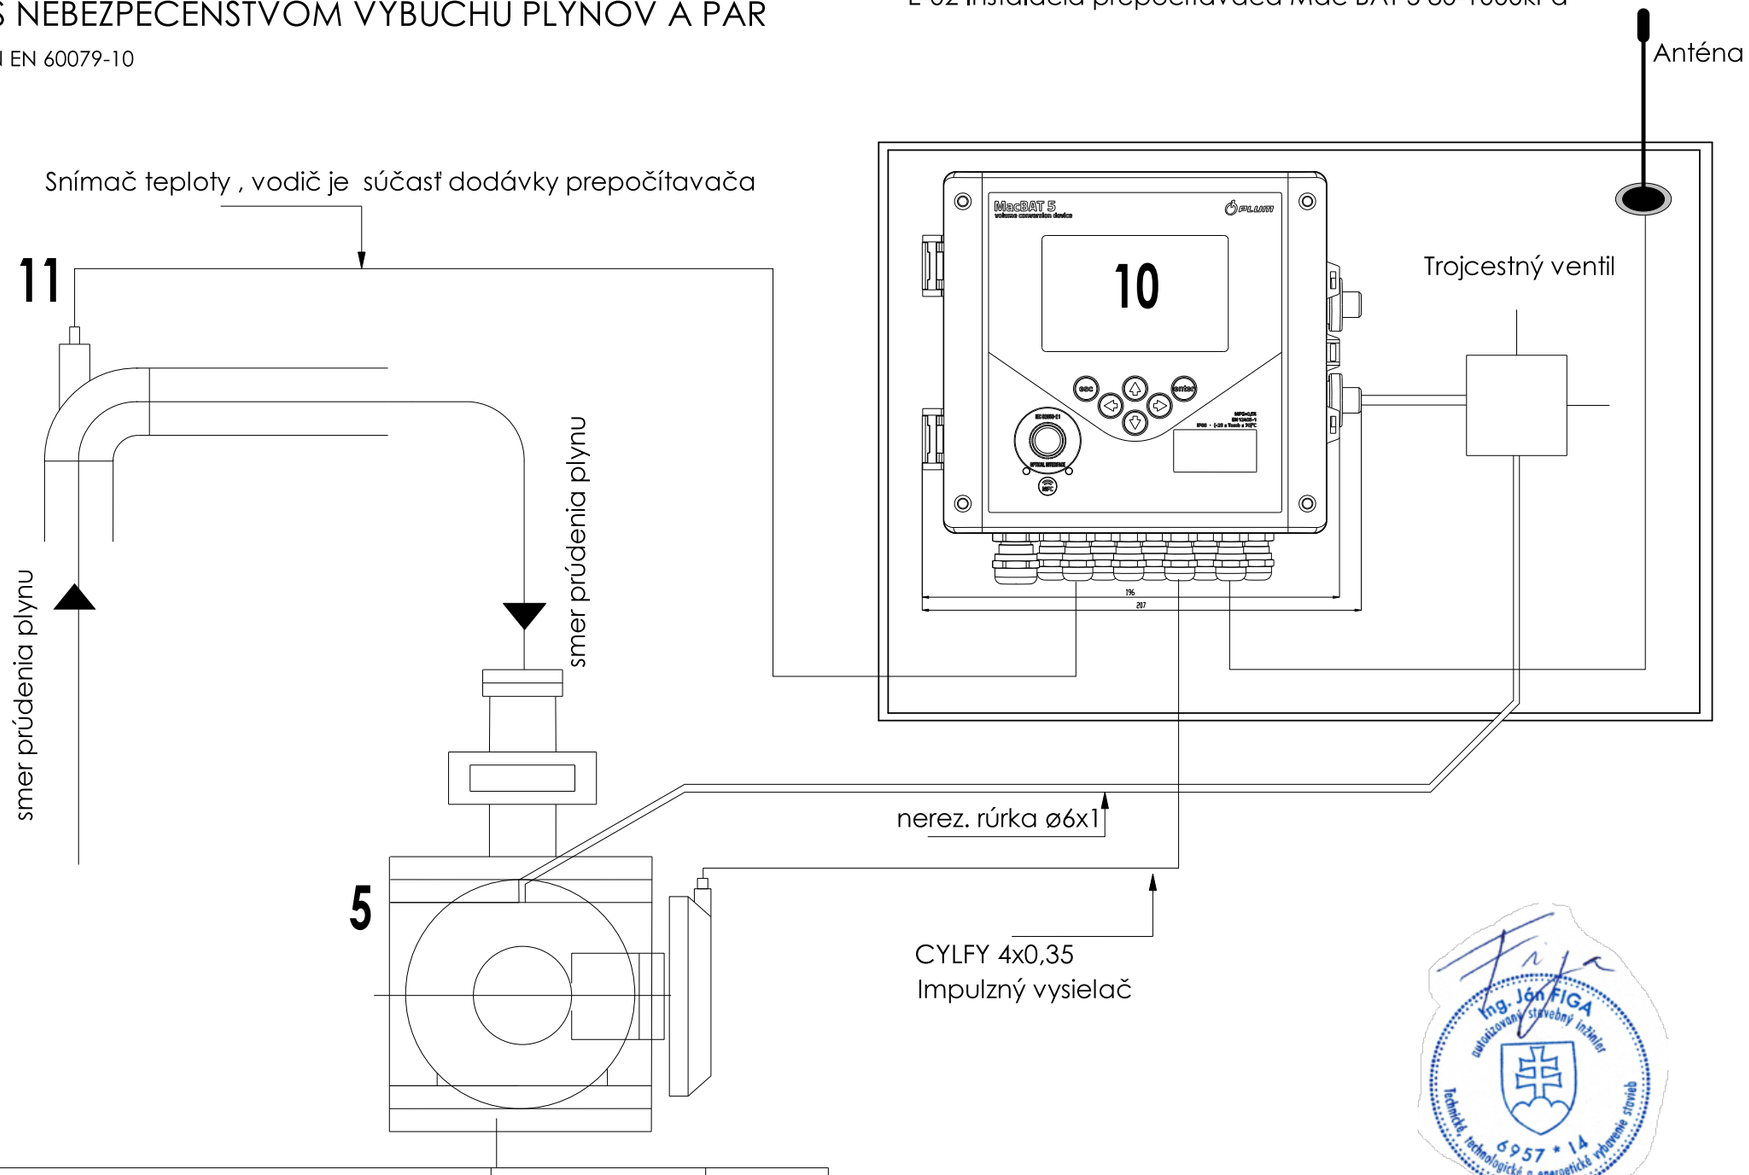

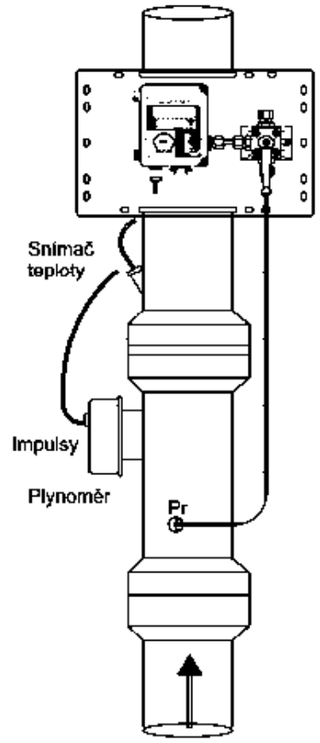

Vzorové zapojenie

LEGENDA:

POR.	NÁZOV – ROZMER	POZNÁMKA	MNOŽSTVO
1	HLAVNÝ UZÁVER PLYNU G.K. DN25	HUP	1 ks
2	GUĽOVÝ KOHÚT DN 40		2 ks
3	GUĽOVÝ KOHÚT DN 10	SO ZÁTKOU DN10	1 ks
4	FILTER PLYNOVÝ FO 40 DN40		1 ks
5	PLYNOMER ROTAČNÝ G25, DN40, PN16	DODÁVKA SPP	1 ks
6	TLAKOMER Ø160, ROZSAH 0-600 kPa		2 ks
7	TLAKOMEROVÝ KOHÚT K70 (M20 x 1,5)		2 ks
8	TLAKOMEROVÁ SMIČKA (M20 x 1,5)		2 ks
9	KOLENO ČIERNE DN40 VARNÉ	VYHOTOVIŤ	4 ks
10	PREPOČÍTAVAČ Mac BAT-5 80- 1000 kPa	DODÁVKA SPP	1 ks
11	SNÍMAČ TEPLOTY, NÁVAROK M 20 x 1,5	45° SKLON	1 ks
12	TEPLOMER STONKOVÝ S JÍMKOU M 20 x 1,5	-30, +50°C	1 ks
13	GUMOVÁ MANŽETA		2 ks
14	PODPERA Z OCELOVÉHO PROFILU L40x4 dl. = 30 cm, 1 ks=20 cm	VYHOTOVIŤ	3 ks
15	SKRIŇA KOVOVÁ Z OCELOVÉHO PLECHU - 130/110/50 cm	VYHOTOVIŤ	1 ks
16	PRECHOD PE/OCEL USTN D50/40	ELEKTROTVAROVKA	1 ks

Ing. Ján FIGA
autorizovaný stavebný inžinier
Technické, technologické a energetické vybavenie stavieb
5957 * I4

Projektová dokumentácia je spracovaná v rozsahu pre stavebné povolenie.
Nenahrádza realizačnú, výrobnú a dielenskú dokumentáciu pre realizáciu stavby!

Projektová dokumentácia realizovaná pomocou LEGÁLNEHO softwaru
SchémataCAD od spoločnosti ELMER software s.r.o., Vatlerská 123, 155 21 PRAHA 5 - Sobín, CZ

Ing. Ján FIGA
Ľ. Štúra 1166/12, 98401 Lučenec
+421 902 807 947
figajan@gmail.com

Technické, technologické a energetické vybavenie stavieb, rč. autorizačného osvedčenia 5287*T*I4

AUTOR NÁVRHU	LACKO JÁN		
PROJEKTANT PROFESIE	Ing. Ján FIGA		
VYPRACOVAL	Ing. Ján FIGA		
INVESTOR	ZSS HARMÓNIA, TUHÁRSKE NÁMESTIE č. 886/10, LUČENEC		
MIESTO STAVBY	TUHÁRSKE NÁMESTIE č. 886/10, LUČENEC		
OBJEKT	ZMENA NA EXISTUJÚCOM ODBERNOM PLYNOVOM ZARIADENÍ	FORMÁT	A3
PARCELA	-	DÁTUM	10/2022
NÁZOV STAVBY	ZMENA NA EXISTUJÚCOM ODBERNOM PLYNOVOM ZARIADENÍ ZSS HARMÓNIA, LUČENEC	MIERKA	1:15
		STUPEŇ	J.P.
OBSAH	UZEMNENIE PLYNOMERU A INŠTALÁCIA PREPOČÍTAVAČA	ČÍSLO ZÁKAZKY 22.10.30	ČÍSLO VÝKRESU **E-02**
ČASŤ	E-02 Inštalácia prepočítavača Mac BAT 5 80-1000kPa		