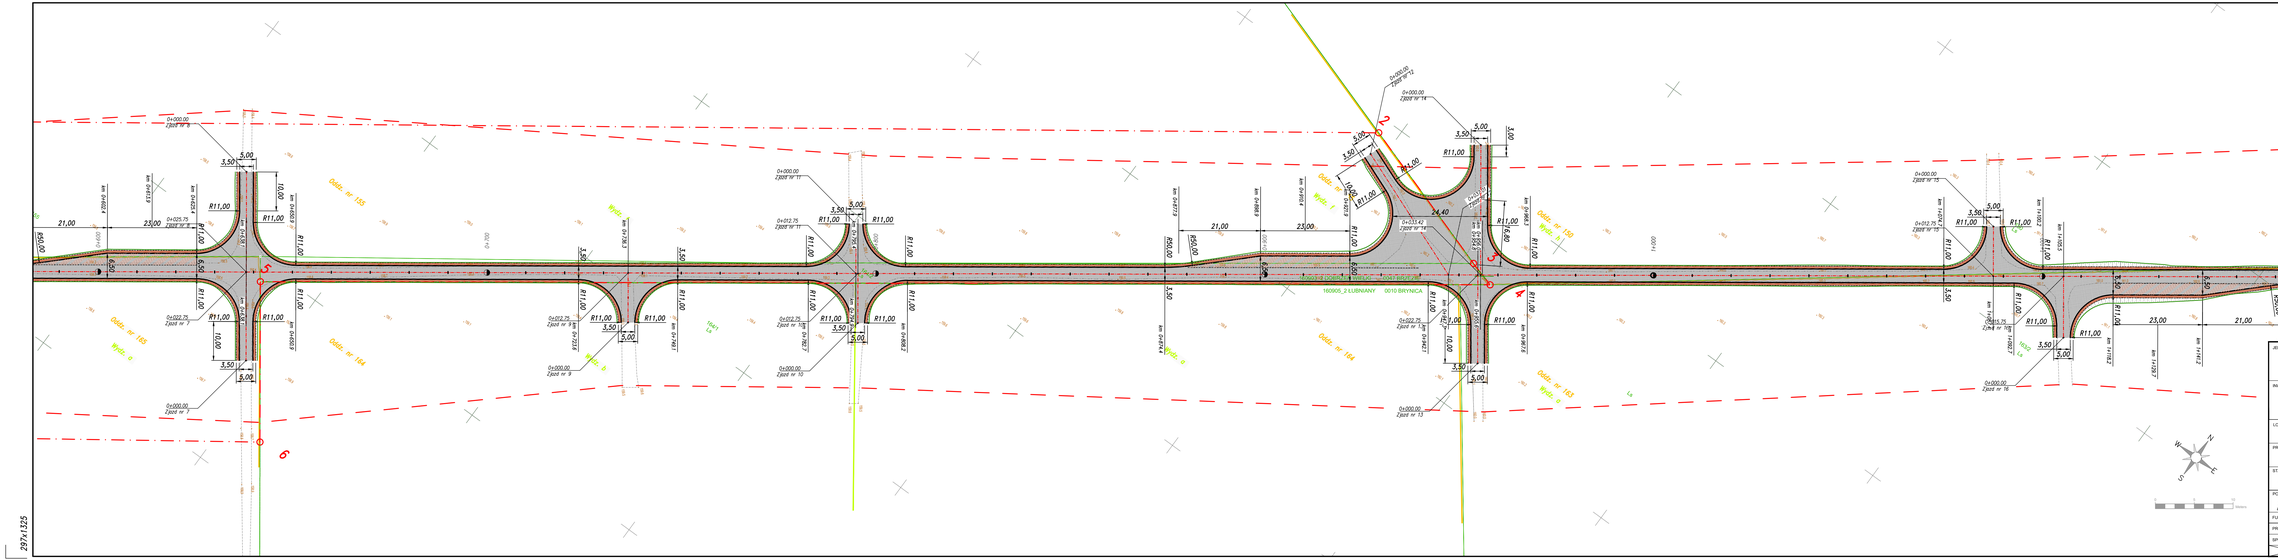

- nawierzchnia jezdni i zjazdów
- nawierzchnia pobocza dr. les.
- nawierzchnia jezdni zjazdu
- nawierzchnia pobocza zjazdu
- nawierzchnia mijanki
- nawierzchnia poszerzenia
- krawędź jezdni drogi leśnej
- krawędź pobocza
- krawędź istniejącej drogi,
- oś drogi
- odmulenie i oczyszczenie rowu
- zakres aktualizacji mapy
- granica ewidencyjna
- numer działki ewid.
- granica oddz. les.
- granica wydz. les.
- rem. istn. przepustu
- zakres decyzji WZIZT

JEDNOSTKA PROJEKTOWA:	CURSUS PROJEKT Marcin Ludwig ul. Spokojna 14, 44-171 Pławniowice tel. +48 602 555 630 NIP: 755-153-85-22 Regon: 241085395 www.cursusprojekt.pl mail: biuro@cursusprojekt.pl
INWESTOR:	NADLEŚNICTWO KUP UL. 1 Maja 9, 46-082 KUP tel./fax. +48 77 46 95 212; +48 77 40 32 500 / +48 77 46 95 353 http://www.kup.katowice.lasy.gov.pl e-mail: kup@katowice.lasy.gov.pl
LOKALIZACJA INWESTYCJI:	NADLEŚNICTWO KUP, LEŚNICTWO KUP NOWY opolskie, powiat opolski, pdn. zach. 160905_2 Gmina Łubniany, obręb 0010 Brynica, dz. ewid. nr AR_5 146, 147, 148, 149, 150, 160, 161, 162, 163/2, 164/1, ewid. 160905_2 Gmina Dobrzeń Wielki, obręb 0047 Brzezie, AR_5, 164/2, 165/2, 171, 186/1, 187/1, **AR_4 240, 166/2, 156,**
PRZEDSIĘWZIĘCIE:	BUDOWA DROGI LEŚNEJ NR 345 I 346 W LEŚNICTWIE KUP NOWY

STADIUM: PROJEKT TECHNICZNY	BRANŻA: DROGOWA				NR PROJEKTU: 06-2023
PODSTAWA OPR. Umowa nr 271 1.3.2023 z dnia 23.03.2023r.	TYTUŁ RYSUNKU: PLAN SYTUACYJNY				NR RYS.: 2.2
FUNKCJA:	IMIĘ I NAZWISKO	BRANŻA:	NR UPR.	PODPIS:	SKALA: 1:500
PROJEKTANT	MGR INŻ. MARCIN LUDWIG	DROGI	SLK/2019/POD/08		
SPRAWDZAJĄCY	MGR INŻ. MARCIN BERA	DROGI	MAP/2019/POD/08		DATA: PAŹDZIERNIK 2023

297x1325