


JEDNOSMIERNÁ IAD V ZÓNE A REŽIME
CYKLOTRASA
CYKLOTRASA
DLAŽBA V MODULE STÁNKOV - OPTICKÉ
ROZŠÍRENIE A SPOMALENIE
SPRÍSTUPNENIE PRIECHODU

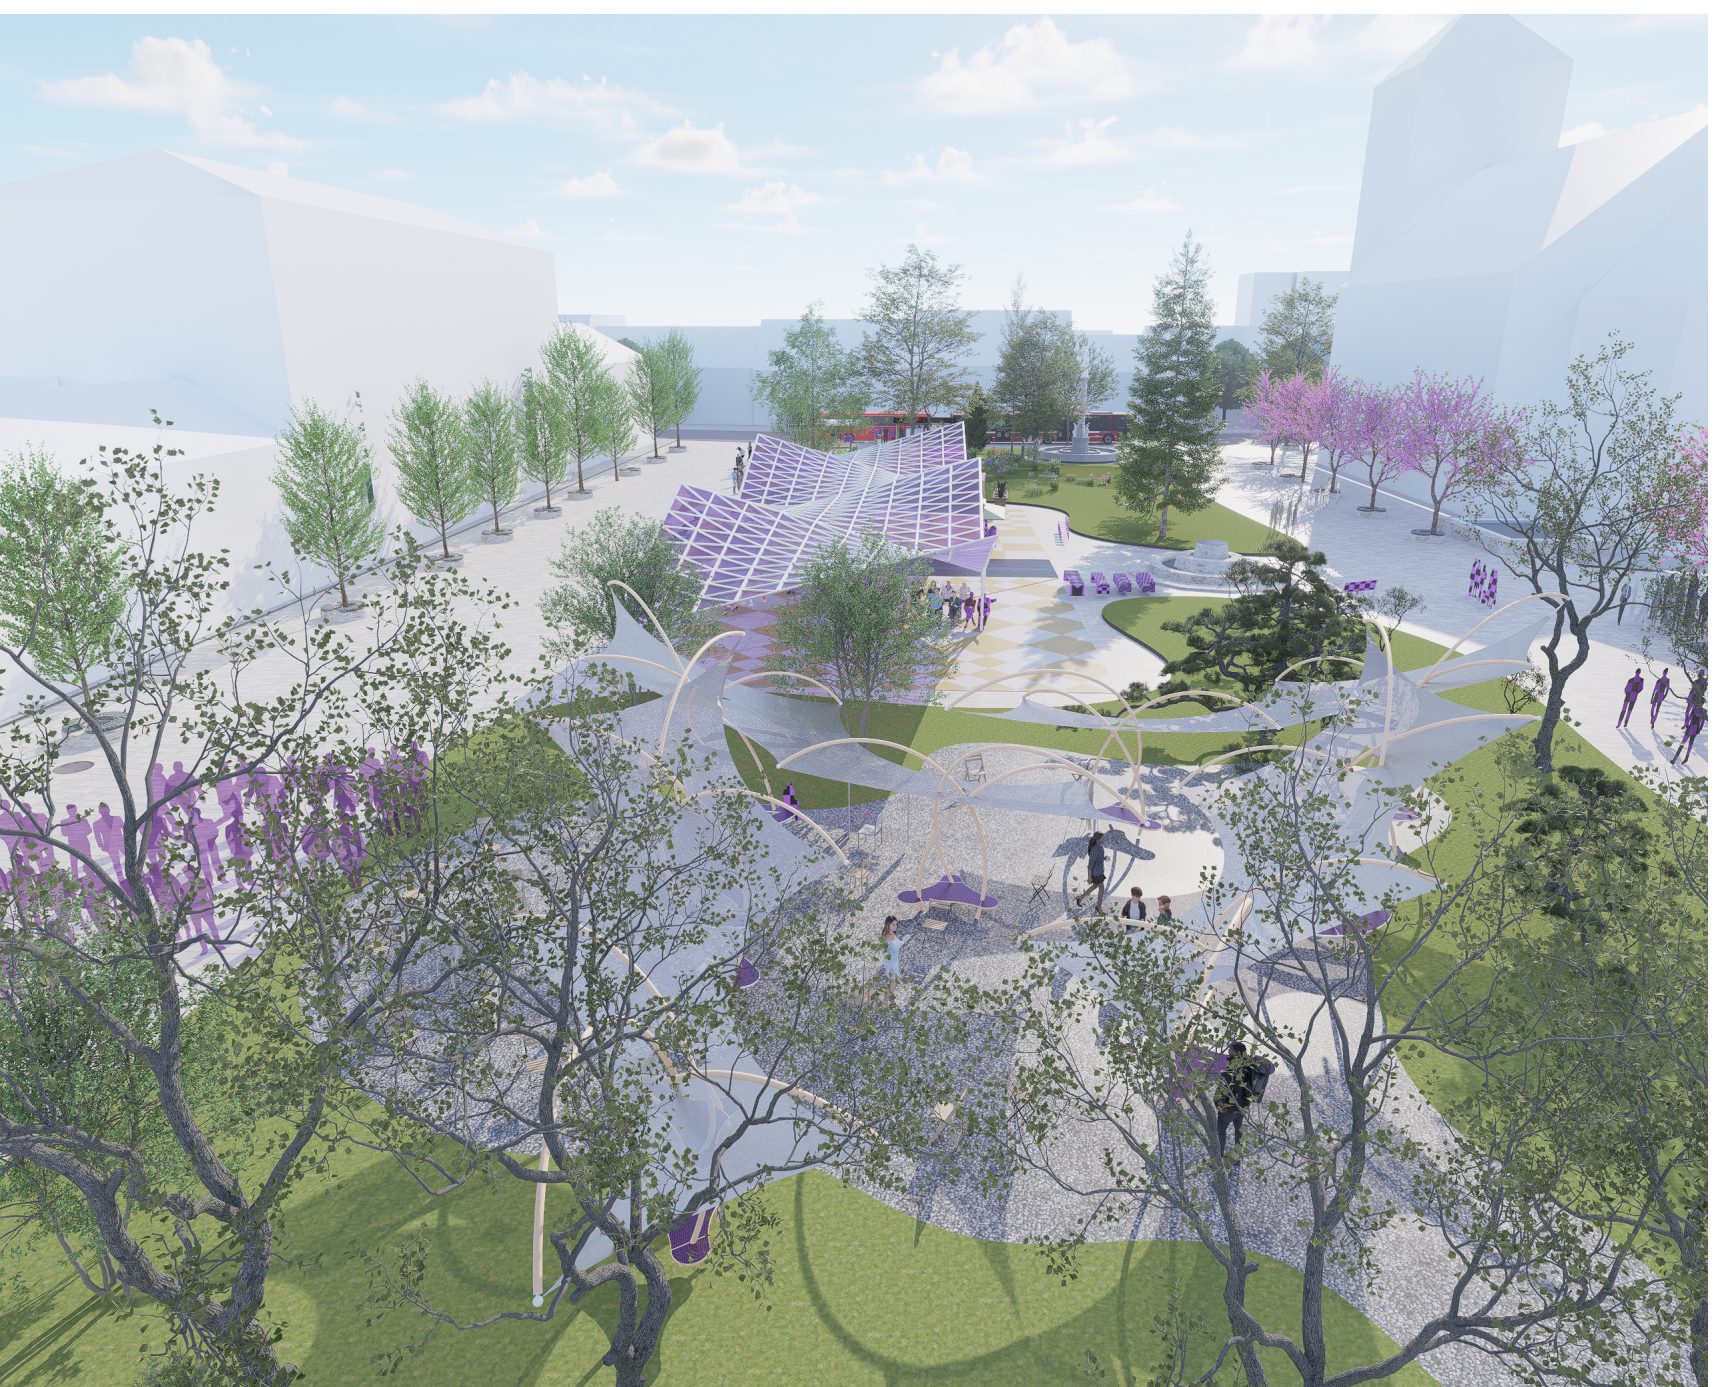

EGENDA FUNKČNÉHO DEFINOVANIA ÚZEMIA

-  VEREJNÝ INTERIÉR
 SAKRÁLNYCH STAVIEB
 KOMERČNÝCH STAVIEB
 SPRÁVNÝCH BUDOV
 RELAX-FITNES-ZÁBAVA
 ŠKOLSKÝCH STAVIEB
 KULTÚRNYCH STAVIEB
 ZDRAVOTNÍCKYCH STAVIEB
 SOCIÁLNYCH STAVIEB

- | | |
|---|------------------------|
|  | DVORY A PRIECHODY |
|  | SAKRÁLNYCH STAVIEB |
|  | KOMERČNÝCH STAVIEB |
|  | SPRÁVNÝCH BUDOV |
|  | RELAX-FITNES-ZÁBAVA |
|  | ŠKOLSKÝCH STAVIEB |
|  | KULTÚRNYCH STAVIEB |
|  | ZDRAVOTNÍCKYCH STAVIEB |
|  | SOCIÁLNYCH STAVIEB |

POSTUPNÁ DOSTAVBA PRESTAVBA CELÉHO BLOKU

UNKČNO - PREVÁDZKOVÉ DEFINOVANIE ÚZEMIA

RADNIČNÉ NÁMESTIE

PRIESTOR PRE REPREZENTACIU
PRIESTOR PRE KULTURNU ARIETU

DOSTUPNOST SLUŽIEB

SCHPNOST ADAPTIBILITY, ZMENY
POTOČNÁ ULICA

ATRAKTIVITA OBNOVENÉHO POTOKA

OKOLIE KULTÚRNEHO DOMU

VARIANT S POTOKOM A BEZ POTOKA

OTVORIŢI PARTER KULT. DOMU
 ÎNCEPUŢI PRIECHOD CEE EVANIEL. DO

MODELÁCIA PREDPOLIA K.D. - ELIMIN. S
FADOKÁ ILIQA

SUCHOŇOVÁ KRÚTŇAVA - VODA, FONT.

POSILNIĀ PRIECĒNU OS

IDENTITA' UZEMIA

ZNOVUZRODENIE NEOPAKOVATEĽNOS

HORIZONTÁLNOU ZMYSLE

PRETO PRE NAVRH A DEFINOVANIE VE
PRIETORU JENEL/UNITNÉ OROUD

DVIROV, ČIASTOČNE AJ VEREJNÝCH

IDENTIFIKOVAT SA SO SVOJIM MESTOM
KVALITE PRIESTORU CENTRA NARR. 1

RIEŠIŤ ZVÄČŠENIE KAPACITY ZAPUSTE

