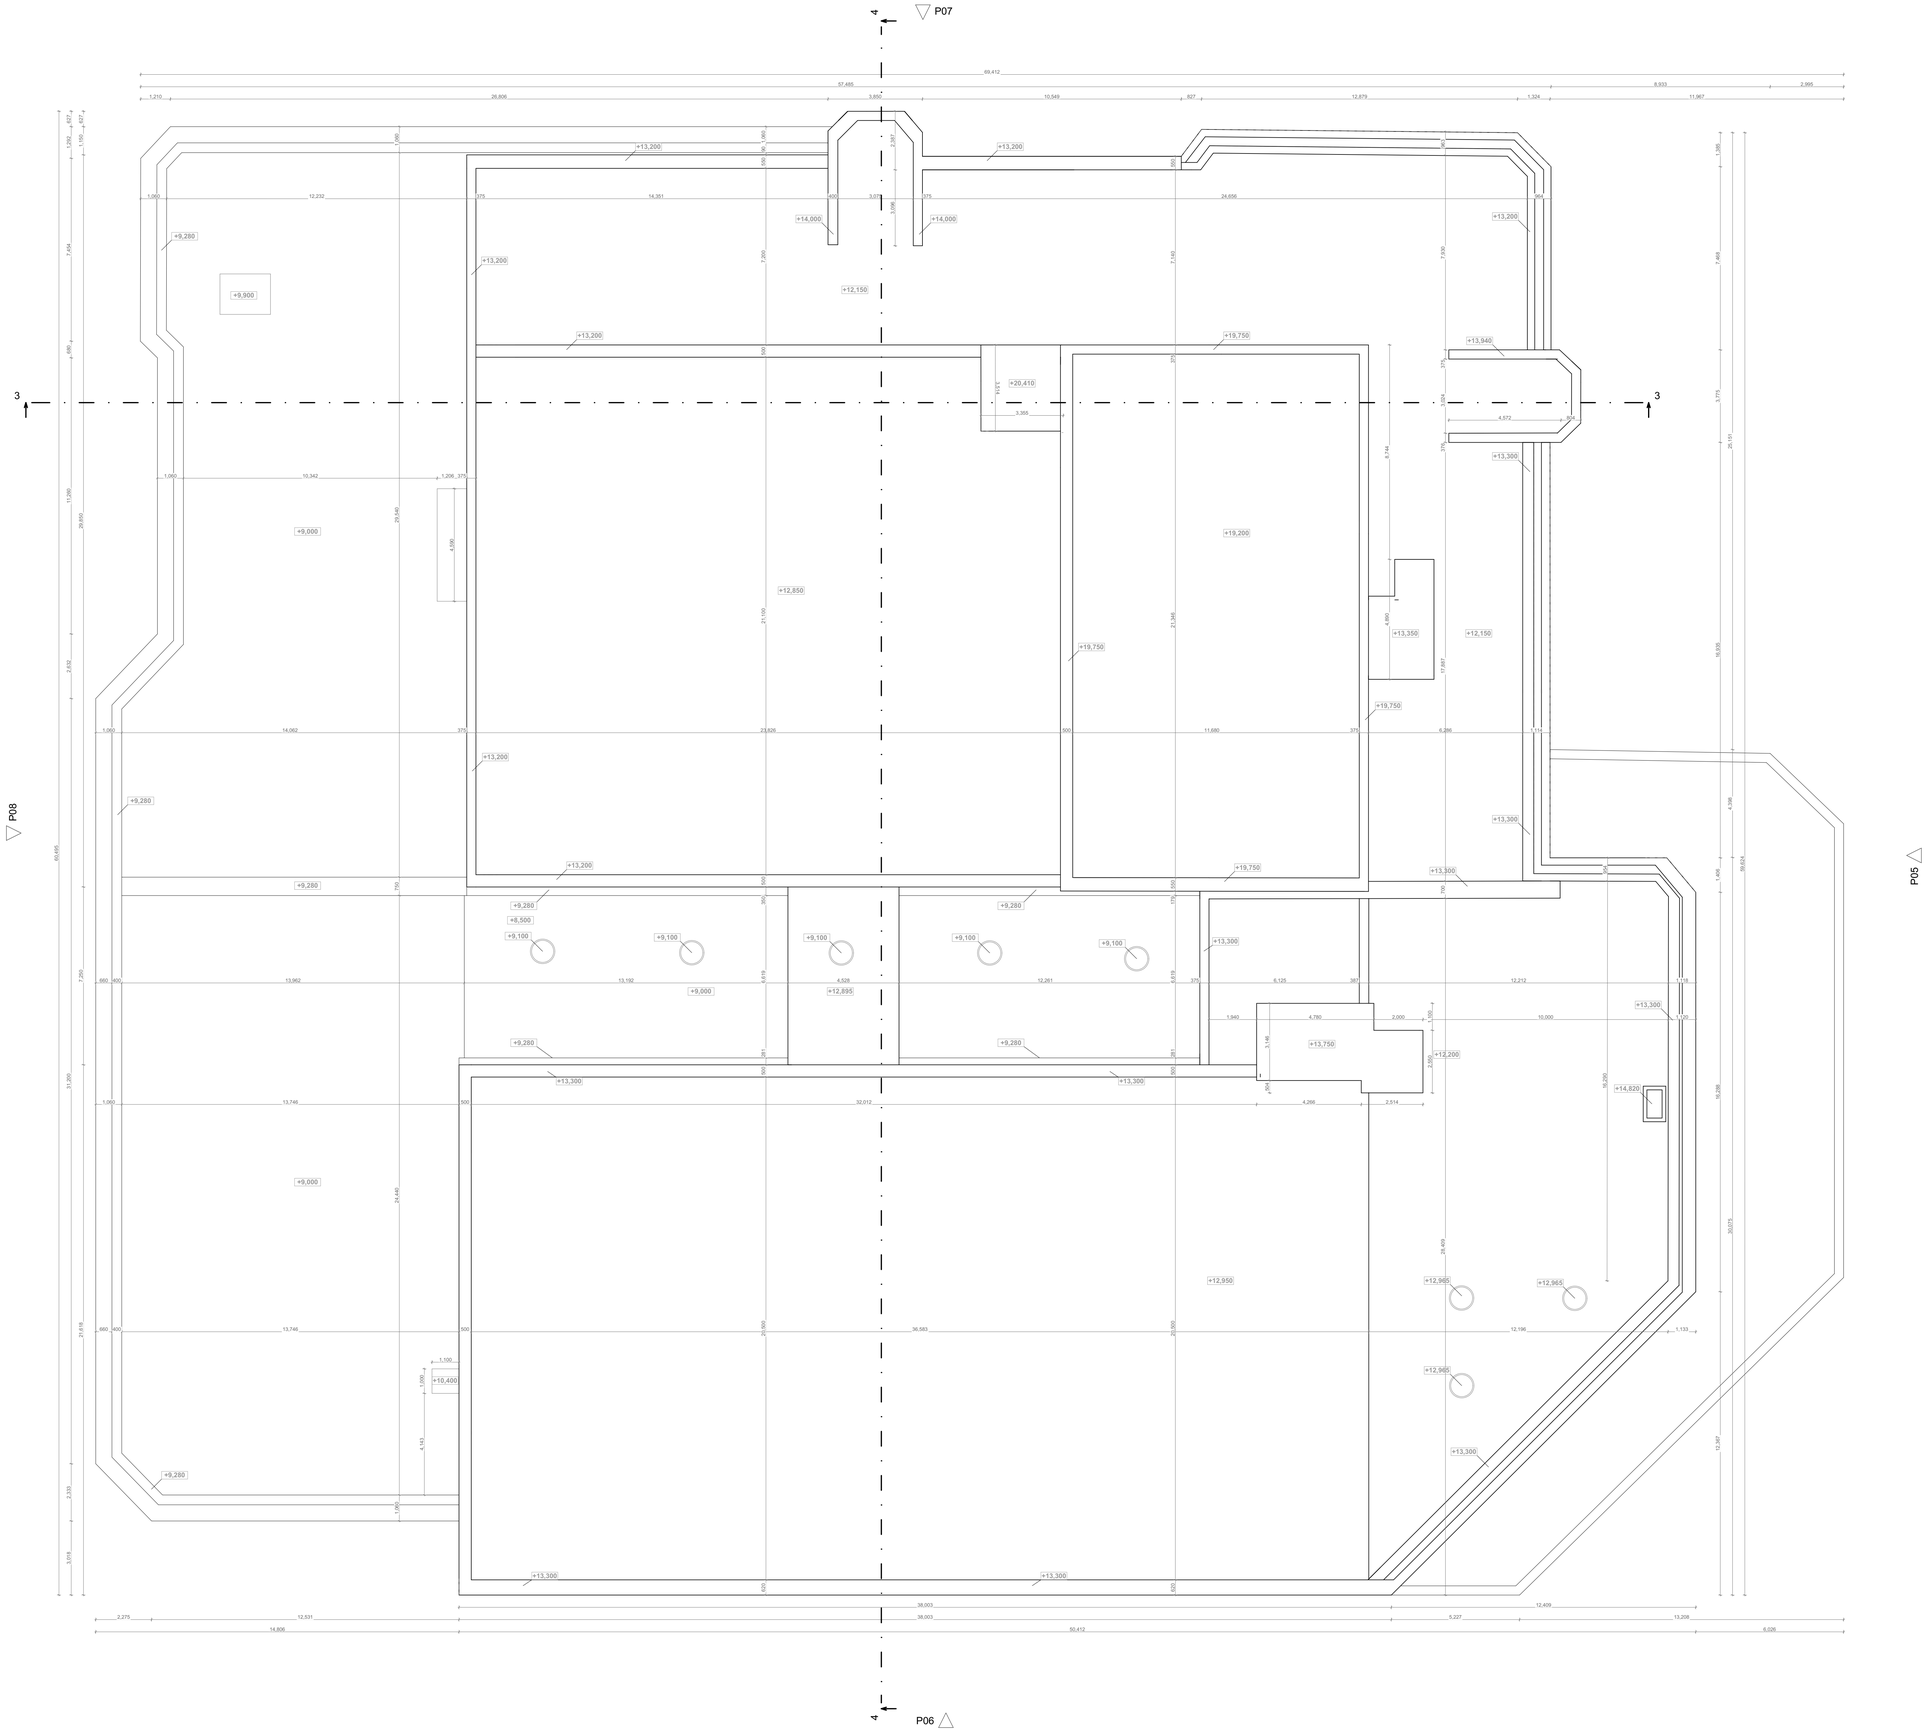

POZNÁMKY

- VÝKRESY SÚ ZHOTOVENÉ NA ZÁKLADE ZAMERANIA AKTUÁLNEHO STAVU JESTVUJÚCEJ BUDOVY A EXISTUJÚCICH VÝKRESOV KU DÁTUMU 08/2021
- BUDOVA JE OZNAČENÍM AJ KONŠTRUKČNE (DILATÁCIOU) ČLENENÁ NA DVE ČASTI
- VÝŠKOVÉ KÓTY SA VZŤAHUJÚ NA MERACÍ BOD 5001 S VÝŠKOU 0,000 = 159,530 M.N.M. BPV
- SPÁDOVANIE PLOCHEJ STRECHY NEBOLO PRESNE ZISTENÉ

0,000 = 159,530 m.n.m. BPV

S

AUTOR :	Bc. Nancy Soboličová	STUPEŇ : ZAMERANIE SÚČASNÉHO STAVU	Č. PARE :
INVESTOR :	Mesto Pezinok		
ZHOTOVITEL:	SKYMOVE s.r.o. Kráľovské údolie 20, Bratislava		
PKC Holubyho 42, Pezinok LV 4234, PARC.Č. 5000/1, k.ú.: Pezinok		DÁTUM	09 / 2021
		FORMÁT	1050 X 760
		ČÍSLO ZÁKAZKY	
ČASŤ PROJEKTU : ZAMERANIE SÚČASNÉHO STAVU		MIERKA	1 : 100
NÁZOV VÝKRESU : PÔDORYS STRECHY			ČÍSLO VÝKRESU 06