



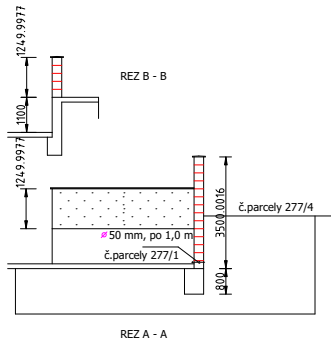

Poznámka:
Pred začatím zemných prác je investor povinný zabezpečiť
vytyčenie všetkých podzemných inžinierskych sietí, dodávateľ
stavebných prác je povinný vykonávať zemné práce
v zmysle príslušných noriem a predpisov tak, aby nedošlo
k ich poškodeniu.

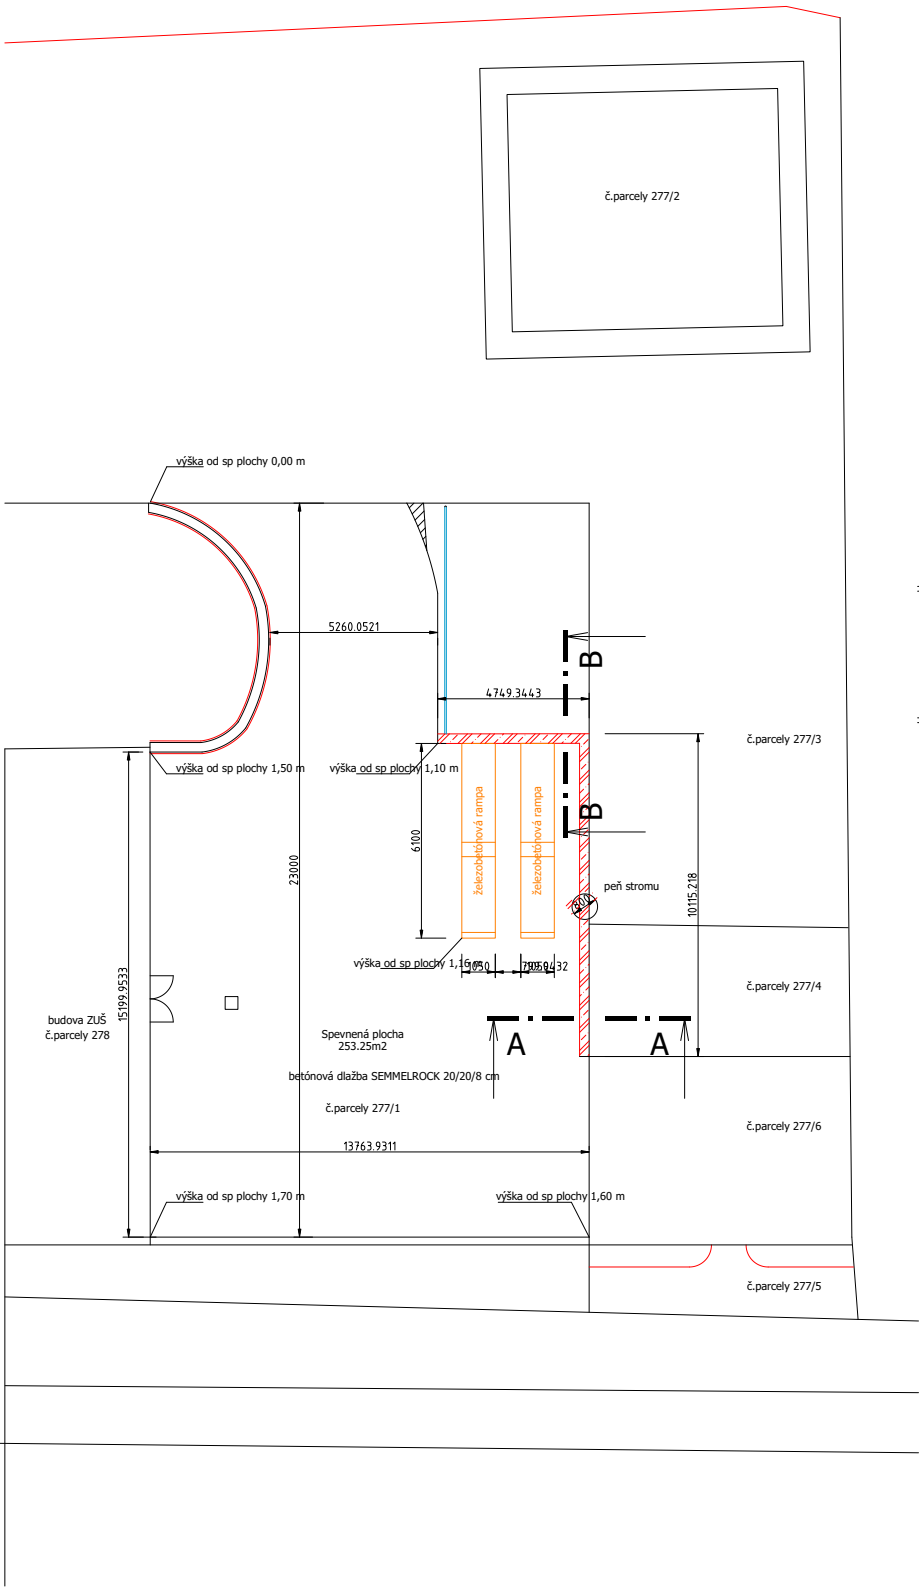

Zodpovedný projektant		TOPPROJEKT Ing. Jozef Katrák, autorizovaný stavebný inžinier Ochotná 1312/6, 955 01 Topoľčany, mobil: 0903 428 168, e-mail: katraj@topprojekt.sk, katraj@topprojekt.com	
Ing. Jozef Katrák			
Investor	Mesto Topoľčany	Dátum	február 2019
Miesto stavby	Topoľčany, č. parcely 277/1	Formát	
Názov akcie	Oprava spevnenej plochy	Účel	stavebné povolenie
		Stupeň	projekt pre SP
		Klasifikácia stavby	
		kótované v mm	
Druh výkresu	Situácia	Mierka	Výkres číslo
		1:100	1