




REZ A-A

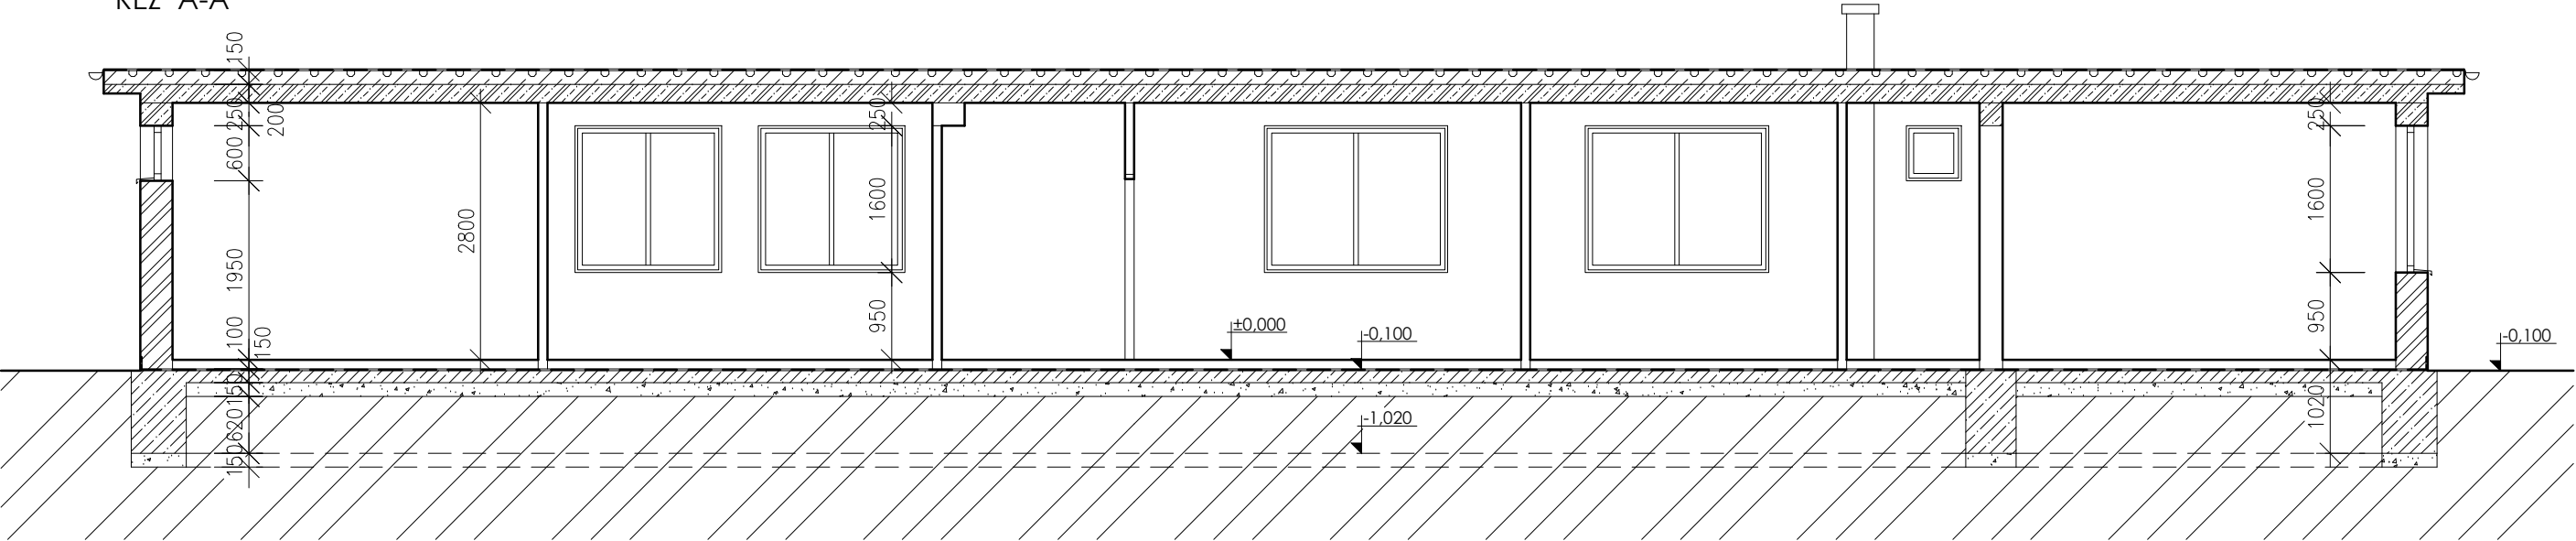

REZ B-B

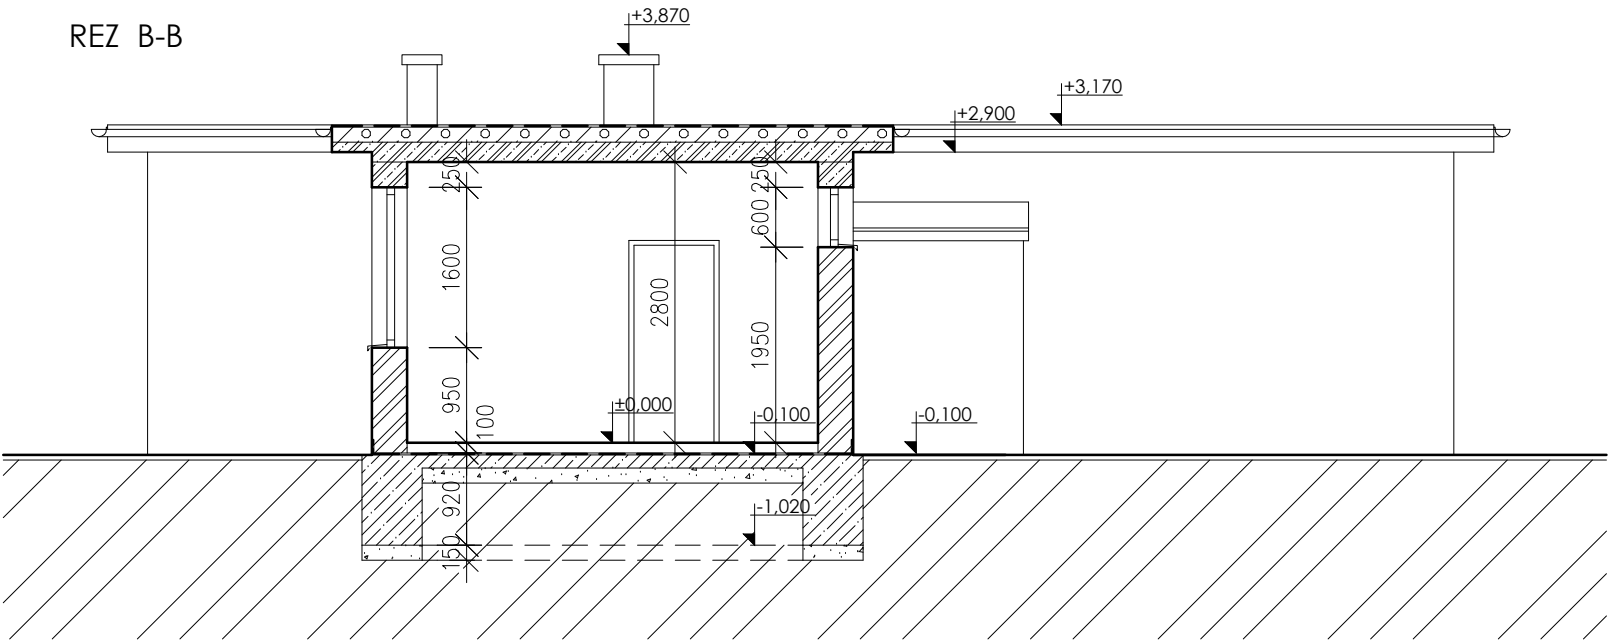

LEGENDA MATERIÁLU:

-  VNÚTORNÉ STENY – TEHLA PLNÁ PÁLENÁ
-  OBVODOVÉ STENY – ŠKVÁROBETÓNOVÉ KVÁDRE
-  BETÓN PROSTÝ
-  ŽELEZOBETÓN
-  PERLITBETÓN

ZODP. PROJEKTANT	VYPRACOVAL	MŠ projekt, s.r.o. Royova 9, 921 01 Piešťany kontakt: 0904047835	
ING. M. SUCHOMELOVÁ	ING. M. SUCHOMELOVÁ		
INVESTOR	MESTO TRNAVA, HLAVNÁ 1, TRNAVA		
NÁZOV A MIESTO STAVBY: ASANÁCIA OBJEKTU V AREÁLI ZŠ S MŠ M. GORKÉHO V TRNAVE parc.č.7884		FORMÁT	2A4
		DÁTUM	MÁJ 2018
		STUPEŇ	ZAMERANIE
		ČÍS. ZÁKAZKY	14/2018
		ČASŤ	E1.1
VÝKRES:	REZ A-A, B-B	M. 1:75	ČÍS. VÝKRESU 04