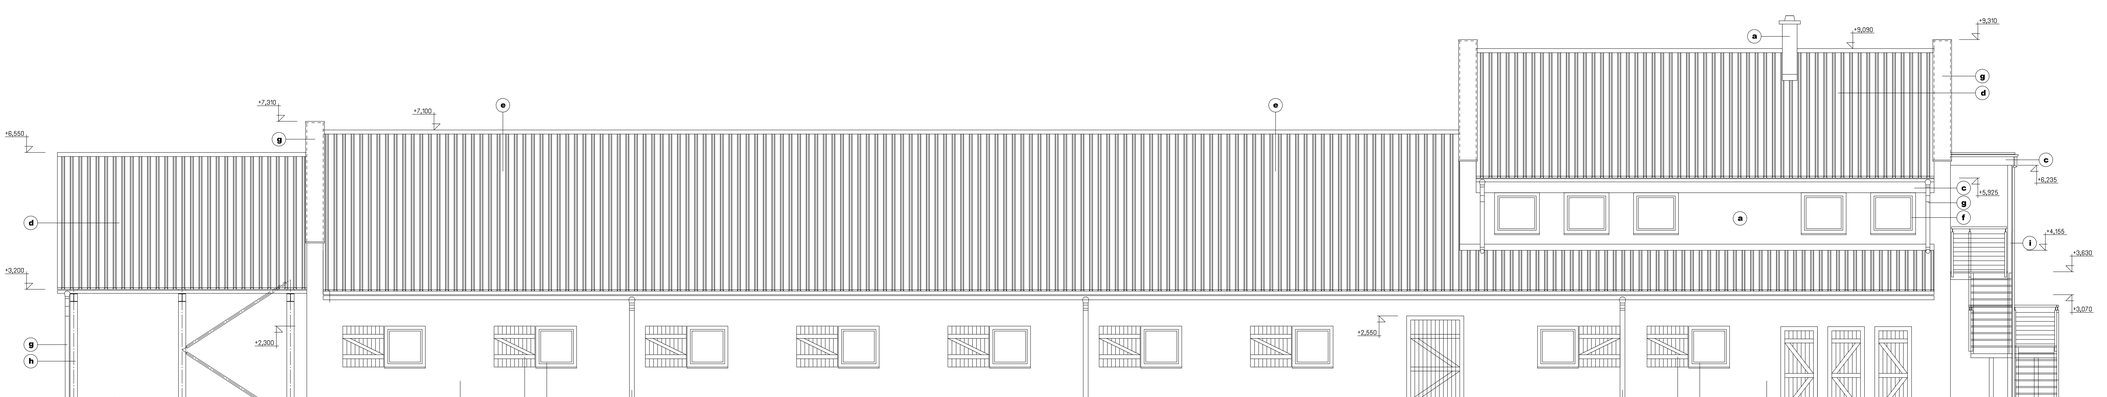

Legenda materiálov

- **a** Omietka fasády objektu - tenkovrstvová silikátová BAUMIT Silkat Top omietka s ryhovanou štruktúrou, stredozrnná, farebný odtieň biela.
- **b** Omietka soklá - tenkovrstvová akrylátová BAUMIT Duo Top omietka s ryhovanou štruktúrou, stredozrnná, farebný odtieň tmavohnedá.
- **c** Omietka vyloženia strechy INP objektu - tenkovrstvová silikátová BAUMIT Silkat Top omietka s ryhovanou štruktúrou, stredozrnná, farebný odtieň soklá, tmavohnedá.
- **d** Krytina nad INP objektu a nad Prístreškom - trapézový plech T-50, farebný odtieň RAL 8002 - signálna hnedá.
- **e** Krytina nad jednopodlažnou časťou, nad Stajňou - tepelno-izolačné sendvičové strešné panely s povrchovým trapézovým plechom, farebný odtieň vonkajšieho plechu RAL 8002 - signálna hnedá.
- **f** Drevené výplne otvorov- okná, dvere, stodobové dvere do Stajne, drevené obkolie, drevo v odtieni tmavohnedej.
- **g** Odkvapový systém, žľaby zvody a ostané klampiarske konštrukcie, oceľ PZ plech hr.0,5mm s povrchovou úpravou, farebný odtieň RAL 8002 - signálna hnedá.
- **h** Voľtelné oceľové prvky prestrešenia a Prístrešku, oceľ opatrená náterovým systémom, vrchný náter farebný odtieň RAL 8002 - signálna hnedá.
- **i** Vonkajšie oceľové schodisko, oceľ opatrená náterovým systémom, vrchný náter farebný odtieň RAL 8002 - signálna hnedá.

VYPRACOVAL	Ing.Jaroslav Jetmy		
KRESLIL	Ing.Jaroslav Jetmy		
INVESTOR	Lucia Rovná SHR, Jilemnického 885/32, 972 13 Nitrianske Pravno		
MIESTO STAVBY	k.ú.Soľka, Hospodársky dvor, p.č.393, 394/1, 394/7		
NÁZOV STAVBY	**Prestavba poľnohospodárskej budovy MHD-sklad na Stajňu pre odchov a ustajnenie koní**	*DÁTUM*	06/2022
		STUPEŇ PD	PD na stavebné povolenie
		ČASŤ PD	Stavebno-architekt. riešenie
		POČET A4	6
NÁZOV VÝKRESU	Pohľad SZ - bočný, ťavý	*MIERKA* M=1:50	*ČÍSLO VÝKR.* D.I-VY/14

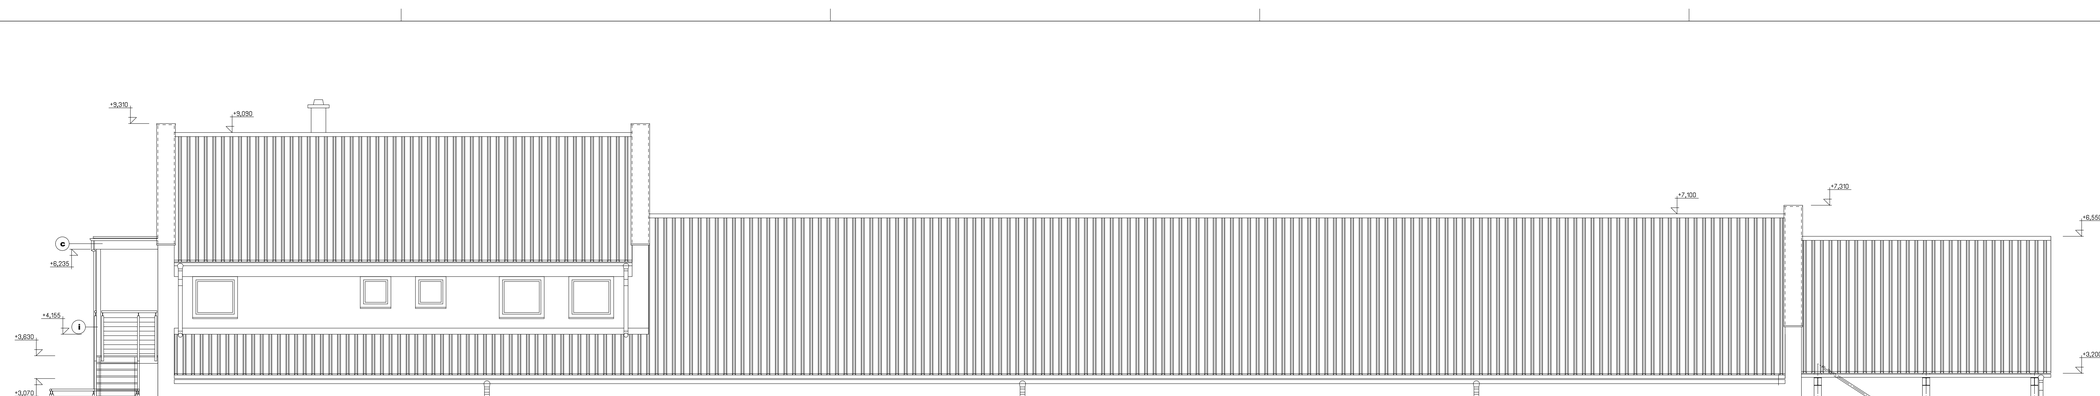

Legenda materiálov

- **a** Omietka fasády objektu - tenkovrstvová silikátová BAUMIT Silkat Top omietka s ryhovanou štruktúrou, stredozrnná, farebný odtieň biela.
- **b** Omietka soklá - tenkovrstvová akrylátová BAUMIT Duo Top omietka s ryhovanou štruktúrou, stredozrnná, farebný odtieň tmavohnedá.
- **c** Omietka vyloženia strechy INP objektu - tenkovrstvová silikátová BAUMIT Silkat Top omietka s ryhovanou štruktúrou, stredozrnná, farebný odtieň soklá, tmavohnedá.
- **d** Krytina nad INP objektu a nad Prístreškom - trapézový plech T-50, farebný odtieň RAL 8002 - signálna hnedá.
- **e** Krytina nad jednopodlažnou časťou, nad Stajňou - tepelno-izolačné sendvičové strešné panely s povrchovým trapézovým plechom, farebný odtieň vonkajšieho plechu RAL 8002 - signálna hnedá.
- **f** Drevené výplne otvorov- okná, dvere, stodobové dvere do Stajne, drevené obkolie, drevo v odtieni tmavohnedej.
- **g** Odkvapový systém, žľaby zvody a ostané klampiarske konštrukcie, oceľ PZ plech hr.0,5mm s povrchovou úpravou, farebný odtieň RAL 8002 - signálna hnedá.
- **h** Voľtelné oceľové prvky prestrešenia a Prístreškou, oceľ opatrená náterovým systémom, vrchný náter farebný odtieň RAL 8002 - signálna hnedá.
- **i** Vonkajšie oceľové schodisko, oceľ opatrená náterovým systémom, vrchný náter farebný odtieň RAL 8002 - signálna hnedá.

VYPRACOVAL	Ing.Jaroslav Jetmy		
KRESLIL	Ing.Jaroslav Jetmy		
INVESTOR	Lucia Rovná SHR, Jilemnického 885/32, 972 13 Nitrianske Pravno		
MIESTO STAVBY	k.ú.Soľka, Hospodársky dvor, p.č.393, 394/1, 394/7		
NÁZOV STAVBY	**Prestavba poľnohospodárskej budovy MHD-sklad na Stajňu pre odchov a ustajnenie koní**	*DÁTUM*	06/2022
		STUPEŇ PD	PD na stavebné povolenie
		ČASŤ PD	Stavebno-architekt. riešenie
		POČET A4	6
NÁZOV VÝKRESU	Pohľad JV - bočný, pravý	*MIERKA* M=1:50	*ČÍSLO VÝKR.* D.I-VY/15