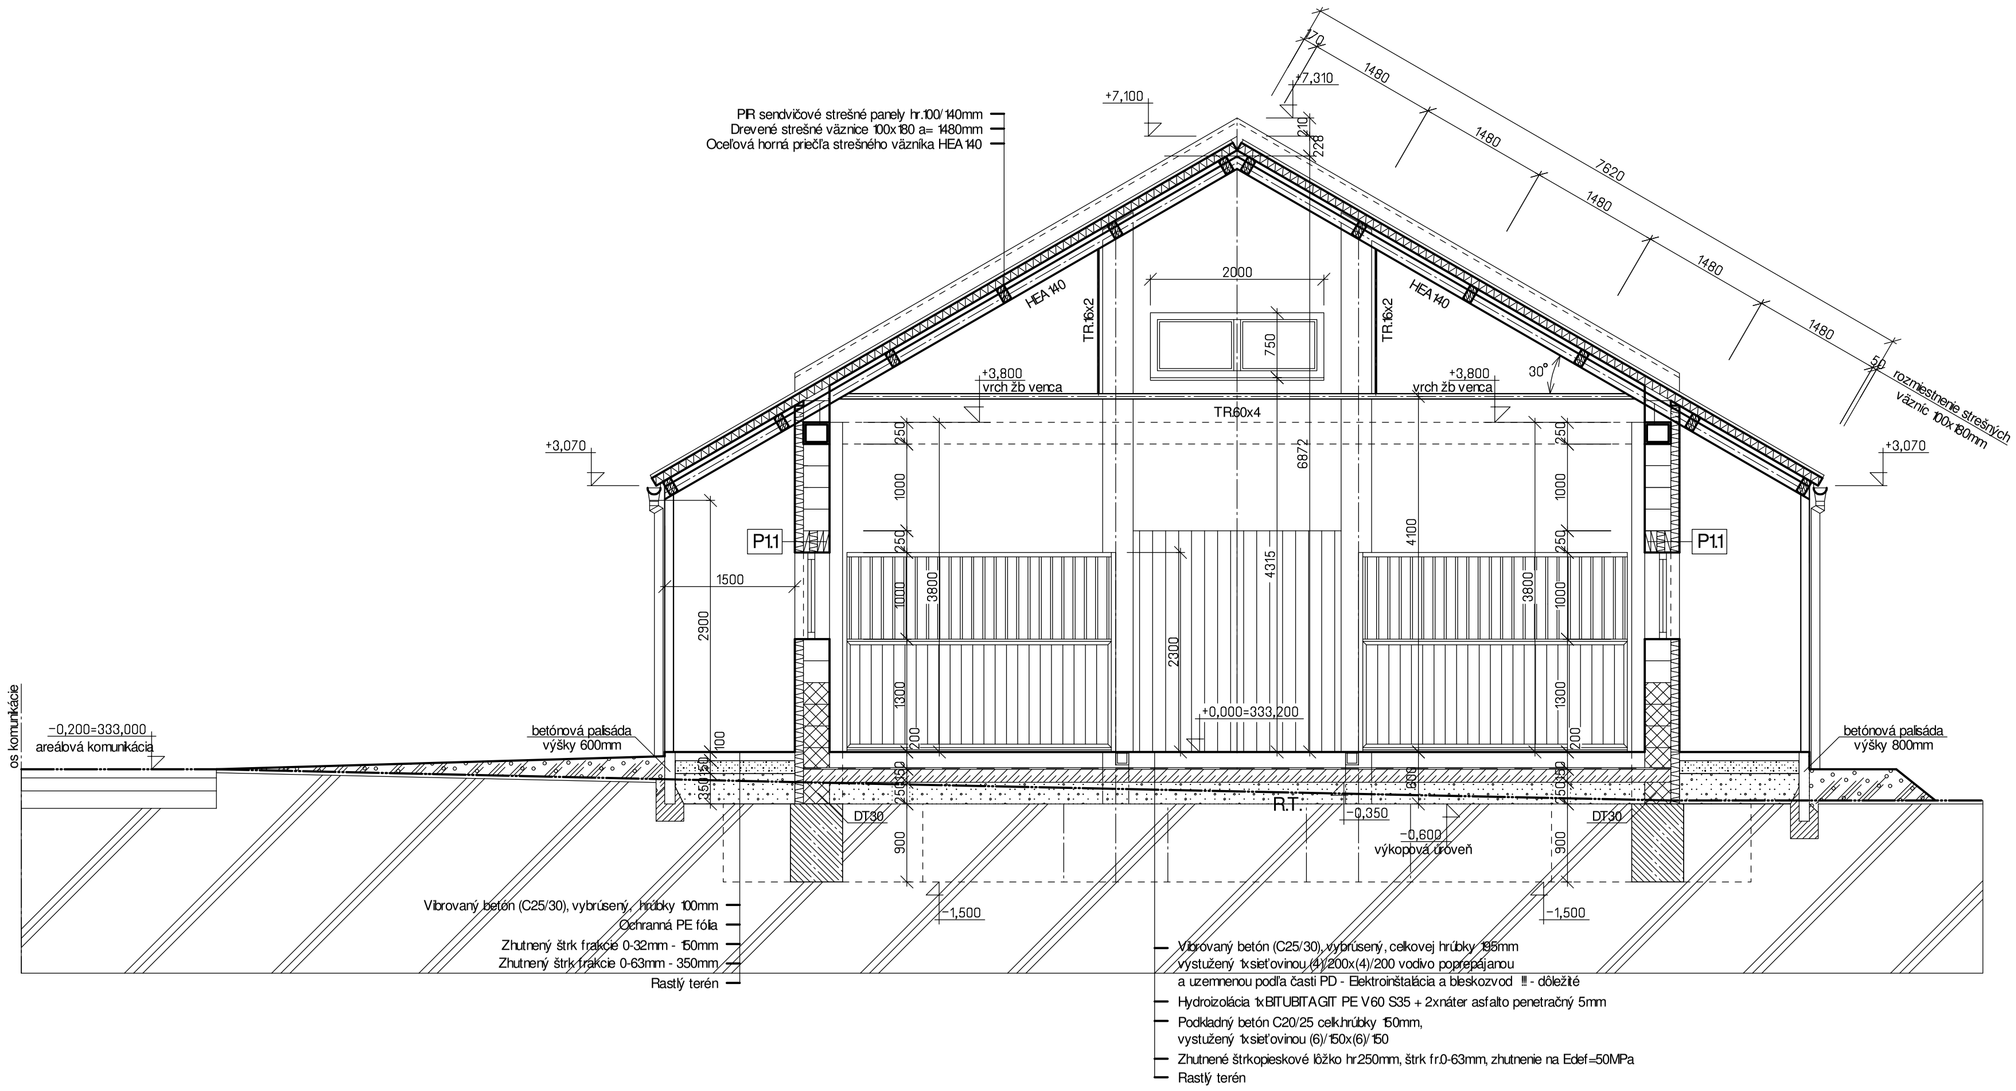

Legenda

- Murivo z tehál POROTHERM obvodové murivo dodatočne zateplené
- Žb monolitické konštrukcie vrchnej stavby, betón C20/25, výstuž B500B
- Murivo z debniacich tvárnic DT30
- Podkladný betón, betón triedy C20/25 Základy z betónu triedy C20/25
- Zhutnené štrkové ložko
- Tepelná izolácia
- Zhutnený násyp výkopovou zeminou
- Rastlý terén

+0,000 = 333,200 m.n.m. - podlaha LNP objektu

VYPRACOVAL	Ing.J.Jatty		
KRESLIL	Ing.J.Jatty		
INVESTOR	Lucia Rovná ŠHR, Jilemnického 885/32, 972 13 Nitrianske Pravno		
MIESTO STAVBY	k.ú.Solka, Hospodársky dvor, p.č.193, 194/1, 194/7		
NÁZOV STAVBY	**Prestavba poľnohospodárskej budovy MHD-sklad na Stajňu pre odchov a ustajnenie koní**	*DÁTUM*	06/2022
		STUPEŇ PD	PD na stavebné povolenie
		ČASŤ PD	Stavebno-architekt. riešenie
		POČET A4	4
NÁZOV VÝKRESU	Priečny rez A-A - Stajňou	*MIERKA* M=1:50	*ČÍSLO VÝKR.* D.1-VY/10

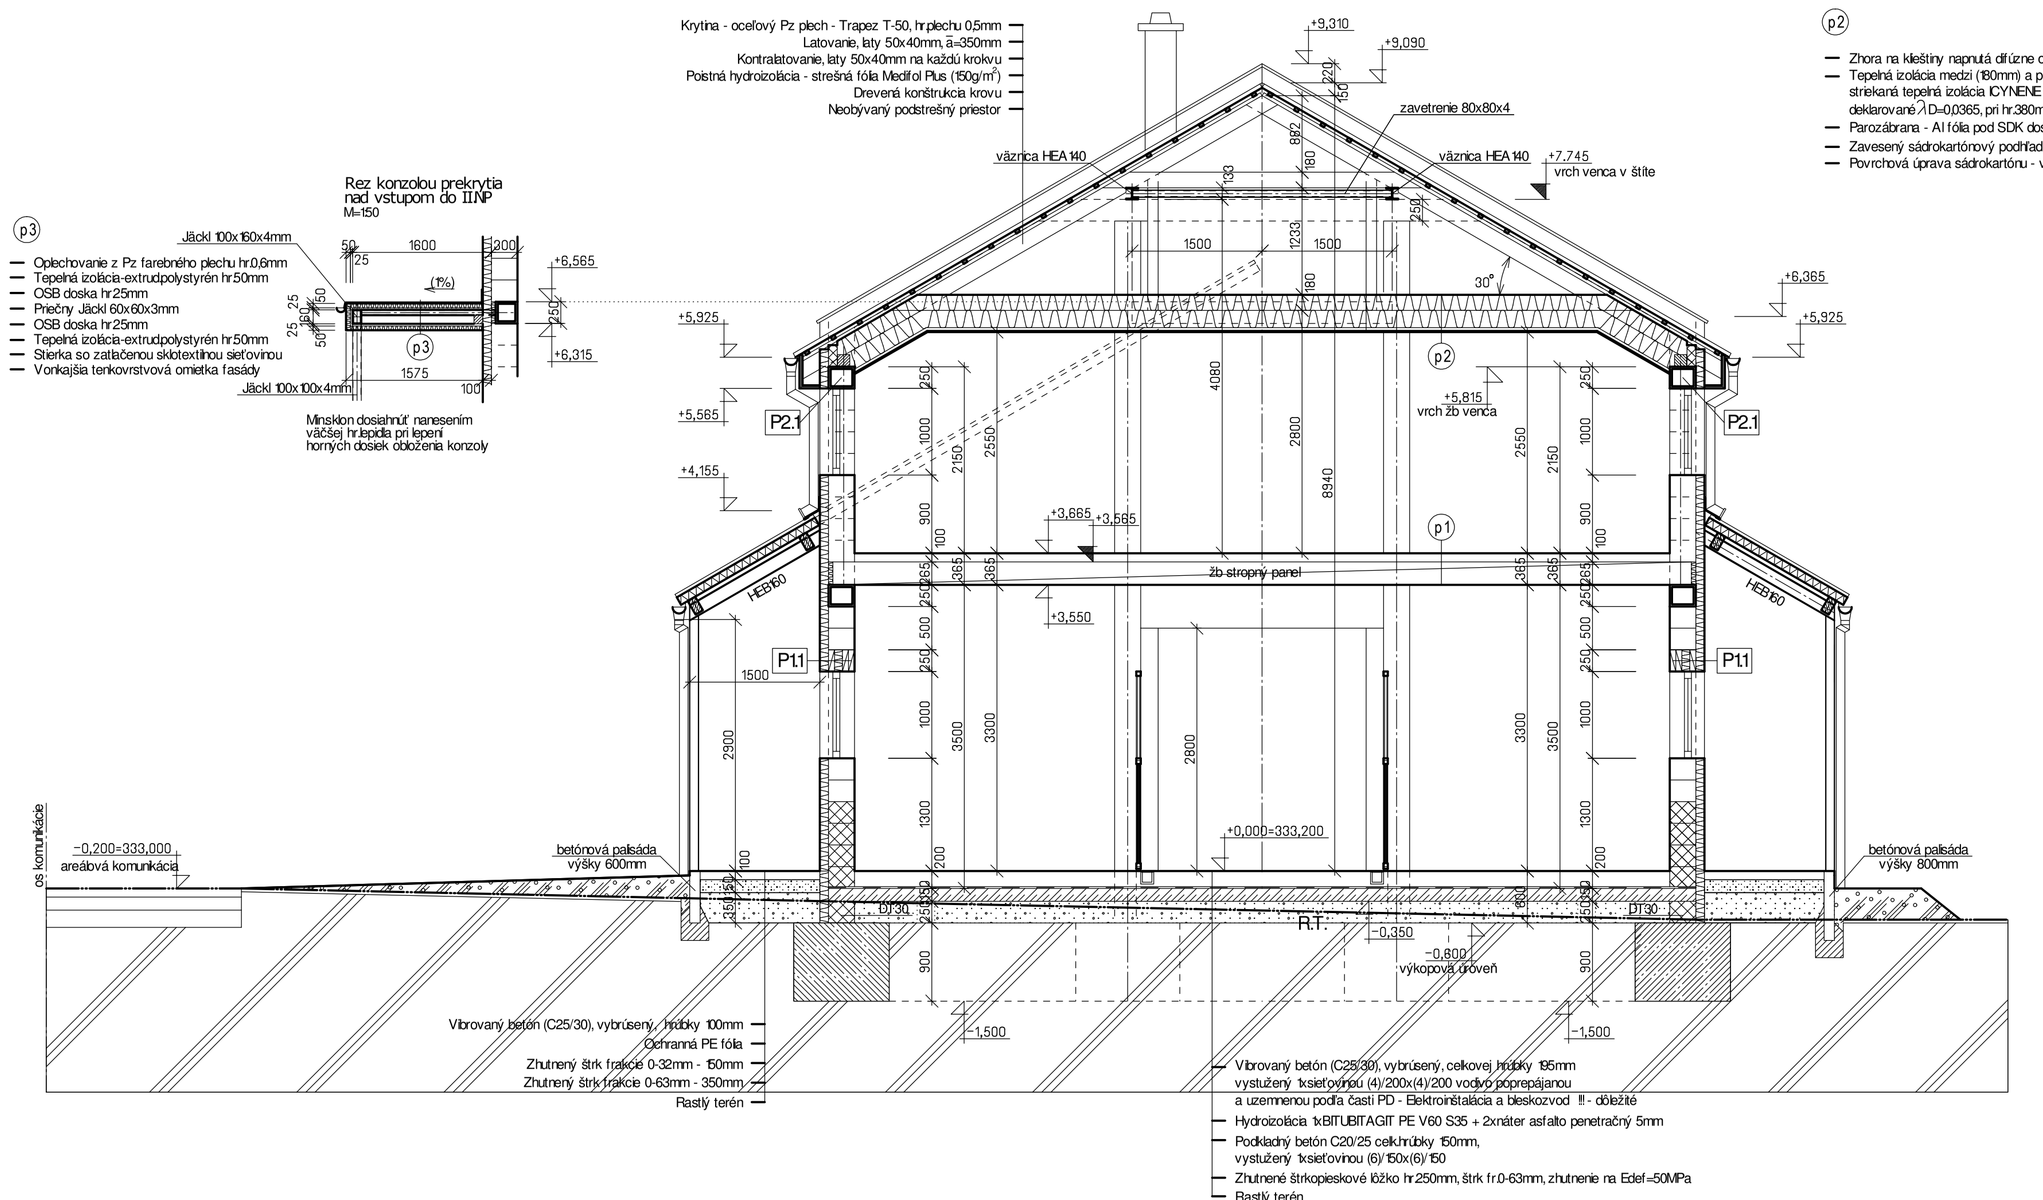

p1

- Laminátová plávajúca podlaha s podložkou celk.hr.10mm (alt.keramická dlažba do lepidla celk.hrúbka 10mm)
- Cemento-betónový poter hr.40mm
- Tepelná izolácia-podlahový extrudovaný polystyrén, dosky EPS150 S celk.hrúbky 50mm,
- Žb prefa predpäté stropné panely hr.265mm
- Vnútorná hladká VPC omietka stropu

p2

- Zhora na kliešiny napnutá difúzne otvorená strešná fólia
- Tepelná izolácia medzi (180mm) a pod kliešiny (200mm) striekaná tepelná izolácia ICYNENE celk.hrúbky 380mm, deklarované λD=0,0365, pri hr.380mm - Rr=10,41 m²K/W
- Parozábrana - Al fólia pod SDK dosky
- Zavesený sádrokartónový podhľad na krížovom rošte, protipožiarne SDK dosky RF hr.15mm
- Povrchová úprava sádrokartónu - vnútorná maľba

p3

- Oplechovanie z Pz farebného plechu hr.0,6mm
- Tepelná izolácia-extrudpolystyrén hr.50mm
- OSB doska hr.25mm
- Priečny Jäckl 60x60x3mm
- OSB doska hr.25mm
- Tepelná izolácia-extrudpolystyrén hr.50mm
- Stierka so zatlačenou sklotextilnou sieťovinou
- Vonkajšia tenkovrstvová omietka fasády

Legenda

- Murivo z tehál POROTHERM obvodové murivo dodatočne zateplené
- Žb monolitické konštrukcie vrchnej stavby, betón C20/25, výstuž B500B
- Murivo z debniacich tvárnic DT30
- Podkladný betón, betón triedy C20/25 Základy z betónu triedy C20/25
- Zhutnené štrkové ložko
- Tepelná izolácia
- Zhutnený násyp výkopovou zeminou
- Rastlý terén

+0,000 = 333,200 m.n.m. - podlaha LNP objektu

VYPRACOVAL	Ing.J.Jatty		
KRESLIL	Ing.J.Jatty		
INVESTOR	Lucia Rovná ŠHR, Jilemnického 885/32, 972 13 Nitrianske Pravno		
MIESTO STAVBY	k.ú.Solka, Hospodársky dvor, p.č.193, 194/1, 194/7		
NÁZOV STAVBY	**Prestavba poľnohospodárskej budovy MHD-sklad na Stajňu pre odchov a ustajnenie koní**	*DÁTUM*	06/2022
		STUPEŇ PD	PD na stavebné povolenie
		ČASŤ PD	Stavebno-architekt. riešenie
		POČET A4	4
NÁZOV VÝKRESU	Priečny rez B-B - dvojpodlažnou časťou objektu	*MIERKA* M=1:50	*ČÍSLO VÝKR.* D.1-VY/11