
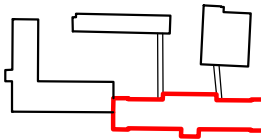


PŮDORYS 1NP-NOVÝ STAV

LEGENDA MATERIÁLŮ

- DLAŽBA- TYP např. RAKO TAURUS GOBI
- DLAŽBA - PŘESNÝ TYP URČÍ ARCHITEKT
- KOBEREC

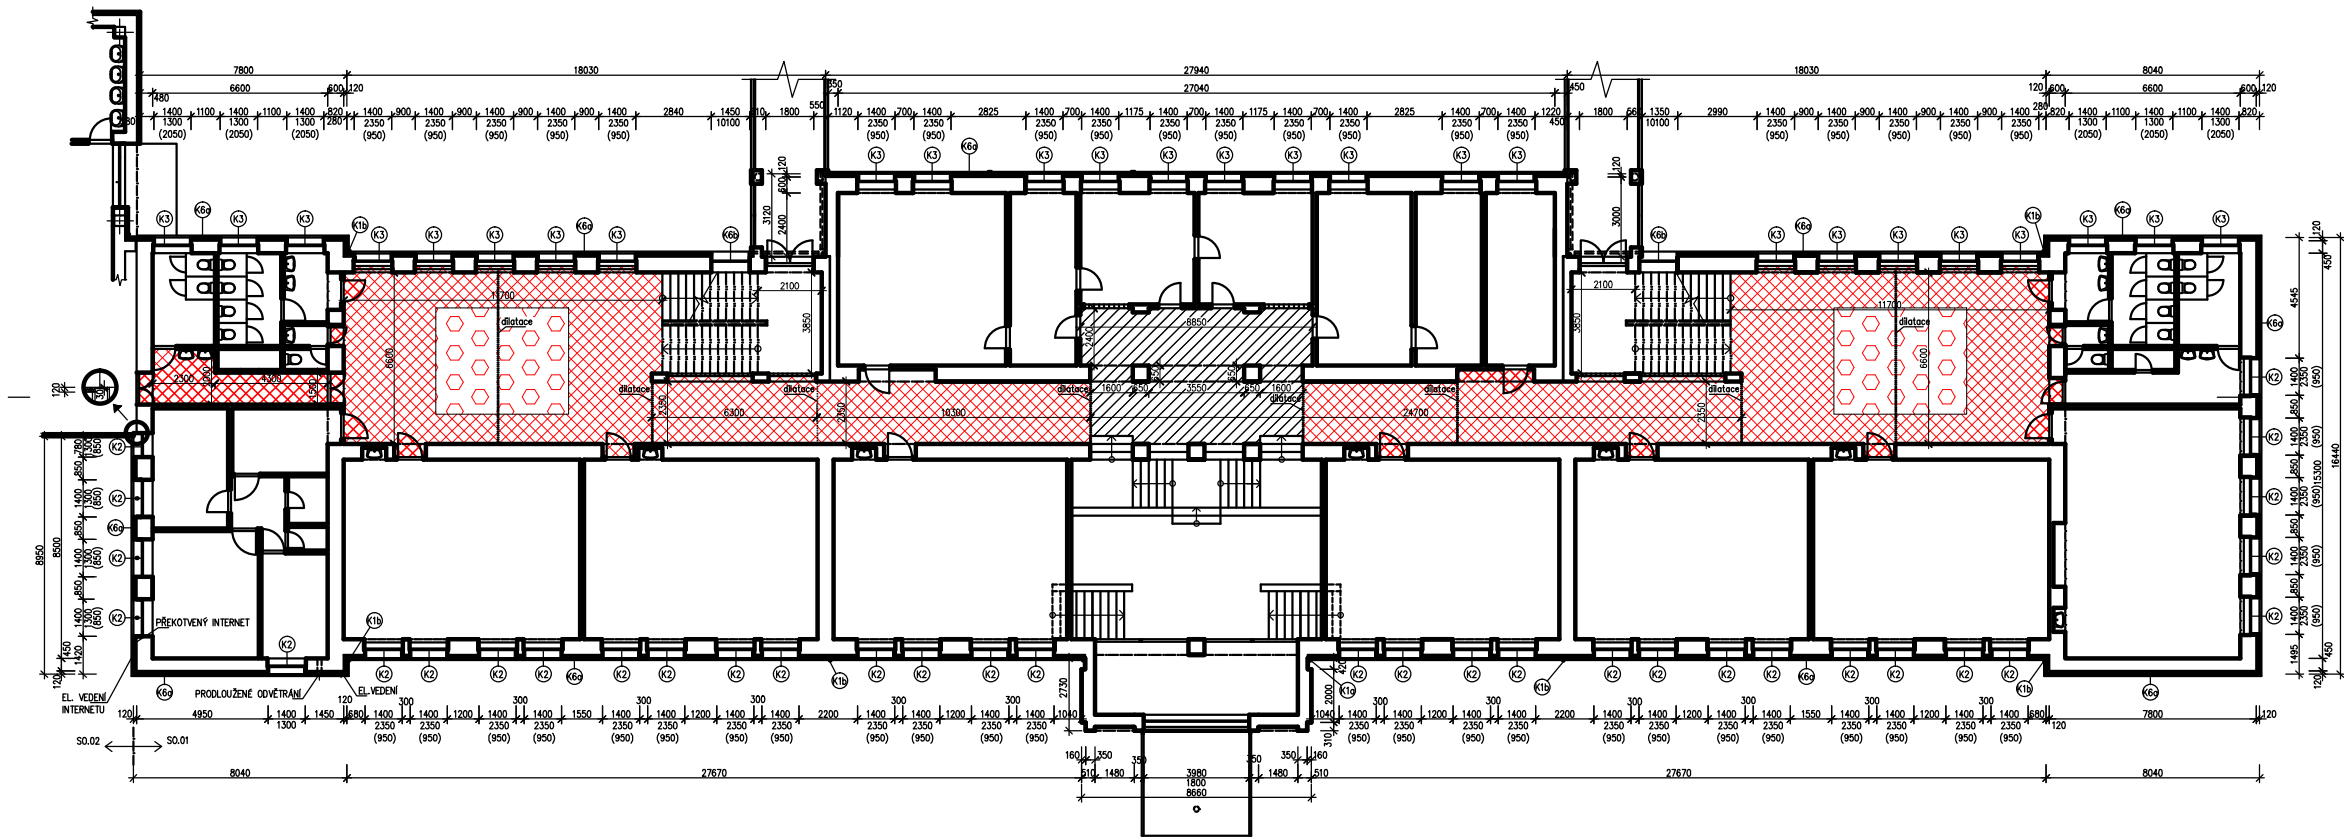

NÁZEV VÝKRESU	Č. VÝKRESU
PŮDORYS 1 NP	1