




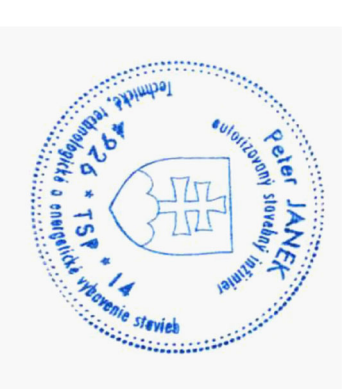

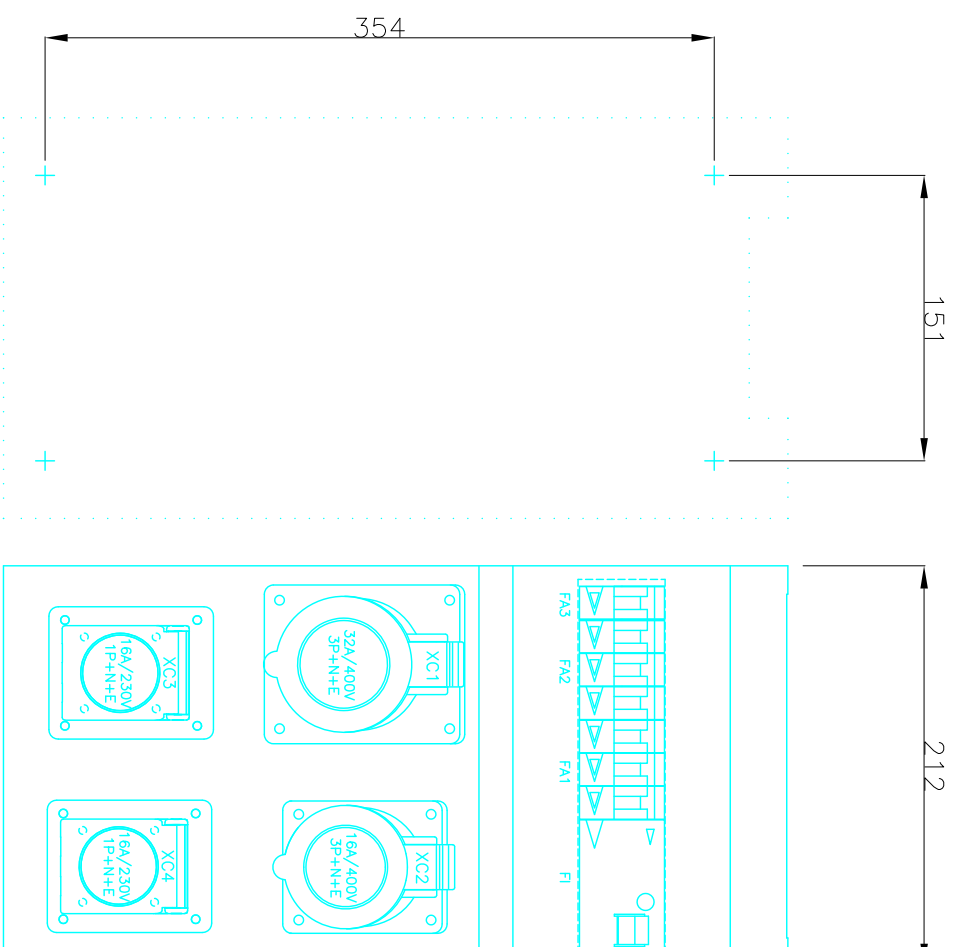

ZÁSUVKOVÁ ROZVODNICA RZ TYP: 632.3122-111F2

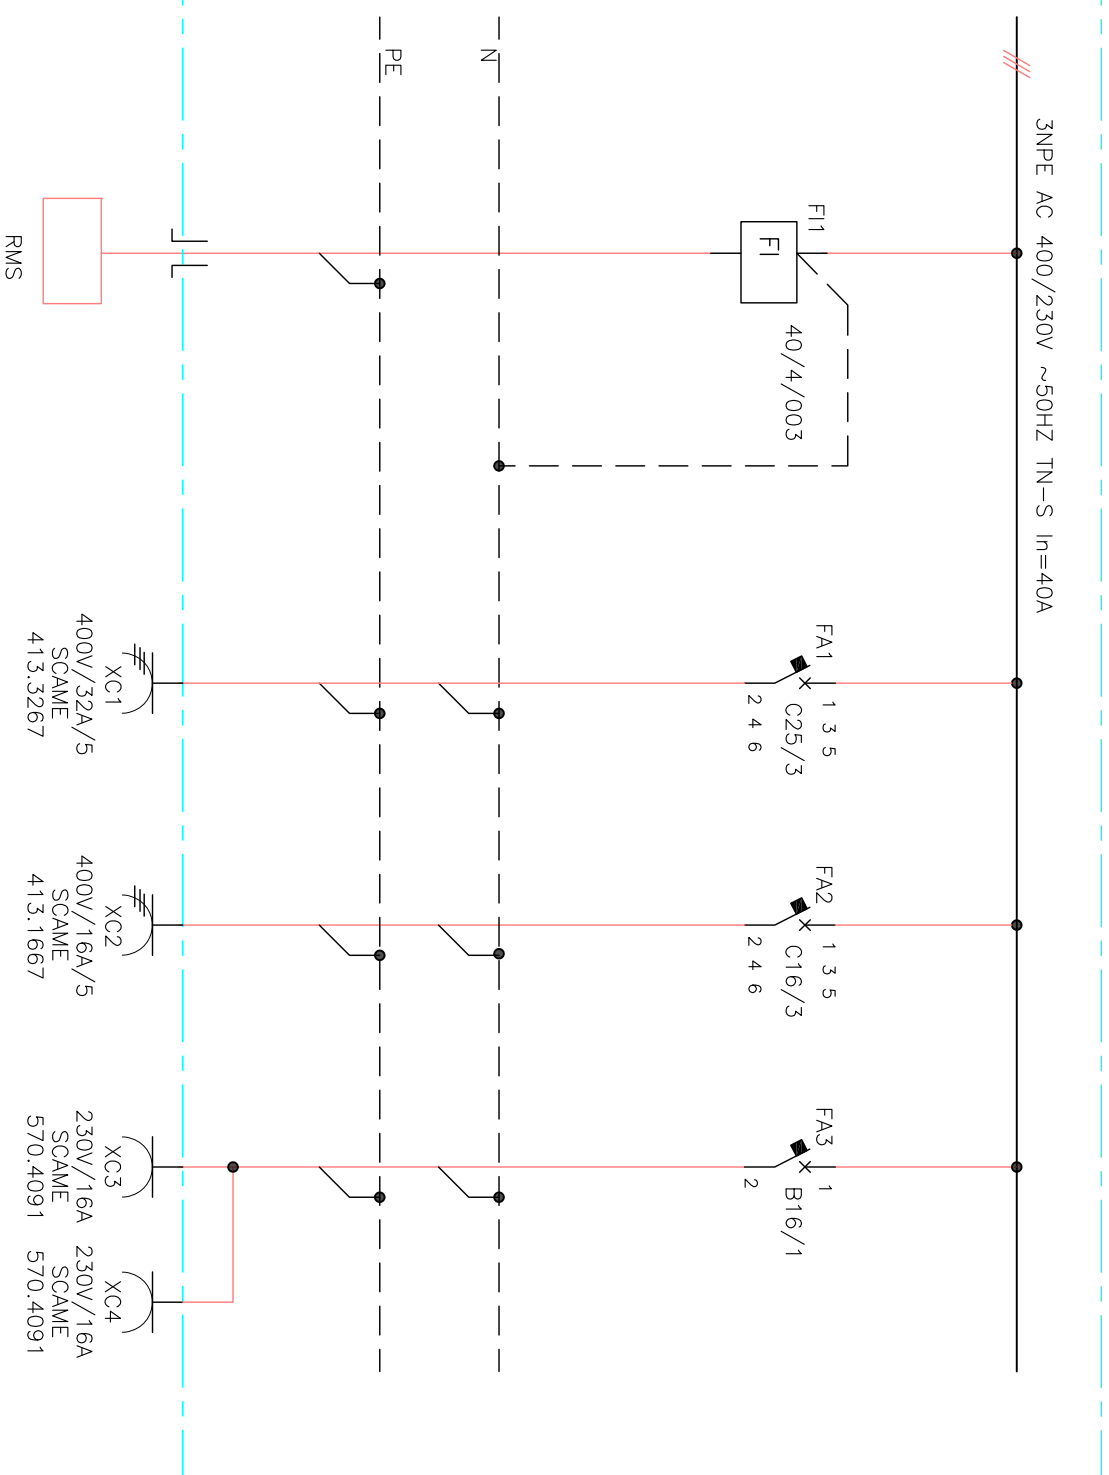

# AGROKONTAKT



VED. PROJEKTANT	ZODP. PROJEKTANT	VYPRACOVAL
ING. JANEK	P. JANEK	P. JANEK
		
		
		
Miesto: HOSPODARSKÝ DVOR LADA		
INVEŠTOR: POĽNOHOSPODÁRSKE DRUŽSTVO KAPUŠANY PRI PREŠOVE		
STAVBA :		
MODERNIZÁCIA FARMY DOUJÍC – LADA		
OBJEKT – SÚBOR : SO 01 PRÍSTAVBA A STAVEBNÉ ÚPRAVY PRÍSTREŠKU PRE USTAJNENIE KRÁV		
OBSAH VÝKRESU : ZÁSUVKOVÁ ROZVODNICA RZ TYP: 632.3122-111F2		



tel.: 044/522 28 63

FORMÁT :	2 x A4
DÁTUM :	03/2023
STUPEŇ :	DSP
ZÁKAZKA Č. :	06/DSP/202
MERÍTKO :	Č. VÝKRESU: E1.04