



REZ A-A  
M 1:50

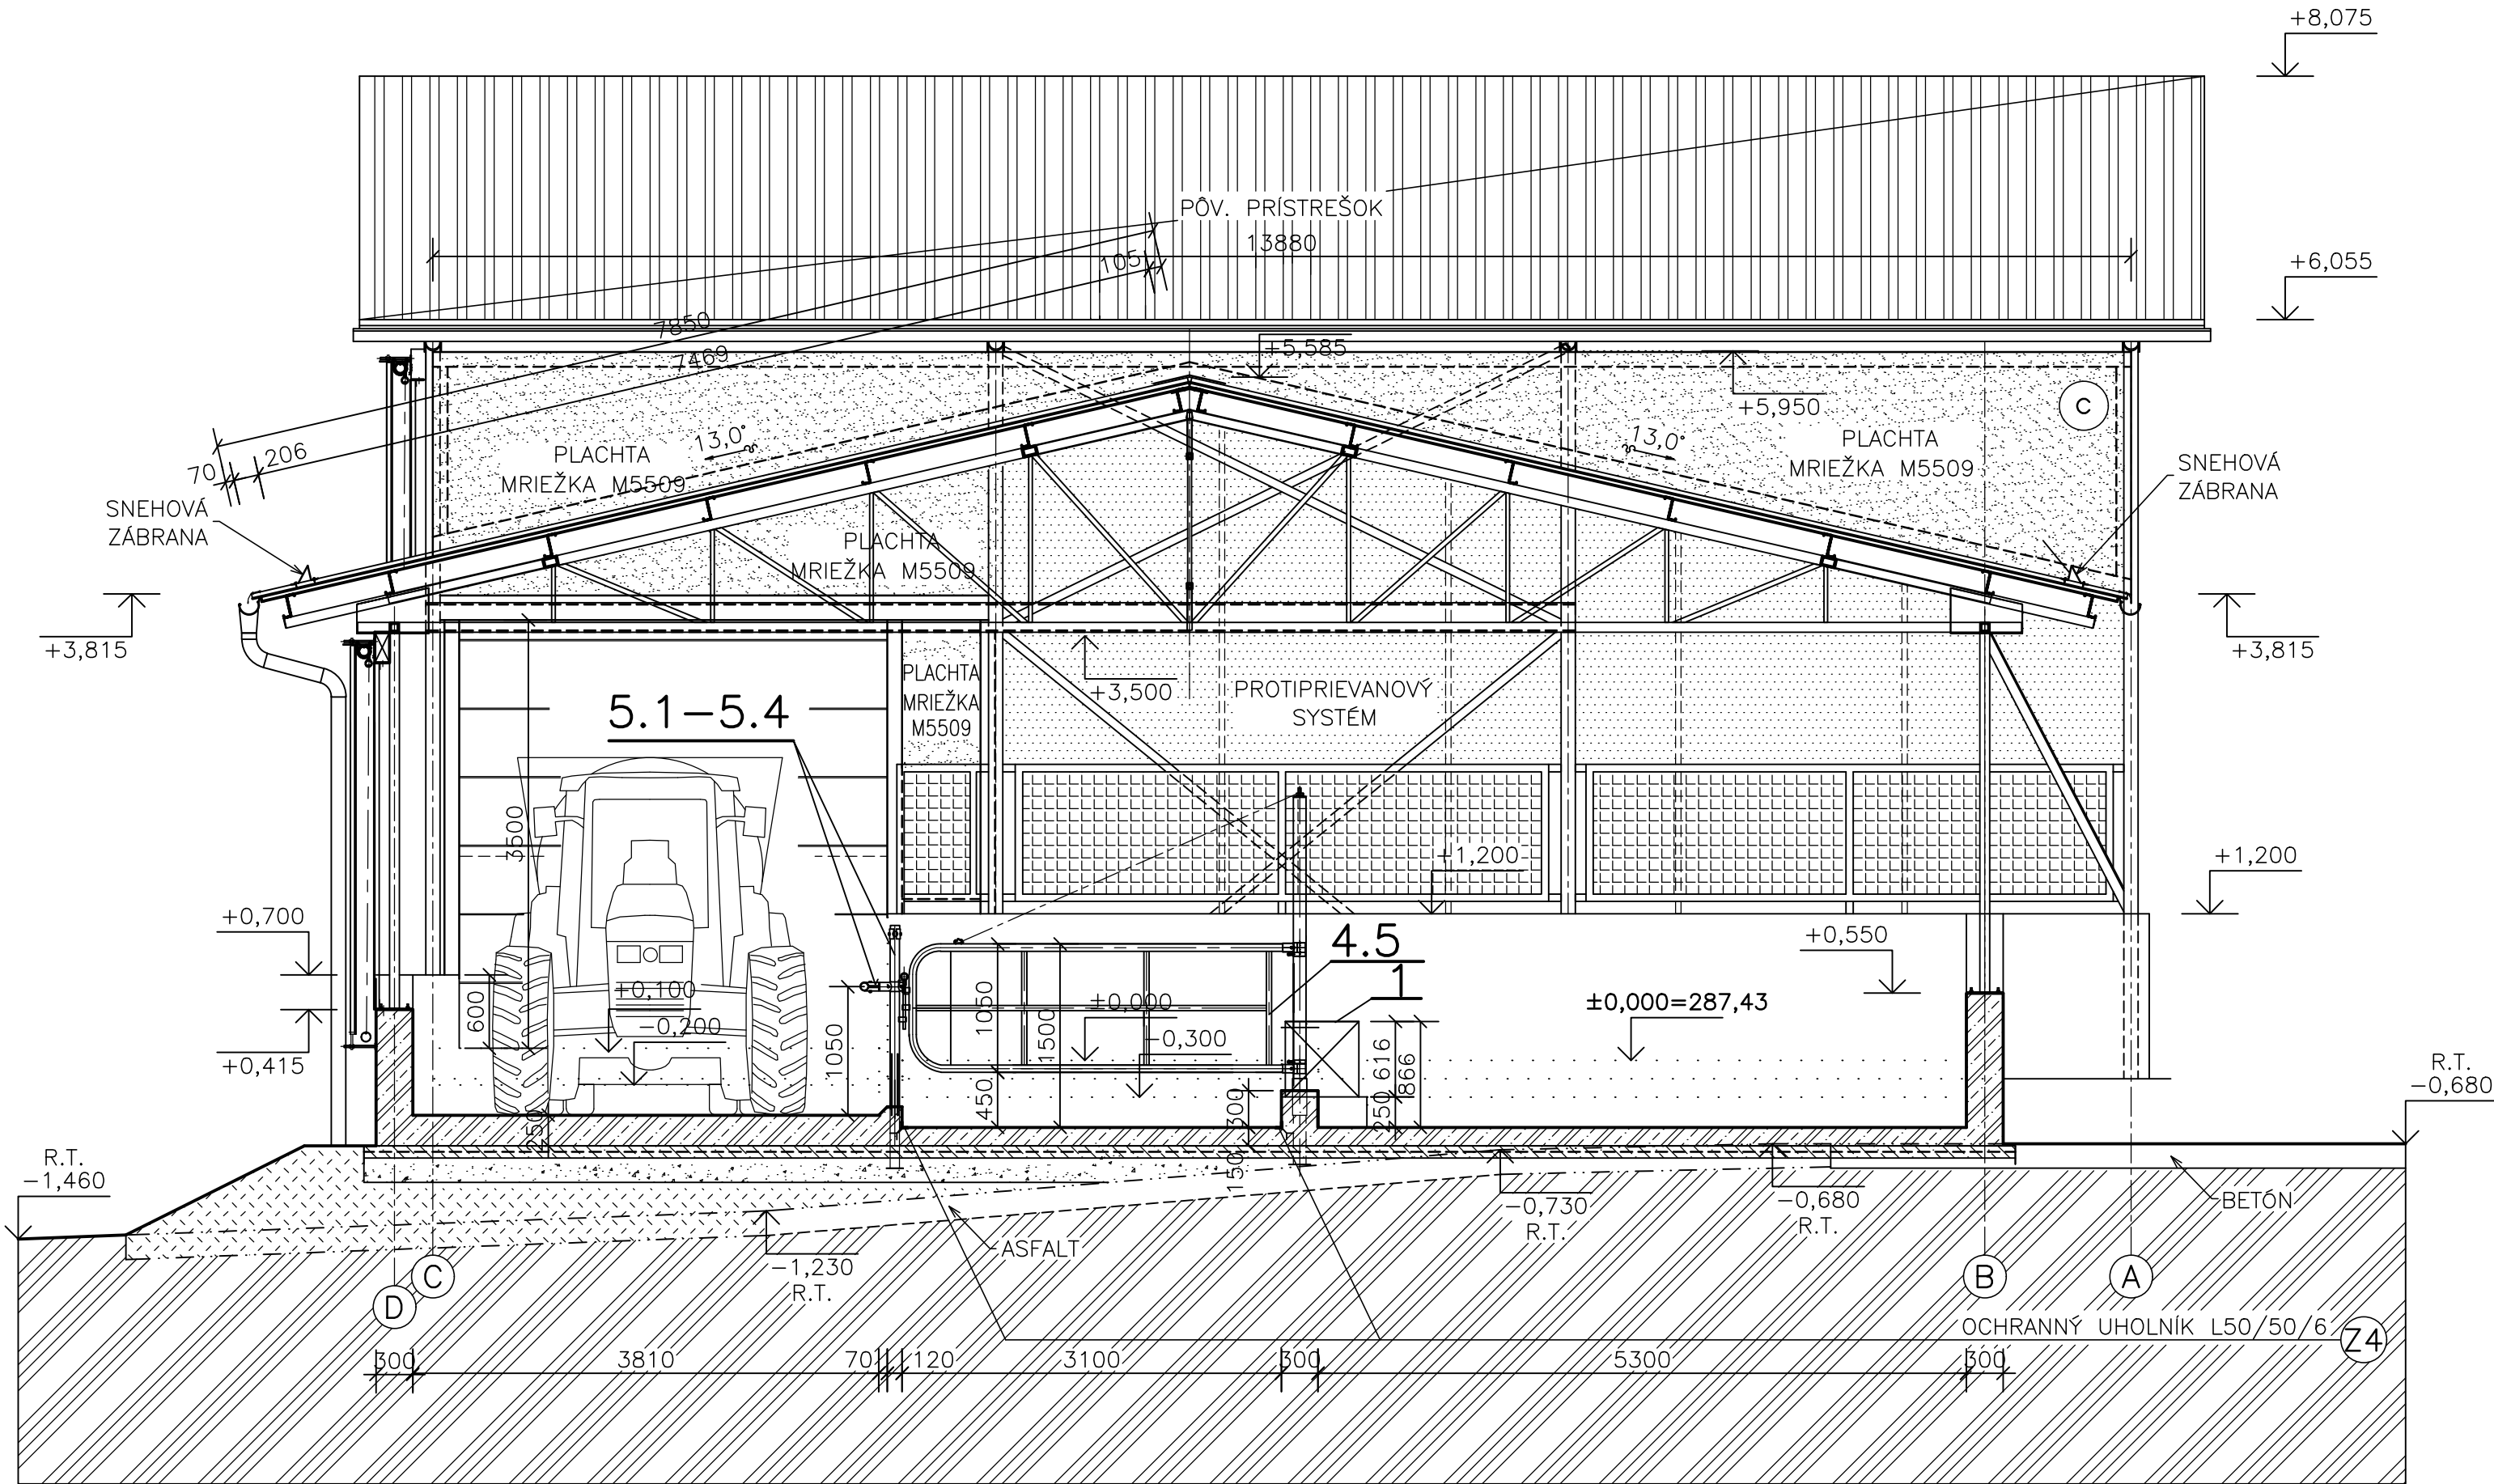

DETAIL  
M 1:5

– ÚPRAVA POVRCHU MAZANINY  
KRMOVISKA RYHOVANÍM

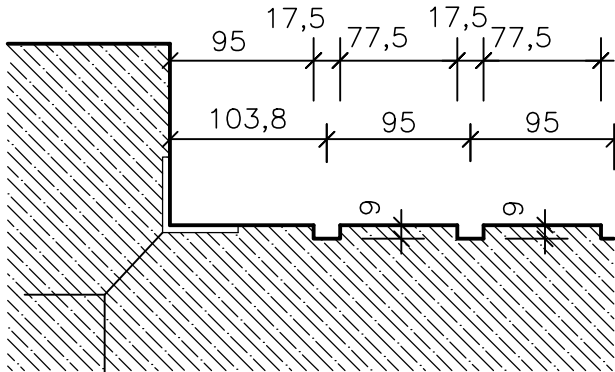

POZNÁMKA:

LEGENDA POZÍCIÍ VIĎ VÝKRES č.G1.01 – PŮDORYS PRÍZEMIA–TECHNOLÓGIA  
VÝŠKA HORNEJ HRANY NAPÁJAČKY MICHIGAN DUO 800–850mm OD PODLAHY KRMOVISKA

*Handwritten signature*

AGROKONTAKT



tel.: 044/522 28 63

NAVROVANÁ ±0,000 = 287,43 m.n.m.

VED. PROJEKTANT	ZODP. PROJEKTANT	VÝPRACOVAL
ING. JANEK	ING. JANEK	ING. JANEK
MIESTO: HOSPODÁRSKY DVOR LADA		
INVESTOR: POLNOHOSPODÁRSKE DRUŽSTVO KAPUŠANY PRI PREŠOVE		
STAVBA : <b>MODERNIZÁCIA FARMY DOJNÍČ – LADA</b>		
OBJEKT–SÚBOR : SO 01 PRÍSTAVBA A STAVEBNÉ ÚPRAVY PRÍSTREŠKU PRE USTAJNENIE KRÁV		
OBSAH VÝKRESU : REZ A–A		

FORMÁT :	3 x A4
DÁTUM :	03/2023
STUPEŇ :	DSP
ZÁKAZKA Č. :	06/DSP/2023
MÉRITKO :	Č. VÝKRESU:
1:50	<b>G1.02</b>